
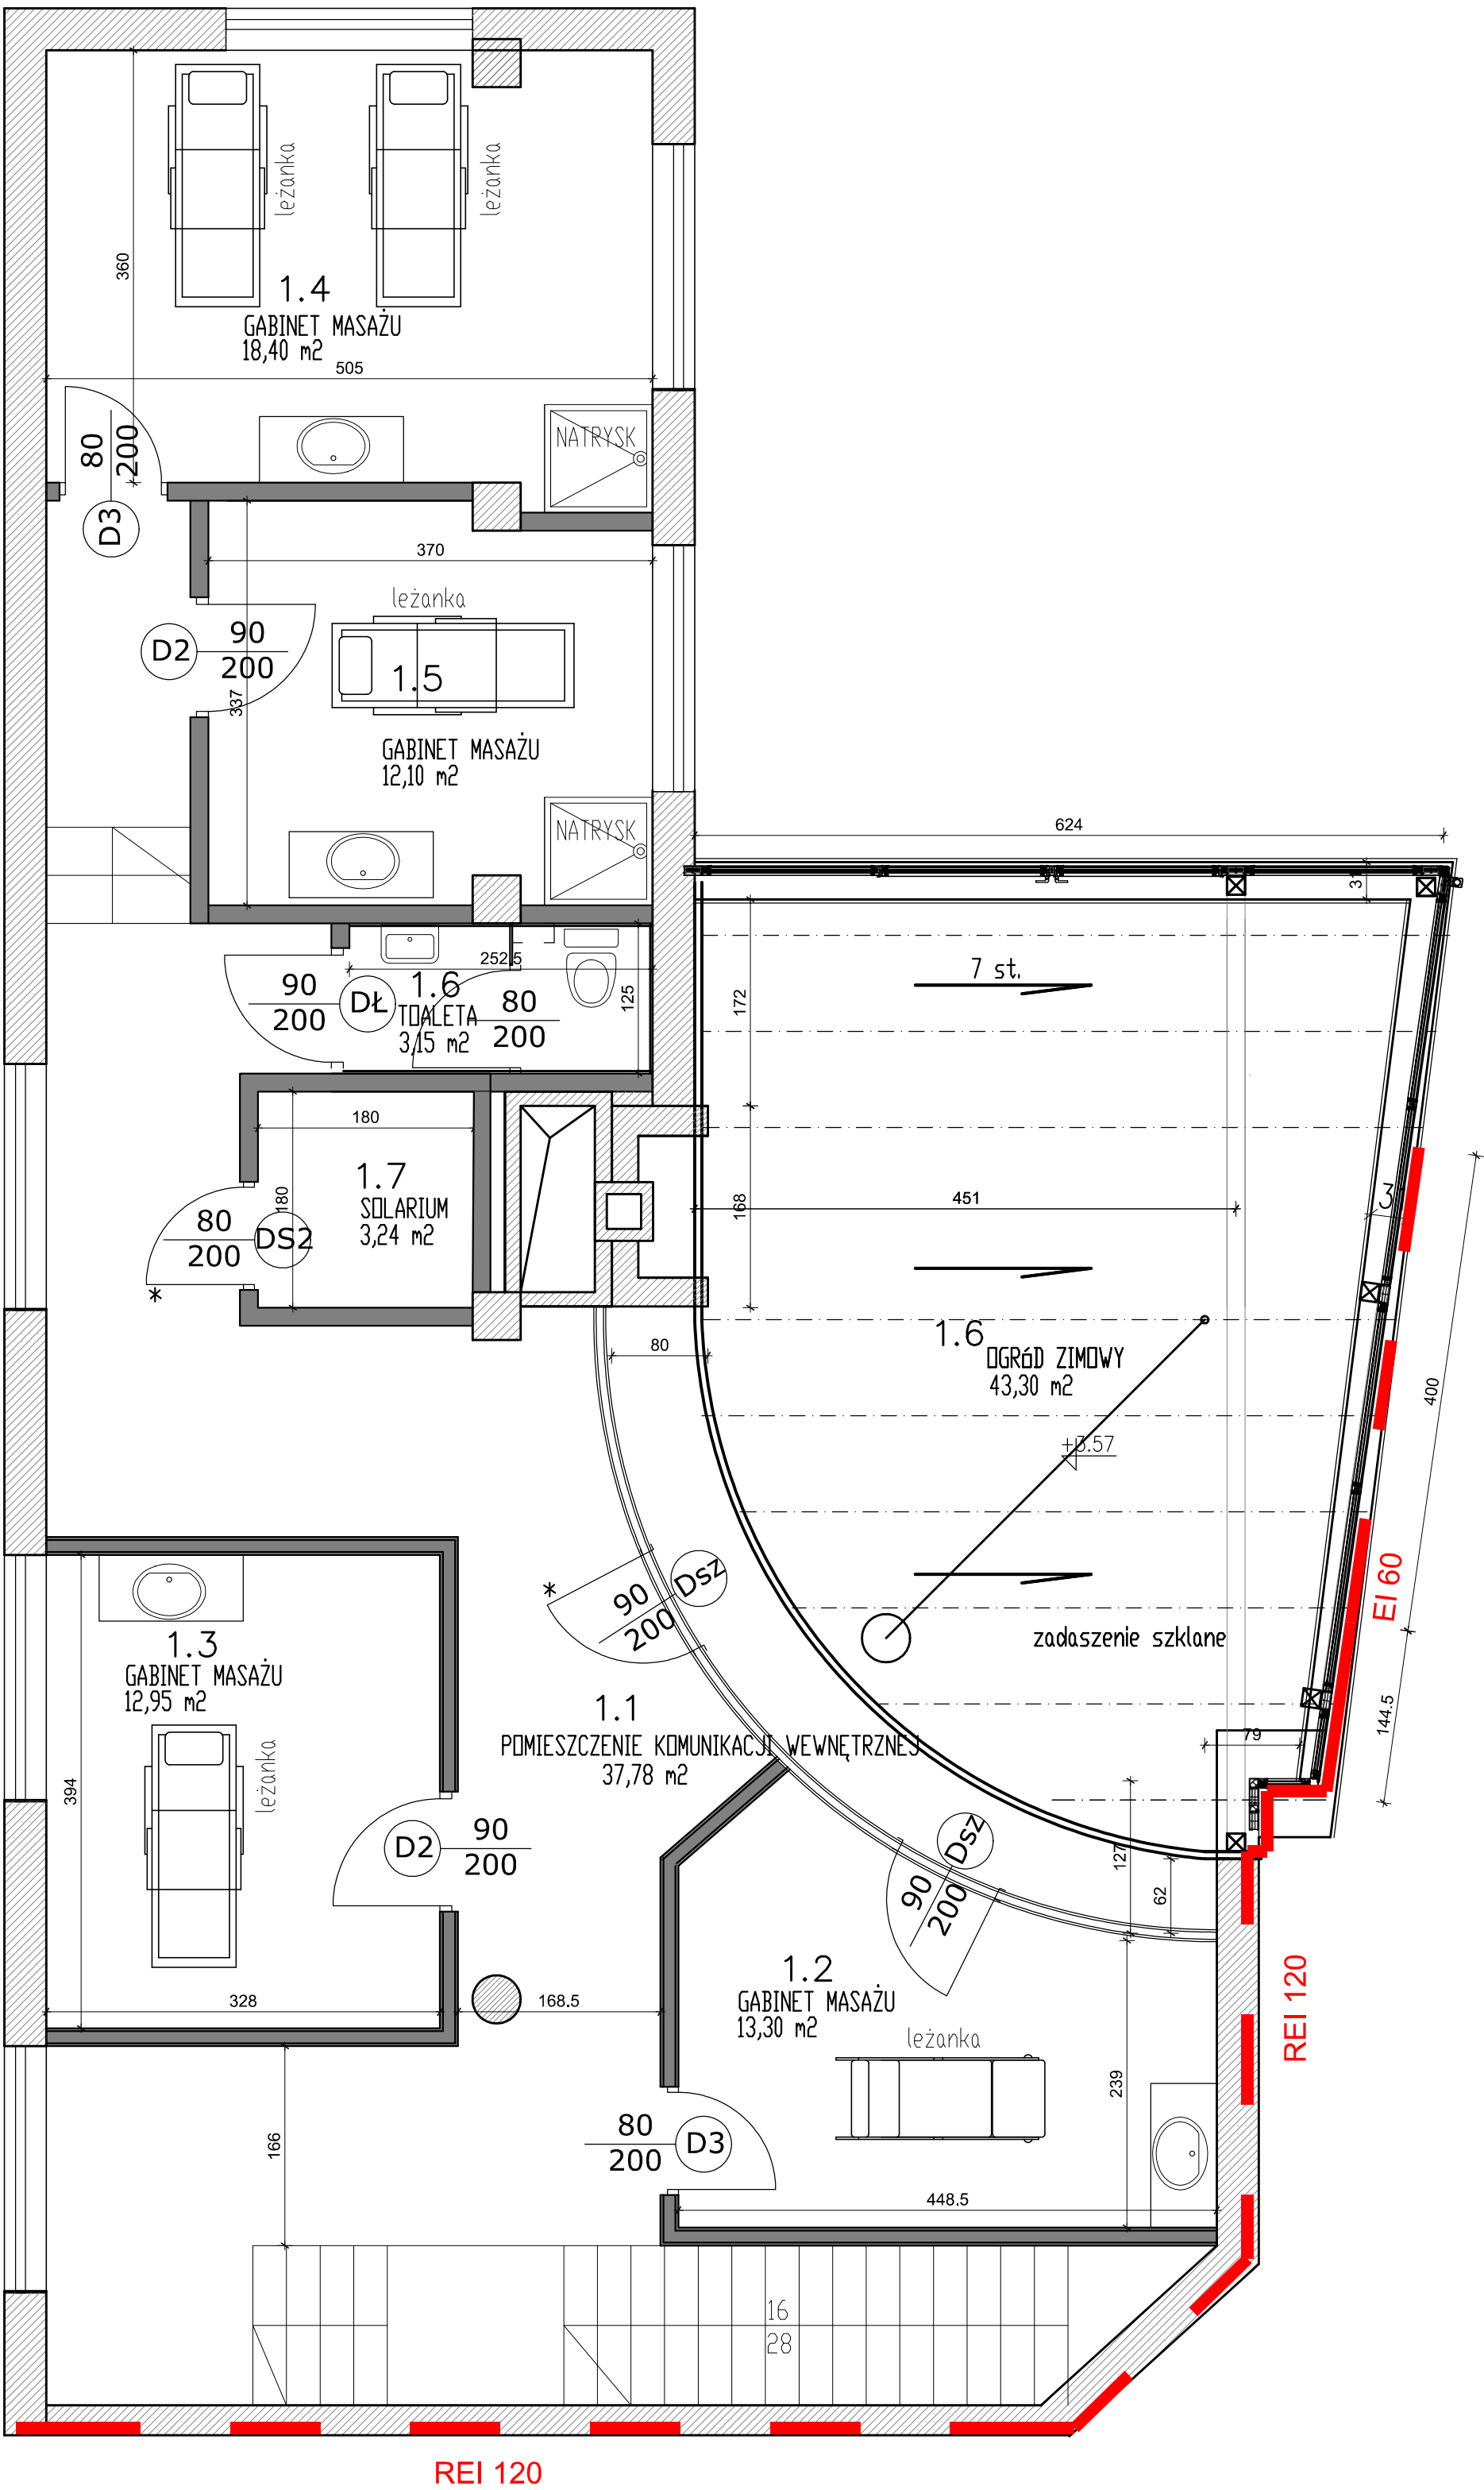


ZESTAWIENIE POWIERZCHNI SAUNARIUM PIĘTRO:

LP.	NAZWA POMIESZCZENIA	POWIERZCHNIA
1.1	POMIESZCZENIE KOMUNIKACJI WEWN.	37,78
1.2	GABINET MASAŻU 1	13,30
1.3	GABINET MASAŻU 2	12,95
1.4	GABINET MASAŻU 3	12,10
1.5	GABINET MASAŻU 4	18,40
1.6	TOALETA	3,15
1.7	SOLARIUM	3,24
1.8	OGRÓD ZIMOWY-SALKO WIELOFUNKCYJNA	44,40
RAZEM:		145,32 m2

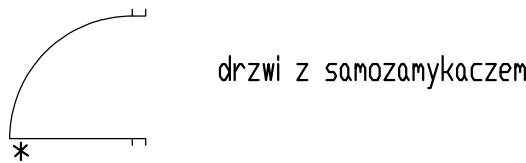

mgr inż.architekt Joanna Wachowicz-Skwarka  
tel: +48501579396, pracownia@archjo.com

temat:		
MODERNIZACJA SAUNARIUM W ZESPOLE ODNOWY BIOLOGICZNEJ		
lokalizacja:		
MOKOTOWSKA FUNDACJA WARSZAWIANKA-WODNY PARK UL. MERLINIEGO 4, WARSZAWA		
temat rysunku:		
PIĘTRO RZUT ARANŻACJI		
branża:		
ARCHITEKTURA		
projektant:		
mgr inż. Architekt Joanna Wachowicz-Skwarka upr. bud. nr LO- 0423		
data:	skala:	nr rysunku
maj 2025	1:50	11