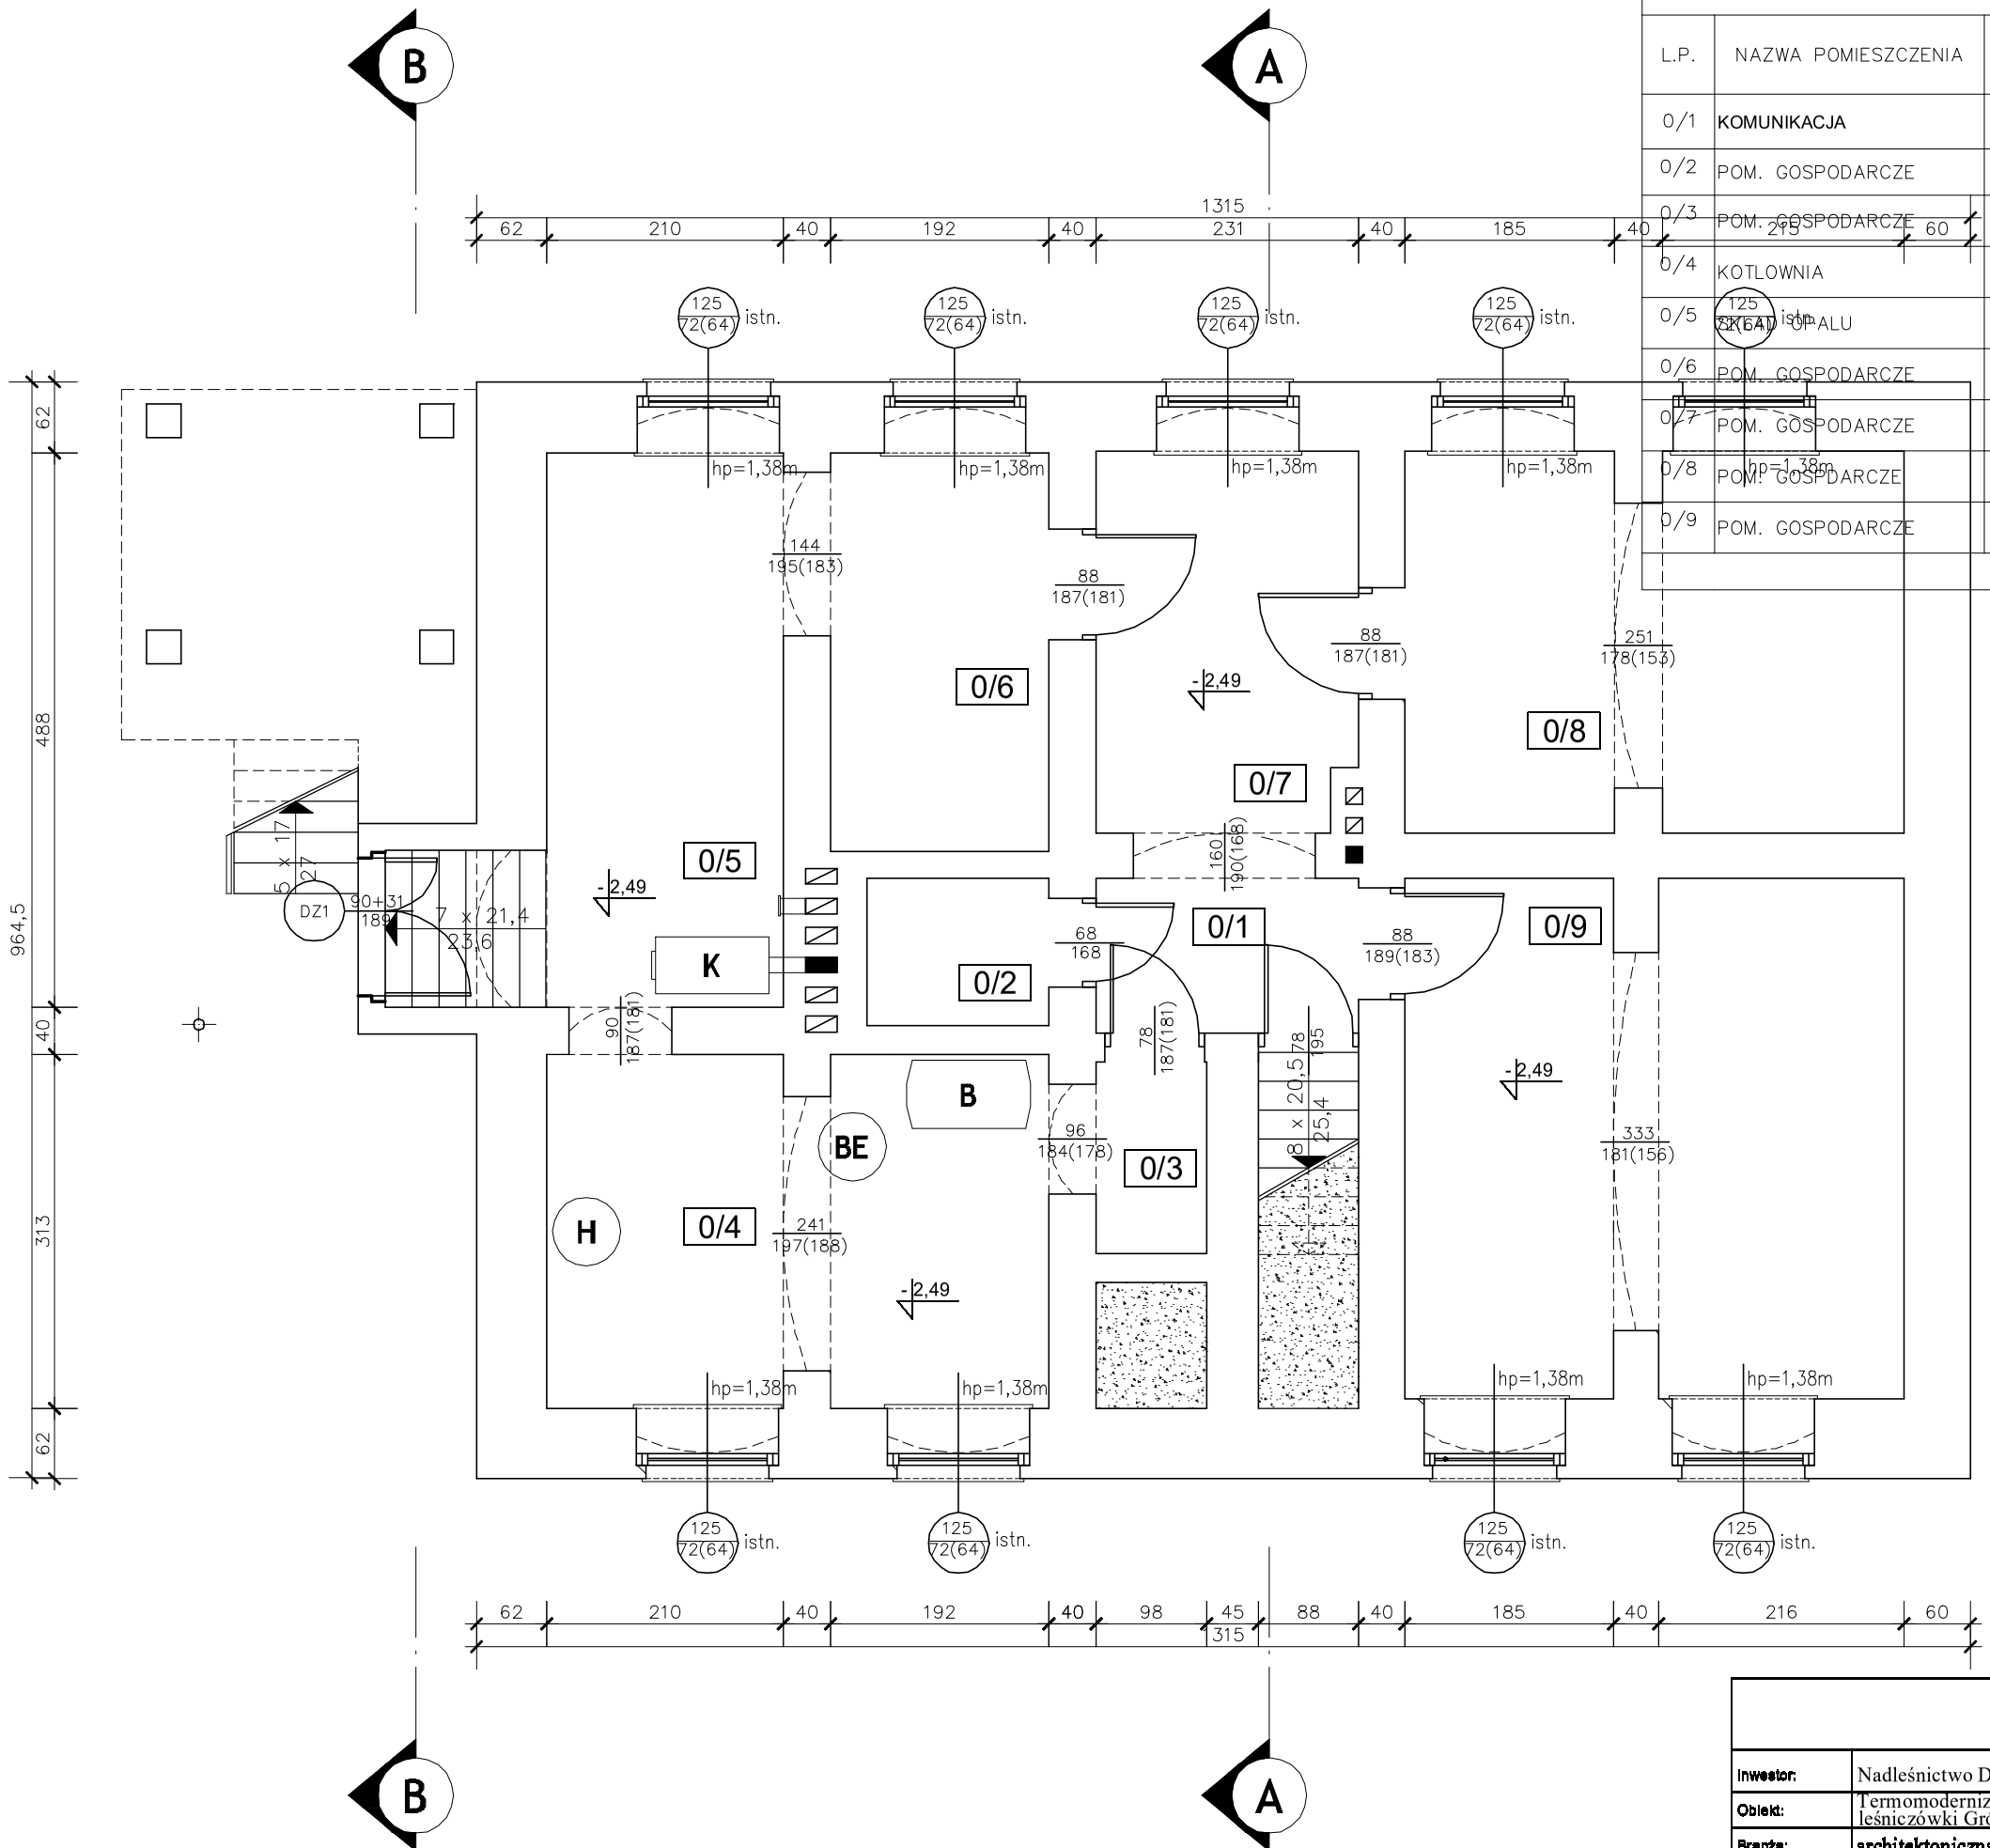

ZESTAWIENIE POWIERZCHNI				
L.P.	NAZWA POMIESZCZENIA	POSADZKA	POWIERZCHNIA UŻYTKOWA [m²]	POWIERZCHNIA PODLOGI [m²]
0/1	KOMUNIKACJA	betonowa	1,57	3,14
0/2	POM. GOSPODARCZE	betonowa	1,03	2,06
0/3	POM. GOSPODARCZE	betonowa	0,82	1,64
0/4	KOTLOWNIA	betonowa	6,22	12,44
0/5	SKŁAD OPAŁU	betonowa	5,08	10,15
0/6	POM. GOSPODARCZE	betonowa	3,37	6,74
0/7	POM. GOSPODARCZE	betonowa	3,81	7,62
0/8	POM. GOSPODARCZE	betonowa	4,51	9,01
0/9	POM. GOSPODARCZE	betonowa	9,16	18,32
		RAZEM	35,57	71,12

RZUT PIWNIC

Inwestor:	Nadleśnictwo Dąbrowa			SKALA: 1:75
Obiekt:	Termomodernizacja budynku leśniczówki Gródek	Adres:	działka nr 3266/1 , Gródek 86-140 Gródek	
Branża:	architektoniczna			DATA: 05.2024r
Projektował:	inż. Henryk Piotrowski	KUP/0023/PWOK/05	Podpis:	
Projektował:	tech. arch. Danuta Piotrowicz	GP-KZ 7342/157/94	Podpis:	NR RYS.: A-2

BIURO PROJEKTOWE
"ABAKUS"
86-160 Warlubie, ul. W. Witosa 22, tel. 698-525-882 e-mail: abakus@gwb.pl