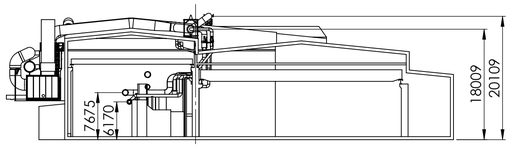

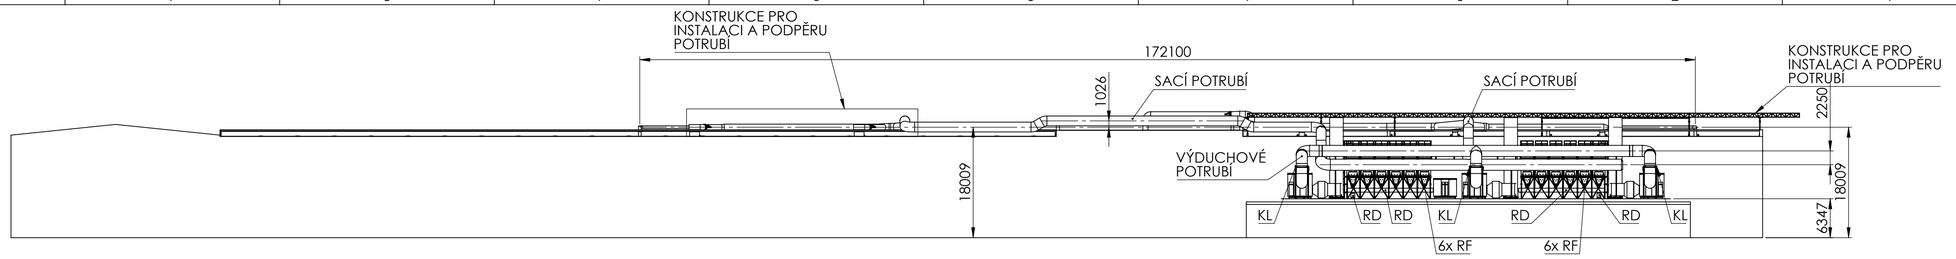

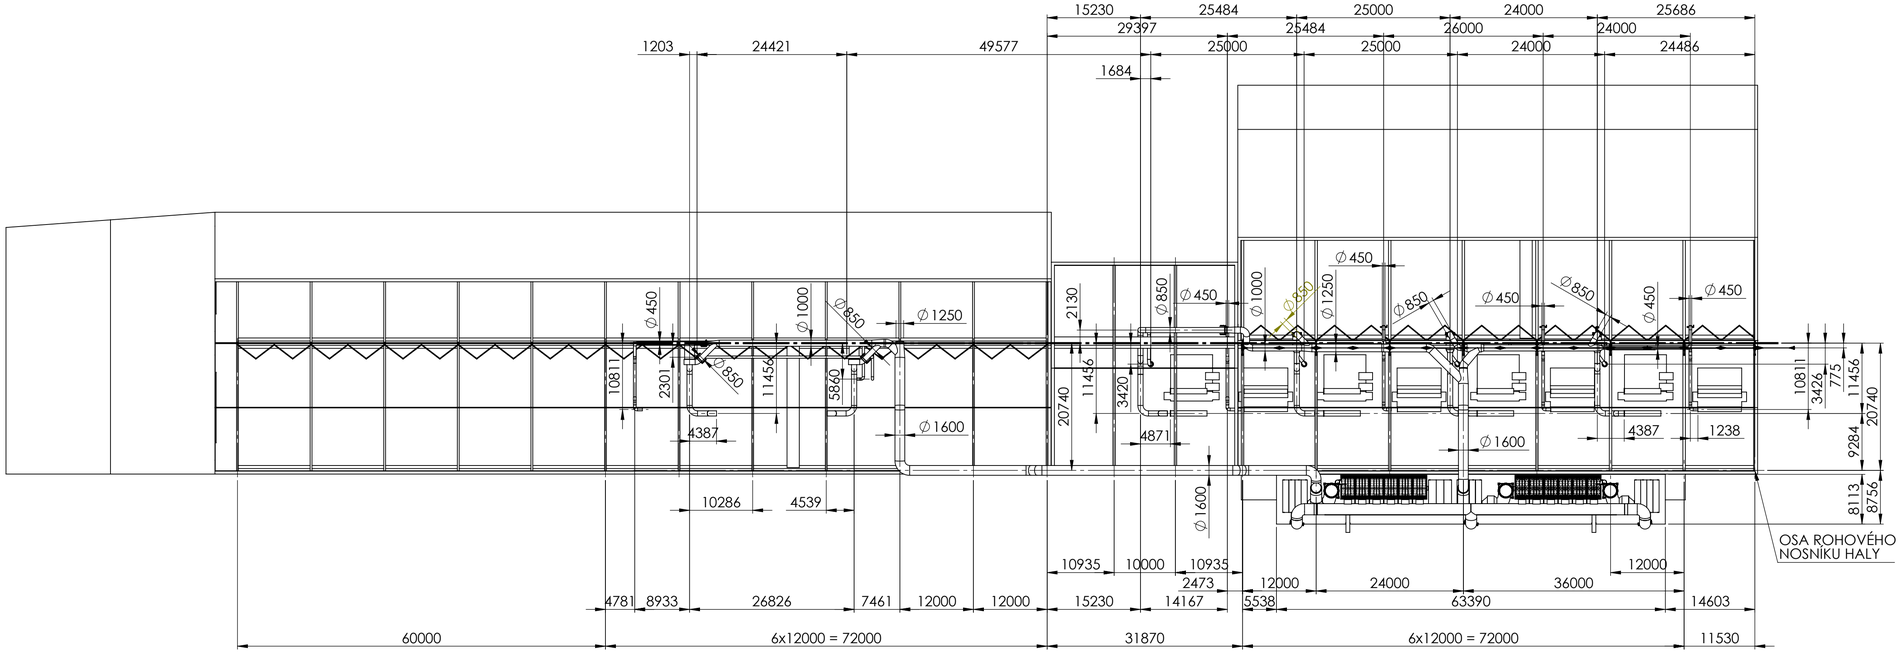

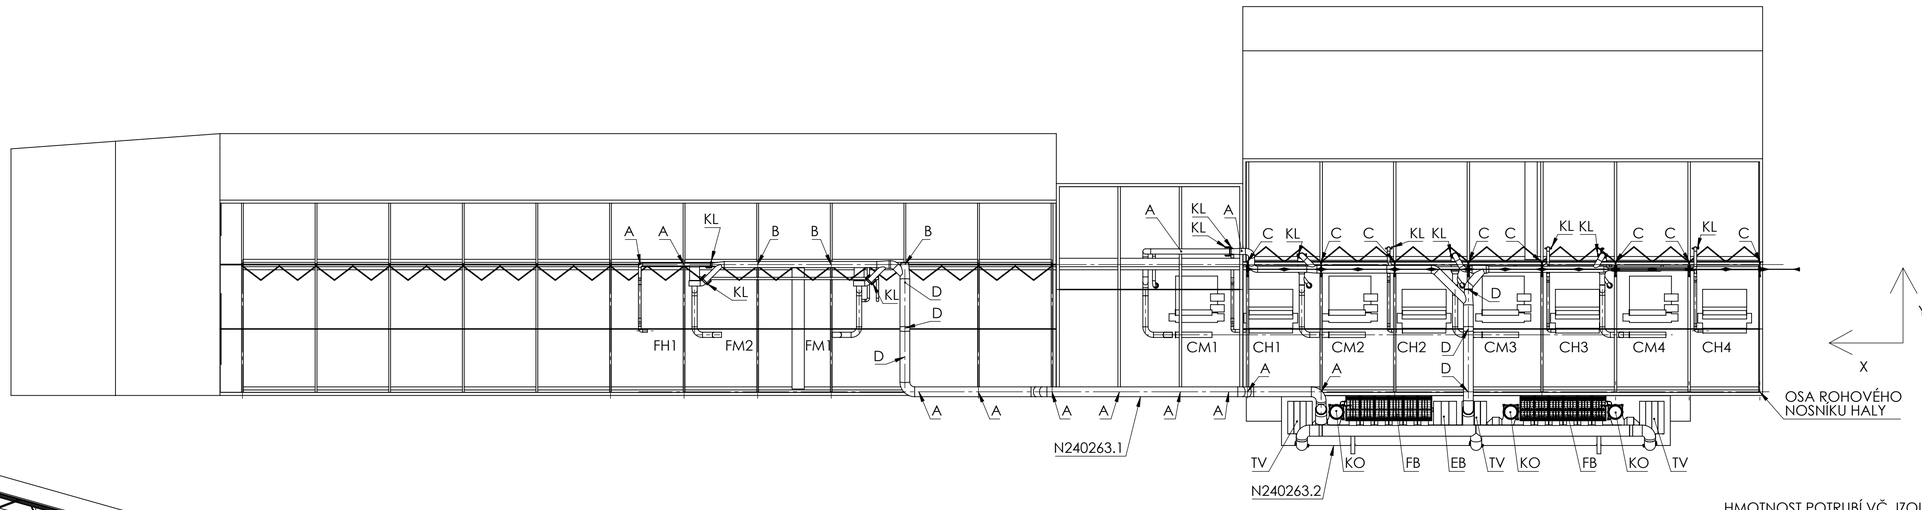

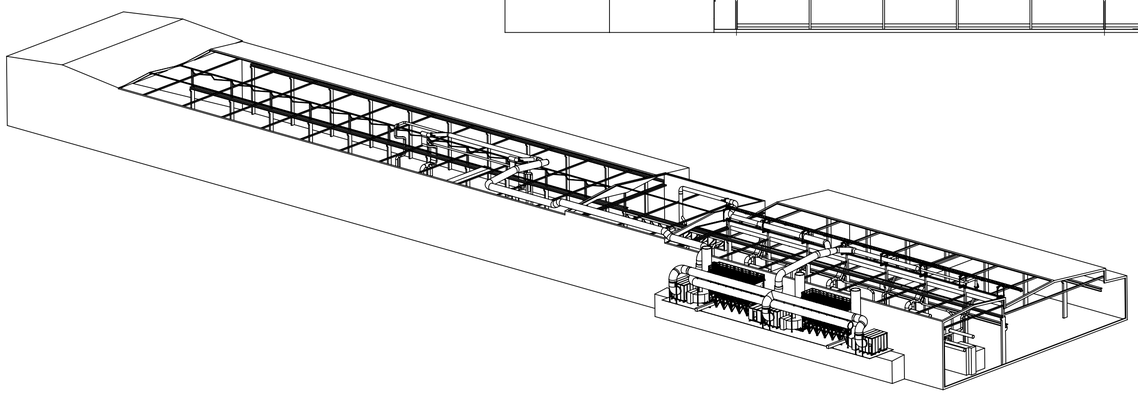

HMOTNOST POTRUBÍ VČ. IZOLACE
DN450 - 83 KG/M
DN 850 - 147 KG/M
DN 1000 - 171 KG/M
DN 1250 - 211 KG/M
DN 1300 - 251 KG/M
DN 1600 - 307 KG/M
400x400 - 105 KG/M
350x450 - 105 KG/M
1300x600 - 230 KG/M
1420x350 - 216 KG/M

CELKOVÁ HMOTNOST TECHNOLOGIE 491 960 KG
PATKY PRO PODPĚRY POTRUBÍ PO 12 METRECH NA NOSNÝCH PROFILECH KONSTRUKCE BUDOVY 100 MM NAD STŘECHOU

VYSVĚTLIVKY
A - 1 PATKA 200x200; ROZTEČ DĚR 160x160; 4x PR.15
B - 2 PATKY 200x200; ROZTEČ PATEK V "Y" 2000; ROZTEČ DĚR 160x160; 4x PR.15
C - 2 PATKY 200x200; ROZTEČ PATEK V "Y" 2185; ROZTEČ DĚR 160x160; 4x PR.15
D - 1 PATKA 300x300; ROZTEČ DĚR 260x260; 4x PR.20
KL - UZAVÍRACÍ KLAPKA; KO - KOMÍN;RF - ROTAČNÍ PODAVAČ; RD - REDLER
FB - FILTRAČNÍ BATERIE; TV - TLUMIČÍ BOX VENTILÁTORU; EB - ELEKTRO BOX

AIBK COMPLET 06-25

"DOKUMENTACE JE DUŠEVNÍM MAJETKEM FIRMY HUTNÍ PROJEKT Frýdek-Místek a.s. A NESMÍ BÝT POUŽITA BEZ JEJÍHO VĚDOMÍ."

NÁZEV
ALFAGEN, ETAPA VI
ODPRÁŠENÍ

HUTNÍ PROJEKT FRÝDEK-MÍSTEK

ARCHIVNÍ ČÍSLO
HP4–9–80647

LISTŮ | LIST 0