


PRZEKRÓJ  
km 0+00,00 – 0+140,00

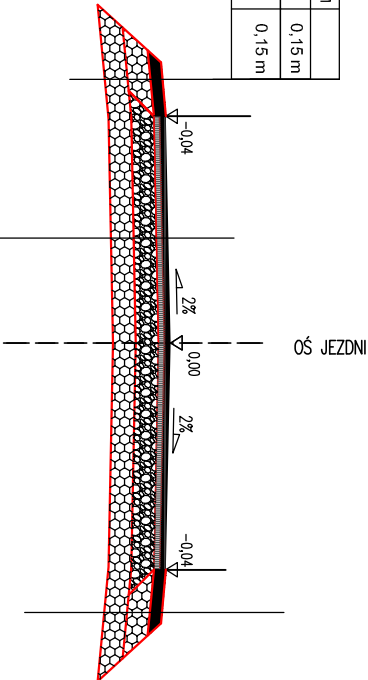

KONSTRUKCJA POBOCZA

POWIERZCHNIOWE SKROPIENIE EMULSIĄ ASFALTOWĄ I GRYSSEM KAMIENNYM	0,15 m
KRUSZYWO ŁAMANE STABILIZOWANE MECHANICZNIE 0/31,5	0,15 m
Razem	0,15 m



KONSTRUKCJA JEZDNI	
0,04 m	Warstwa ścieralna - Beton asfaltowy
0,04m	Warstwa wiążąca - Beton asfaltowy
0,20 m	Podbudowa z kruszywa łamanego stabilizowanego mechanicznie 0/31,5
0,35 m	Podbudowa z kruszywa łamanego stabilizowanego mechanicznie 0/63
0,63 m	Razem

INWESTOR: **Gmina Andrychów, ul. Rynek 15, 34-120 Andrychów**

NAZWA ZADANIA:

**Remont drogi - ul. Bielska Boczna w Roczynach w ramach zadania pn. "Naprawa nawierzchni dróg na terenie Gminy Andrychów"**

TYTUŁ RYSUNKU:

**PRZEKROJE TYPOWE**

DATA OPRACOWANIA: **06.2025r.**

SKALA: **1:50**

RYS NR: **1**