


VOLTMETER X/100V, STUPNICA 30kV,
PREVOD 22000/3//100V/3
AMPÉRMETER X/5A, STUPNICA 1-100A
PREVOD MTP 40/5A

oprava: K5 na K6

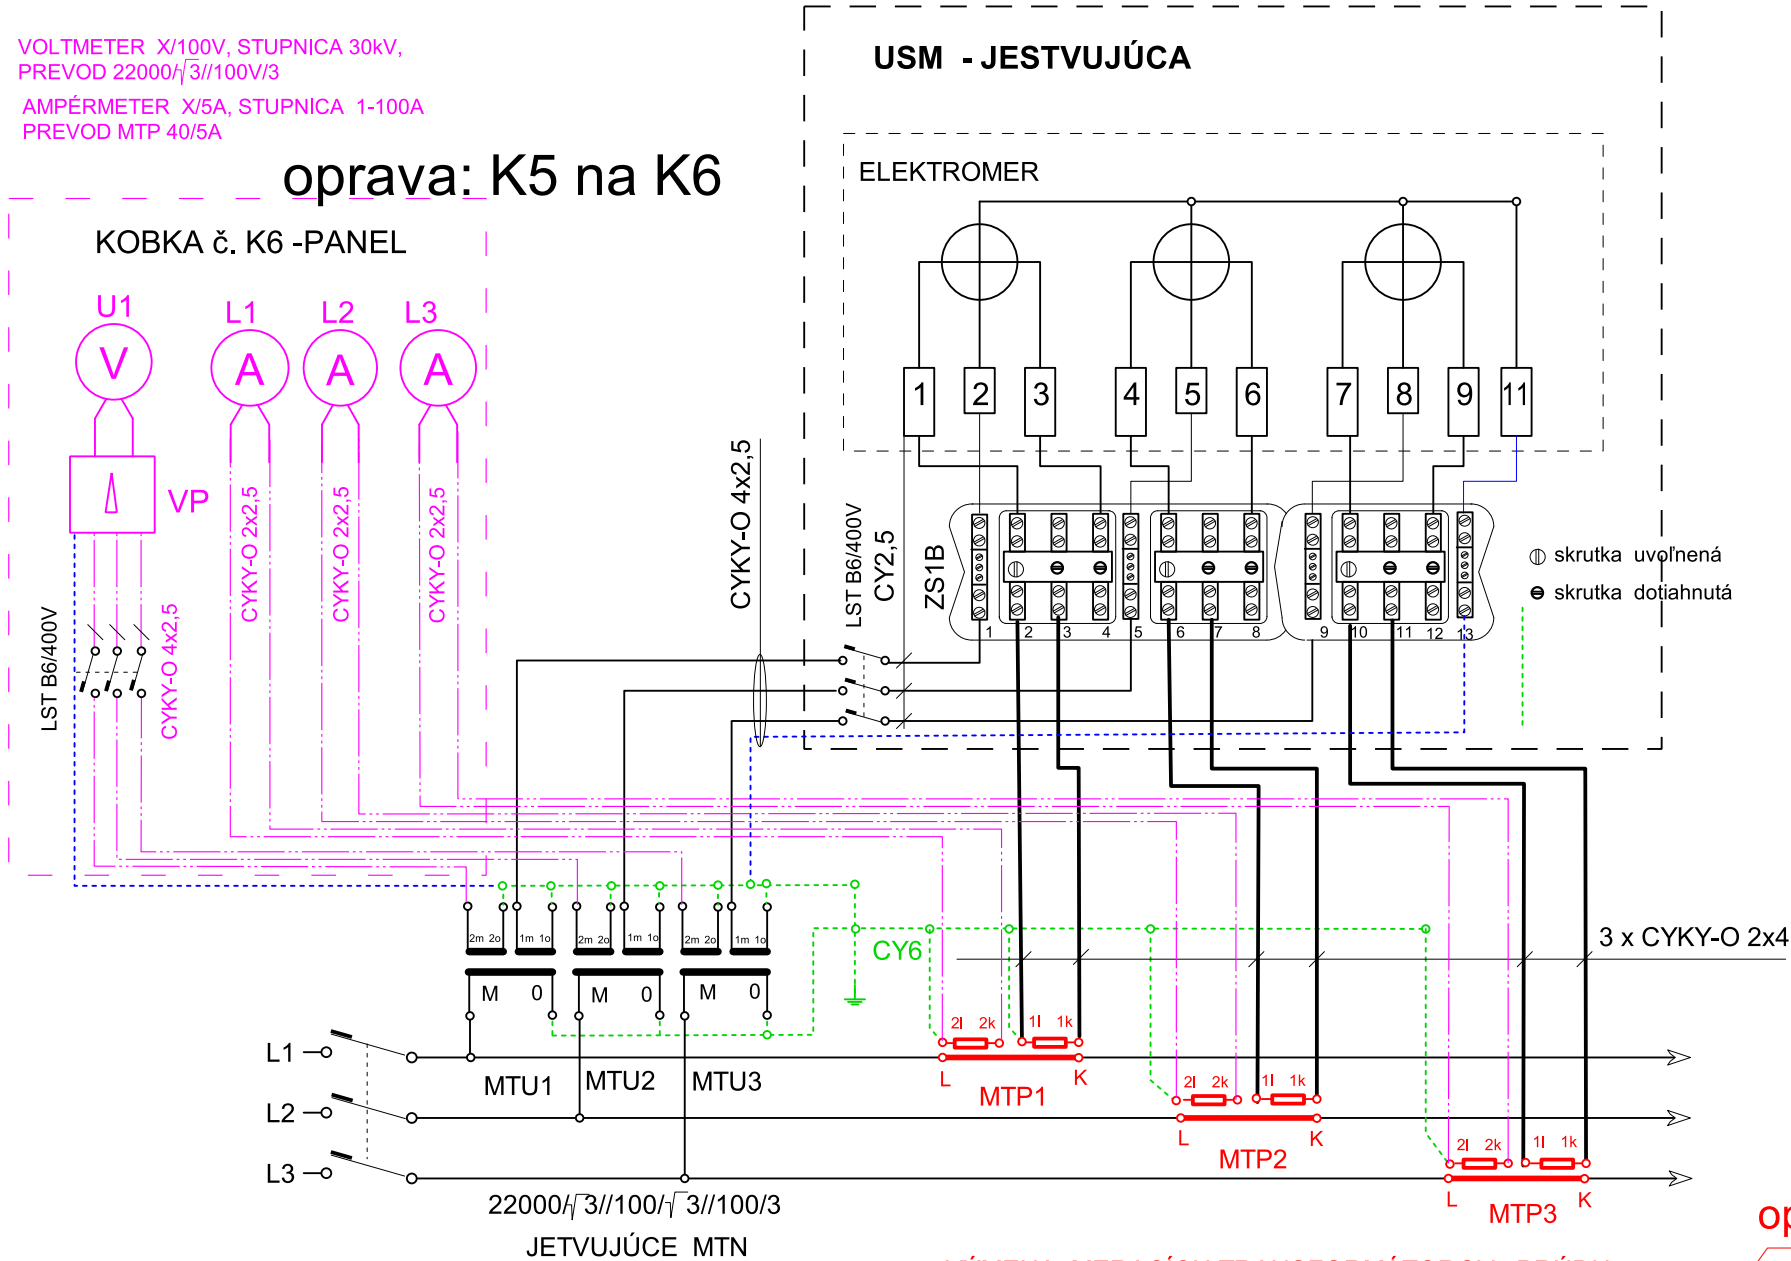

VÝMENA MERACÍCH TRANSFORMÁTOROV PRÚDU
typ: ABB- TSR 61.2-K: I-JADRO 40/5A, tr.p.0,5, 10VA, II.JADRO 15VA.TR.P. 0,5
SCHÉMA ZAPOJENIA NEPRIAMEHO MERANIA ODBERU

oprava: 10VA na 15VA

VN -- Sieť: 3 AC, 50Hz, 22kV, IT
NÍZKOIMPEDANČNÉ UZEMNENIE

OCHRANA PRED ÚRAZOM ELEKTRICKÝM PRÚDOM
PODĽA STN IEC 61936-1 (STN 33 3201)

OCHRANA PRED PRIAMYM DOTYKOM čl. 8.2

OCHRANA PRED NEPRIAMYM DOTYKOM čl. 8.3 - kap 10

OCHRANA PRI PRÁCI čl. 8.4

UZEMNENIE PODĽA STN IEC 61936-1 (33 3301)

PROSTREDIE: PODĽA STN 33 2000-5-51

VONKAJŠIE VPLYVY: AB5, AC1, AD1, AE1, AF1, AG1, AH1, AK1
AL1, AM2, AM3, AM6, AN2, AP1, AQ2, AR1,
BA5, BB2, BC3, BD1, BE1, CA1, CB1



Vypracoval :		zodp. projektant :	
ING. Ján Jurčovič		ING. Ján Jurčovič	
investor	DOPRAVNÝ PODNIK a.s., BRATISLAVA		
miesto	DP BRATISLAVA, VOZOVŇA HROBOŇOVA 1, 811 04 BRATISLAVA		
stavba	DP BRATISLAVA, VOZOVŇA HROBOŇOVA 1,		stupeň
			RD
			obj. č.
			formát
			2xA4
			dátum
			02/2024
objekt	MENIAREŇ - TS 0536-000		
	REKONŠTRUKCIA MERANIA ODBERU ELEKTRICKEJ ENERGIE		
príloha	SCHÉMA ZAPOJENIA - USM		
	mierka	príloha č.	súprava č.
	---	E-5	