


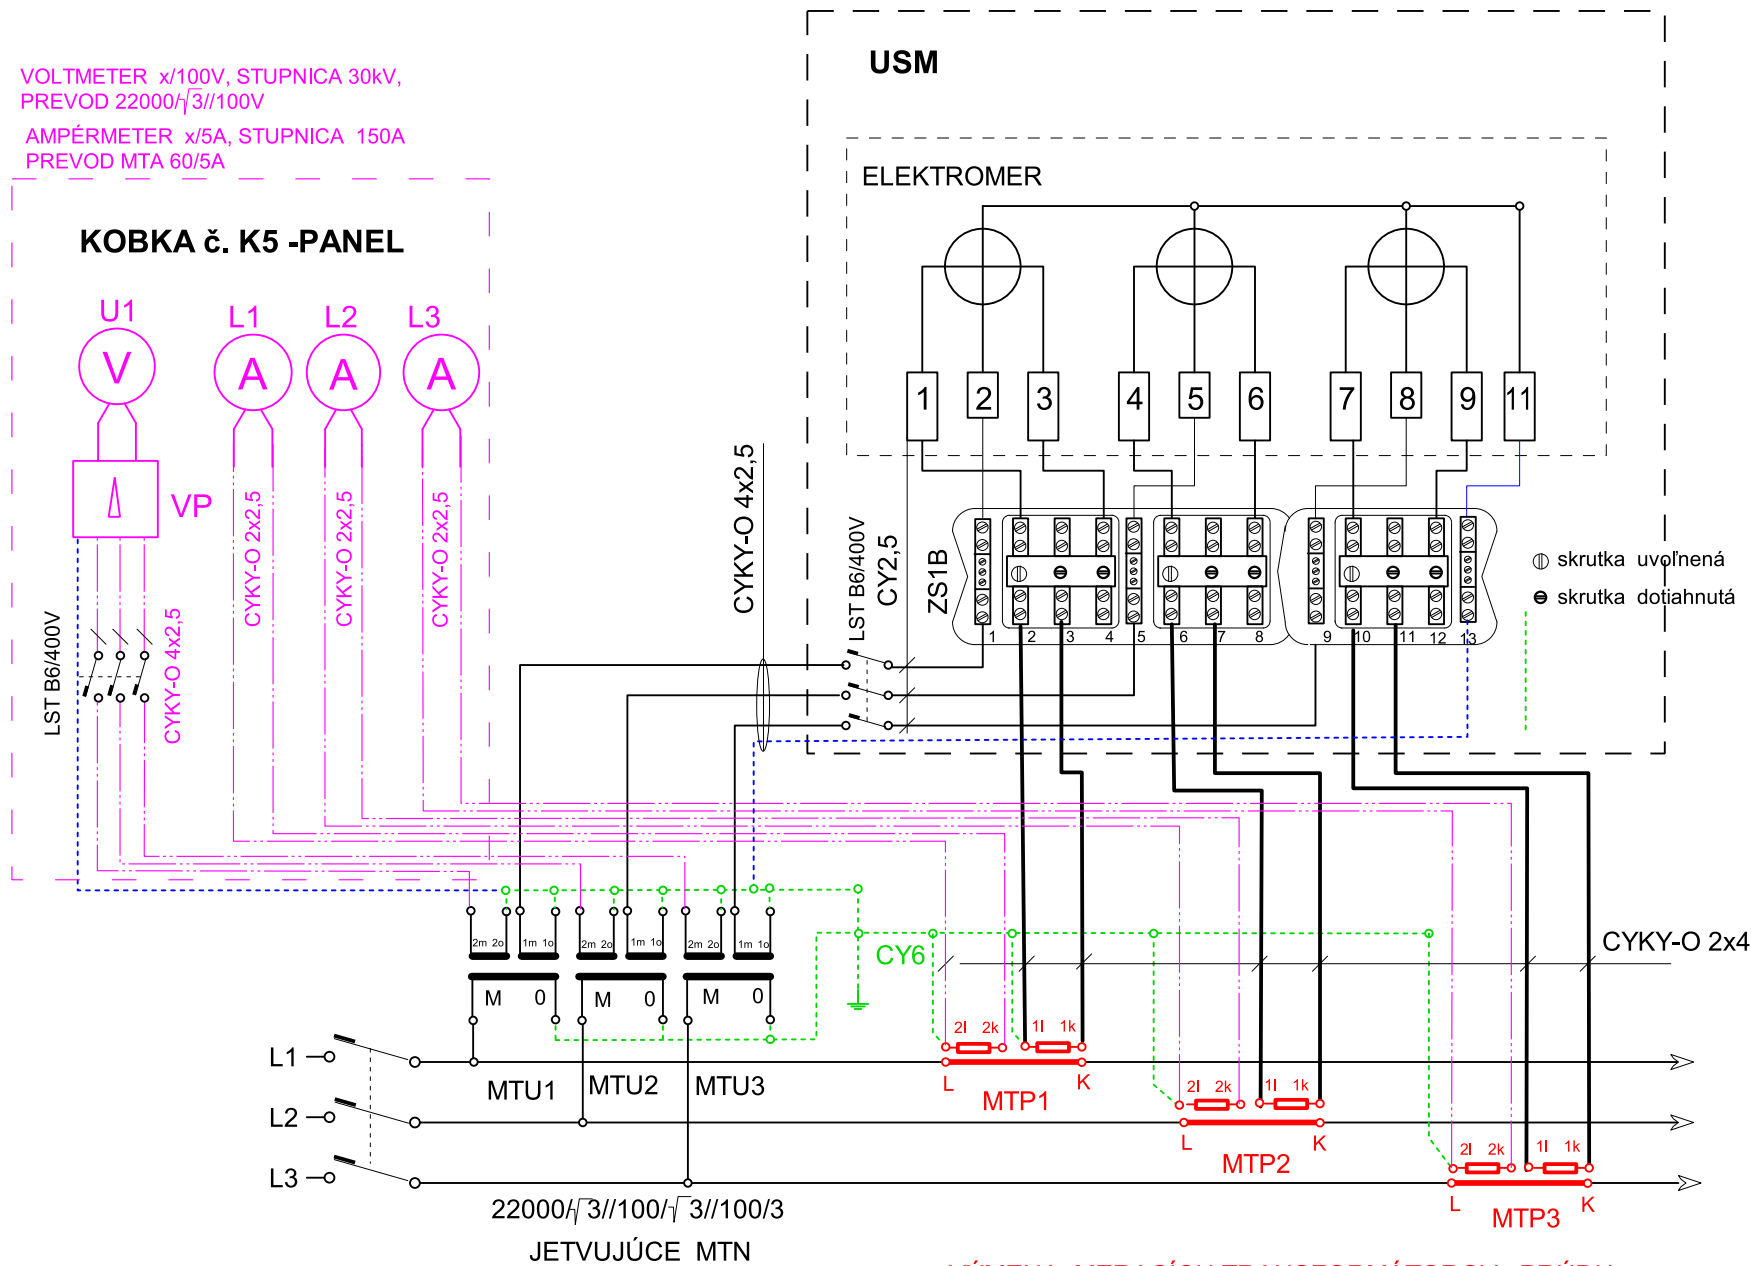

VÝMENA MERACÍCH TRANSFORMÁTOROV PRÚDU
typ: ABB- TSR 61.2-K: I-JADRO 60/5A, tr.p.0,5, 10VA, II.JADRO 15VA.TR.P. 10P
oprava 40A na 60A

SCHÉMA ZAPOJENIA NEPRIAMEHO MERANIA ODBERU

VN -- Sieť: 3 AC, 50Hz, 22kV, IT
NÍZKOIMPEDANČNÉ UZEMNENIE

OCHRANA PRED ÚRAZOM ELEKTRICKÝM PRÚDOM
PODĽA STN IEC 61936-1 (STN 33 3201)

OCHRANA PRED PRIAMYM DOTYKOM čl. 8.2

OCHRANA PRED NEPRIAMYM DOTYKOM čl. 8.3 - kap 10

OCHRANA PRI PRÁCI čl. 8.4

UZEMNENIE PODĽA STN IEC 61936-1 (33 3301)

PROSTREDIE: PODĽA STN 33 2000-5-51

VONKAJŠIE VPLYVY: AB5, AC1, AD1, AE1, AF1, AG1, AH1, AK1
AL1, AM2, AM3, AM6, AN2, AP1, AQ2, AR1,
BA5, BB2, BC3, BD1, BE1, CA1, CB1



Vypracoval :		zodp. projektant :	
ING. Ján Jurčovič		ING. Ján Jurčovič	
investor	DOPRAVNÝ PODNIK a.s., BRATISLAVA		
miesto	DP BRATISLAVA, VOZOVŇA ROŽŇAVSKÁ 19 VO, 831 04 BRATISLAVA		
stavba	DP BRATISLAVA, VOZOVŇA ROŽŇAVSKÁ 19 VO, 831 04 BRATISLAVA (DPB JURAJOV DVOR)		
objekt	MENIAREŇ - TS 0176-000 REKONŠTRUKCIA MERENIA ODBERU ELEKTRICKEJ ENERGIE		
príloha	ER SCHÉMA ZAPOJENIA USM + A-V		
stupeň	RD	obj. č.	
		formát	2xA4
		dátum	02/2024
číslo objektu			
mierka	--	príloha č.	E-5
		súprava č.	