



ZPEVNĚNÁ PLOCHA Z REPASOVANÝCH PANELŮ

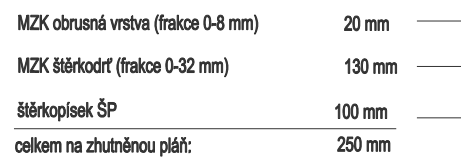

ZPEVNĚNÁ PLOCHA Z REPASOVANÝCH PANELŮ




ZPEVNĚNÁ PLOCHA Z REPASOVANÝCH PANELŮ

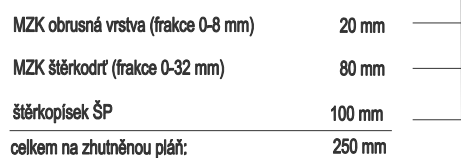

- repasovaný stavební panel
- štěrkopísek ŠP
- závitová tyč (průměr M10) 4 ks

Technical drawing of a circular component with a central hole. The dimension $\varnothing 380$ is indicated below the drawing.

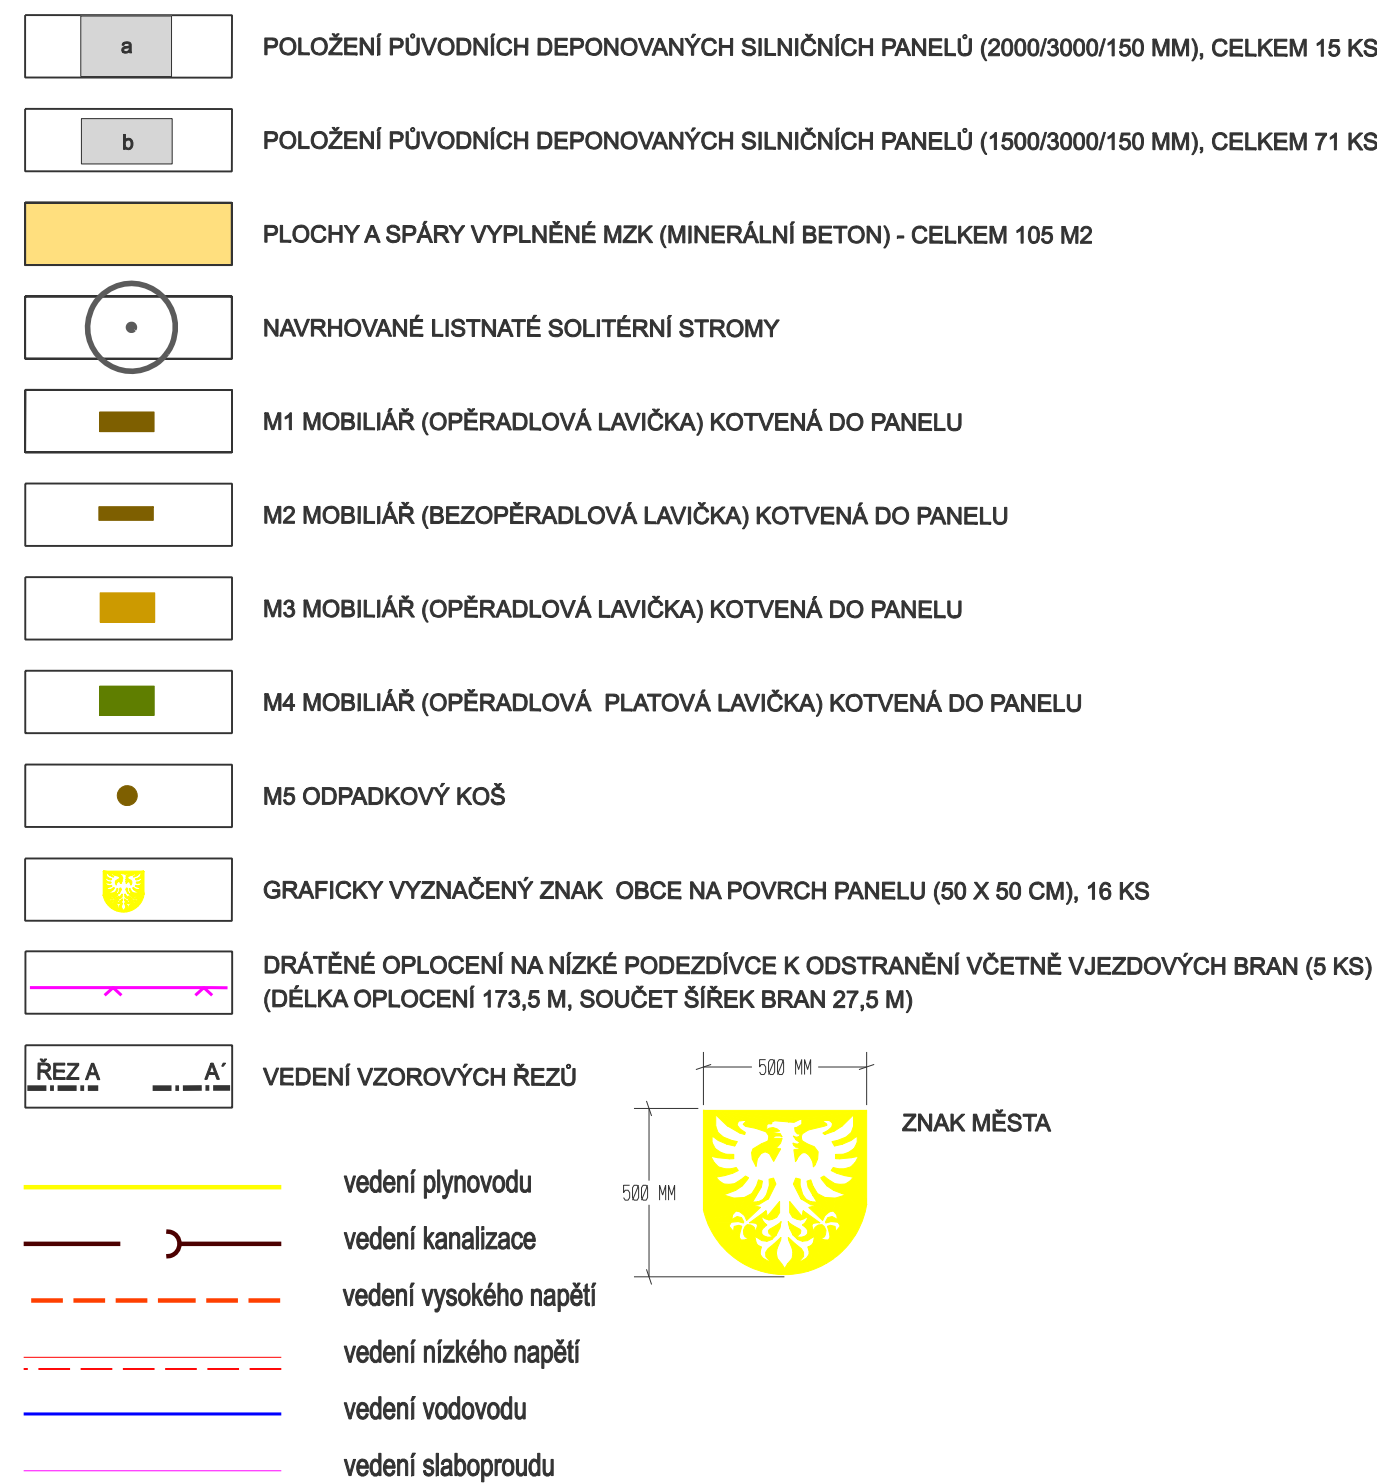

	POPIS MĚSTSKÉHO MOBILIÁŘE	
M1	OPĚRADLOVÁ LAVIČKA 772/646/1800 MM (DŘEVO, KOV)	7 KS
M2	BEZOPĚRADLOVÁ LAVIČKA 431/424/1800 MM (DŘEVO, KOV)	4 KS
M3	OPĚRADLOVÁ LAVIČKA 732/969/1800 MM (DŘEVO, KOV)	3 KS
M4	OPĚRADLOVÁ LAVIČKA 1024/1033/1800 MM (DŘEVO, KOV)	3 KS
M5	ODPAVKOVÝ KOŠ S LAMELAMI 1000/ø380 MM	2 KS

Z důvodu návaznosti na dlouhodobějšího využití území a doplnění další veřejnou vybaveností je nutné navrhované pozice stromů vytyčit v terénu geodeticky, dle digitálního podkladu.

NÁZEV STAVBY		ING.ARCH.JAROSLAV POLÁČEK <i>autORIZOVANÝ architekt pro obor územní plánování</i> <i>autORIZOVANÝ architekt pro obor architektura</i> PRAŽSKÁ 1743, 689 02 ZNOJMO TEL: 778 680 363 www.archpolacek.cz	
VÝROBNA LAHŮDEK HOSTĚRADICE ODSTRANĚNÍ STAVBY			
INVESTOR			
OBEC HOSTĚRADICE, HOSTĚRADICE 57, 671 71		AREÁL BÝVALÉ MLÉKÁRNY	
KATASTRÁLNÍ ÚZEMÍ	MÍSTO STAVBY		
HOSTĚRADICE			
HLAVNÍ PROJEKTANT		ZAKÁZKA Č.	
ING. ARCH. JAROSLAV POLÁČEK			
PROJEKTANT	KRESLIL	PARÉ	
ING. MAREK HOLÁN	ING. ARCH. JAROSLAV POLÁČEK		
DOKUMENTACE BOURACÍCH PRACÍ		STUPEŇ	BOURACÍ PRÁCE DATUM 10/2019
Úprava území po odstranění staveb revitalizace zeleně, místo odpočinku			
NÁZEV VÝKRESU	Situace terénních úprav	MĚŘÍTKO	ČÍSLO VÝKRESU
		1 : 250	D.14