



PF 10
KM 114,680000

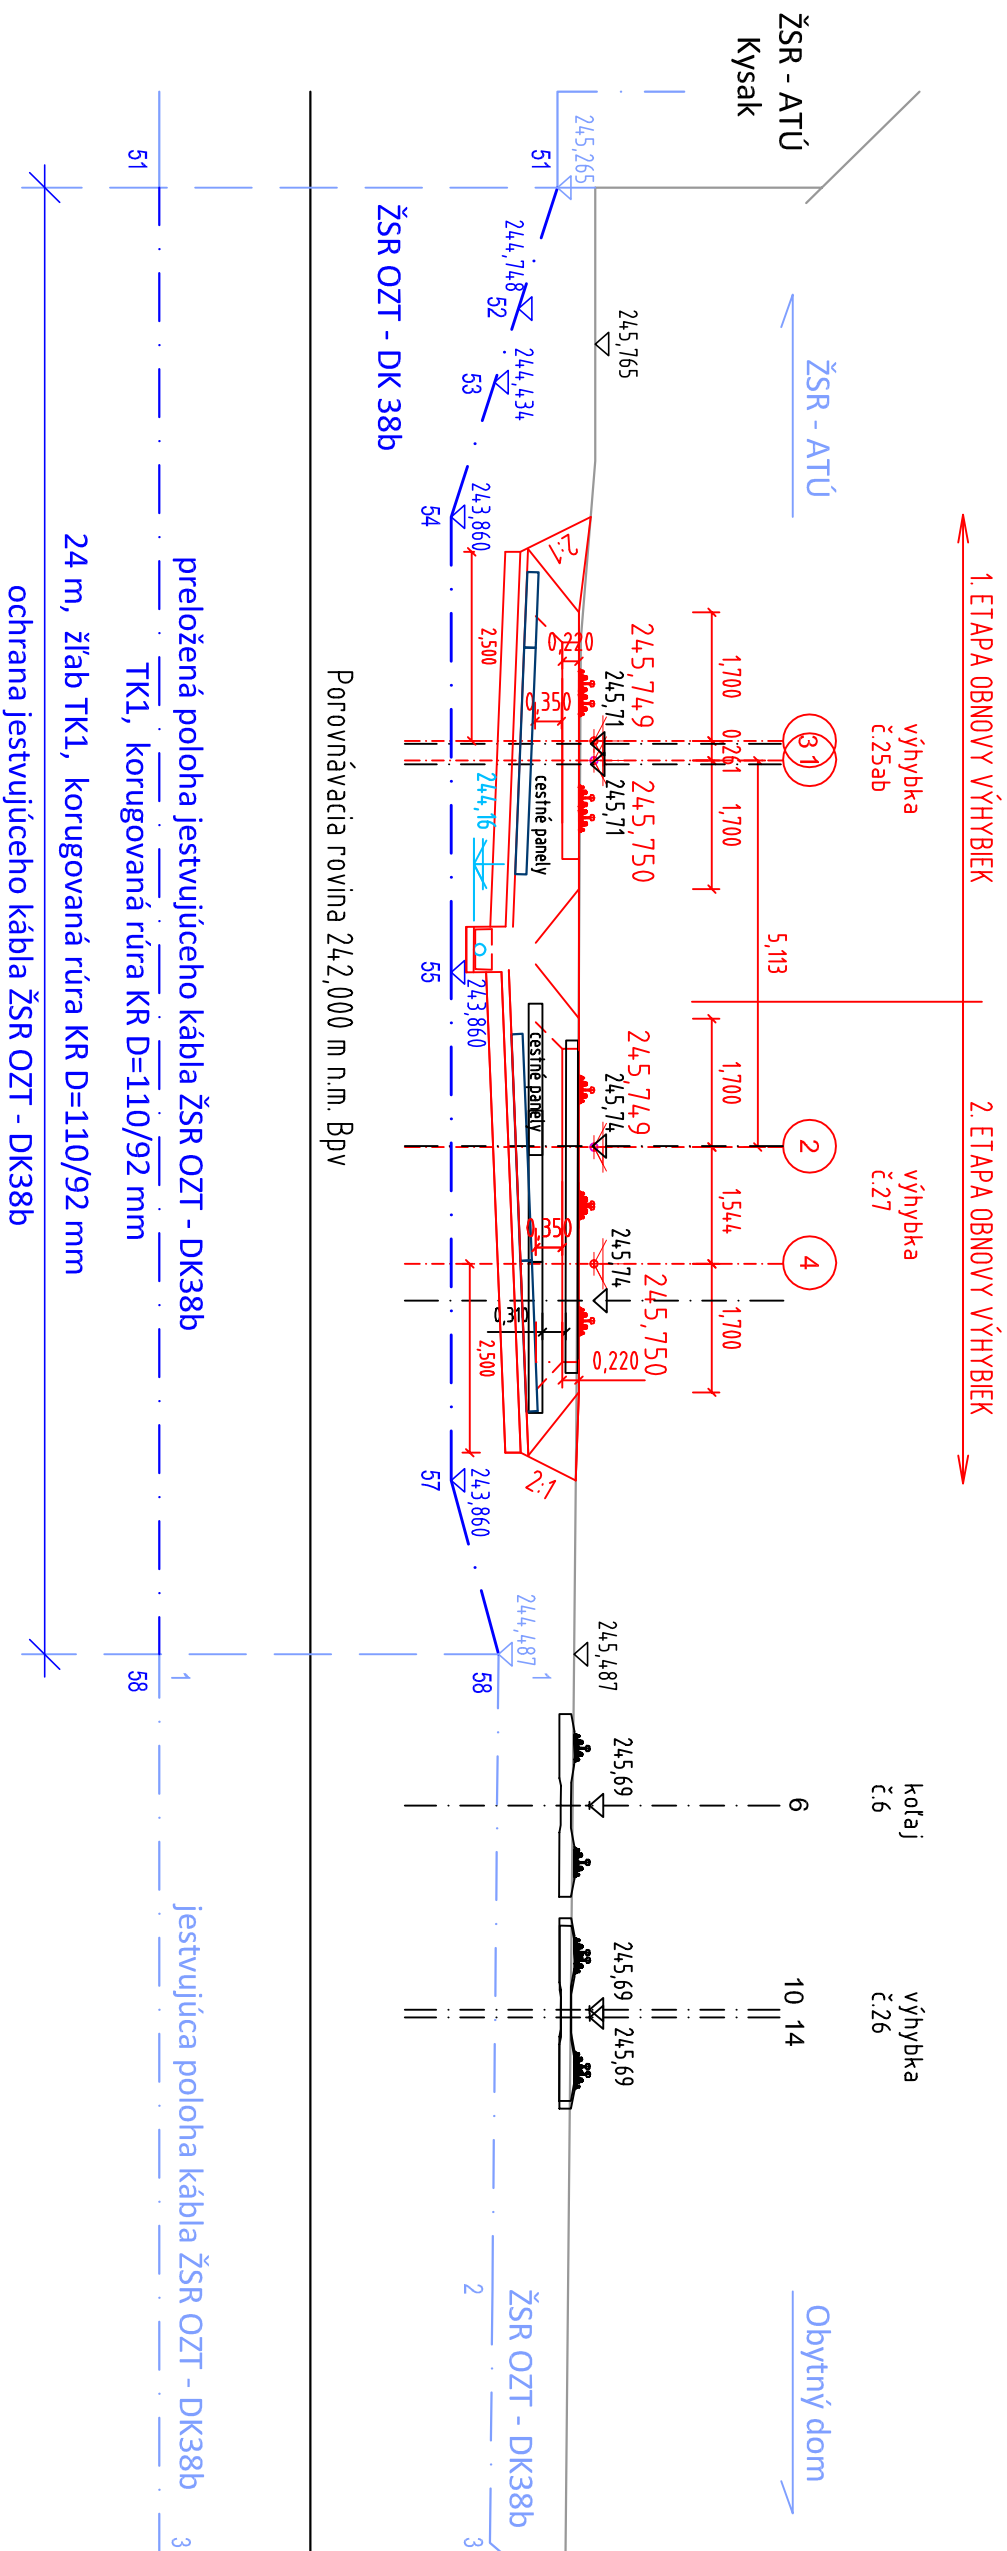

Zodpovedný projekt.	Ing. Albert Čabala		
Navrhol	Ing. Albert Čabala		
Stavba	ŽST Kysak, obnova výhybiek č. 23, 25ab, 27, 29, 30ab, 31, 32, 33, 34		
PS, SO	SO 08.2 Ochrana oznamovacích káblov ŽSR		
Príloha	PRIEČNY REZ S KÁBLOM DK ŽSR - DEFINITÍVNY STAV OCHRANY		
Učel	DSPRS	Dátum	11/2019
Merka	1:100	Číslo prílohy	3/5