

• •

SUDOP Košice a.s.
Žriedlová 1
040 01 Košice

• •

Váš list číslo/zo dňa	Naše číslo	Vybavuje/linka	K o š i c e
1497/1911/31/17.09.2019	4251 /2019/OSM	Ing. Tkáčová/055/229 3376	14.10.2019

Vec

„ ŽST Kysak, obnova výhybiek č.23, 25ab, 27, 29, 30ab, 31, 32, 33, 34 ”
- žiadosť o zakreslenie inžinierskych sietí
- odpoveď

Železnice Slovenskej republiky, Oblastná správa majetku Košice, obdržala dňa 19.09.2019 Váš list č.j. 1497/1911/31 zo dňa 17.09.2019 vo veci žiadosti o vyjadrenie sa k existencii inžinierskych sietí k stavbe: „ŽST Kysak , obnova výhybiek č. 23, 25ab, 27, 29, 30ab, 31,32, 33, 34.”

Železnice Slovenskej republiky, Oblastná správa majetku Košice, Vám týmto oznamuje, že v označenom záujmovom území podľa priloženej situácie sa nachádzajú podzemné inžinierske siete (vodovodná prípojka, kanalizačná prípojka, plynová prípojka, vodomerná šachta, žumpa, studňa) v našej správe a údržbe, ktoré sú informatívne zakreslené do priložených situácií. Pred začatím prác je potrebné objednávkou požiadať o vytýčenie podzemných inžinierskych sietí v našej správe a údržbe (kontaktná osoba pre SMSÚ ŽB Prešov : koordinátor SMSÚ ŽB Prešov Plavčan Peter mobil: 0911 105 026 email: plavcan.peter@zsr.sk).

Naše stanovisko je čiastkové a nenahrádza stanoviská dotknutých VOJ (vnútorných organizačných jednotiek) Železníc Slovenskej republiky, ktorých práva a právom chránené záujmy môžu byť predmetnou stavbou dotknuté. Predmetné stanovisko taktiež nenahrádza ani stanovisko špeciálneho stavebného úradu MDV SR, Sekcie železničnej dopravy a dráh, Odbor dráhový stavebný úrad Bratislava.

S pozdravom



vedúci
Oblastná správa majetku Košice

Prílohy:
3 x kópia situácie

Telefón
055/229 3376

Fax

E-mail
Tkacova.Miroslava@zsr.sk

Číslo účtu
SK11 0200 0000
3500 0470 0012


IČO
31364501

ŽSR sú zapísané v Obchodnom registri Okresného súdu Bratislava I, v oddiele Po, vo vložke 312/B

LEGENDA:  plynová prípojka

POVĚM: 0941 105 026

9.10.2019

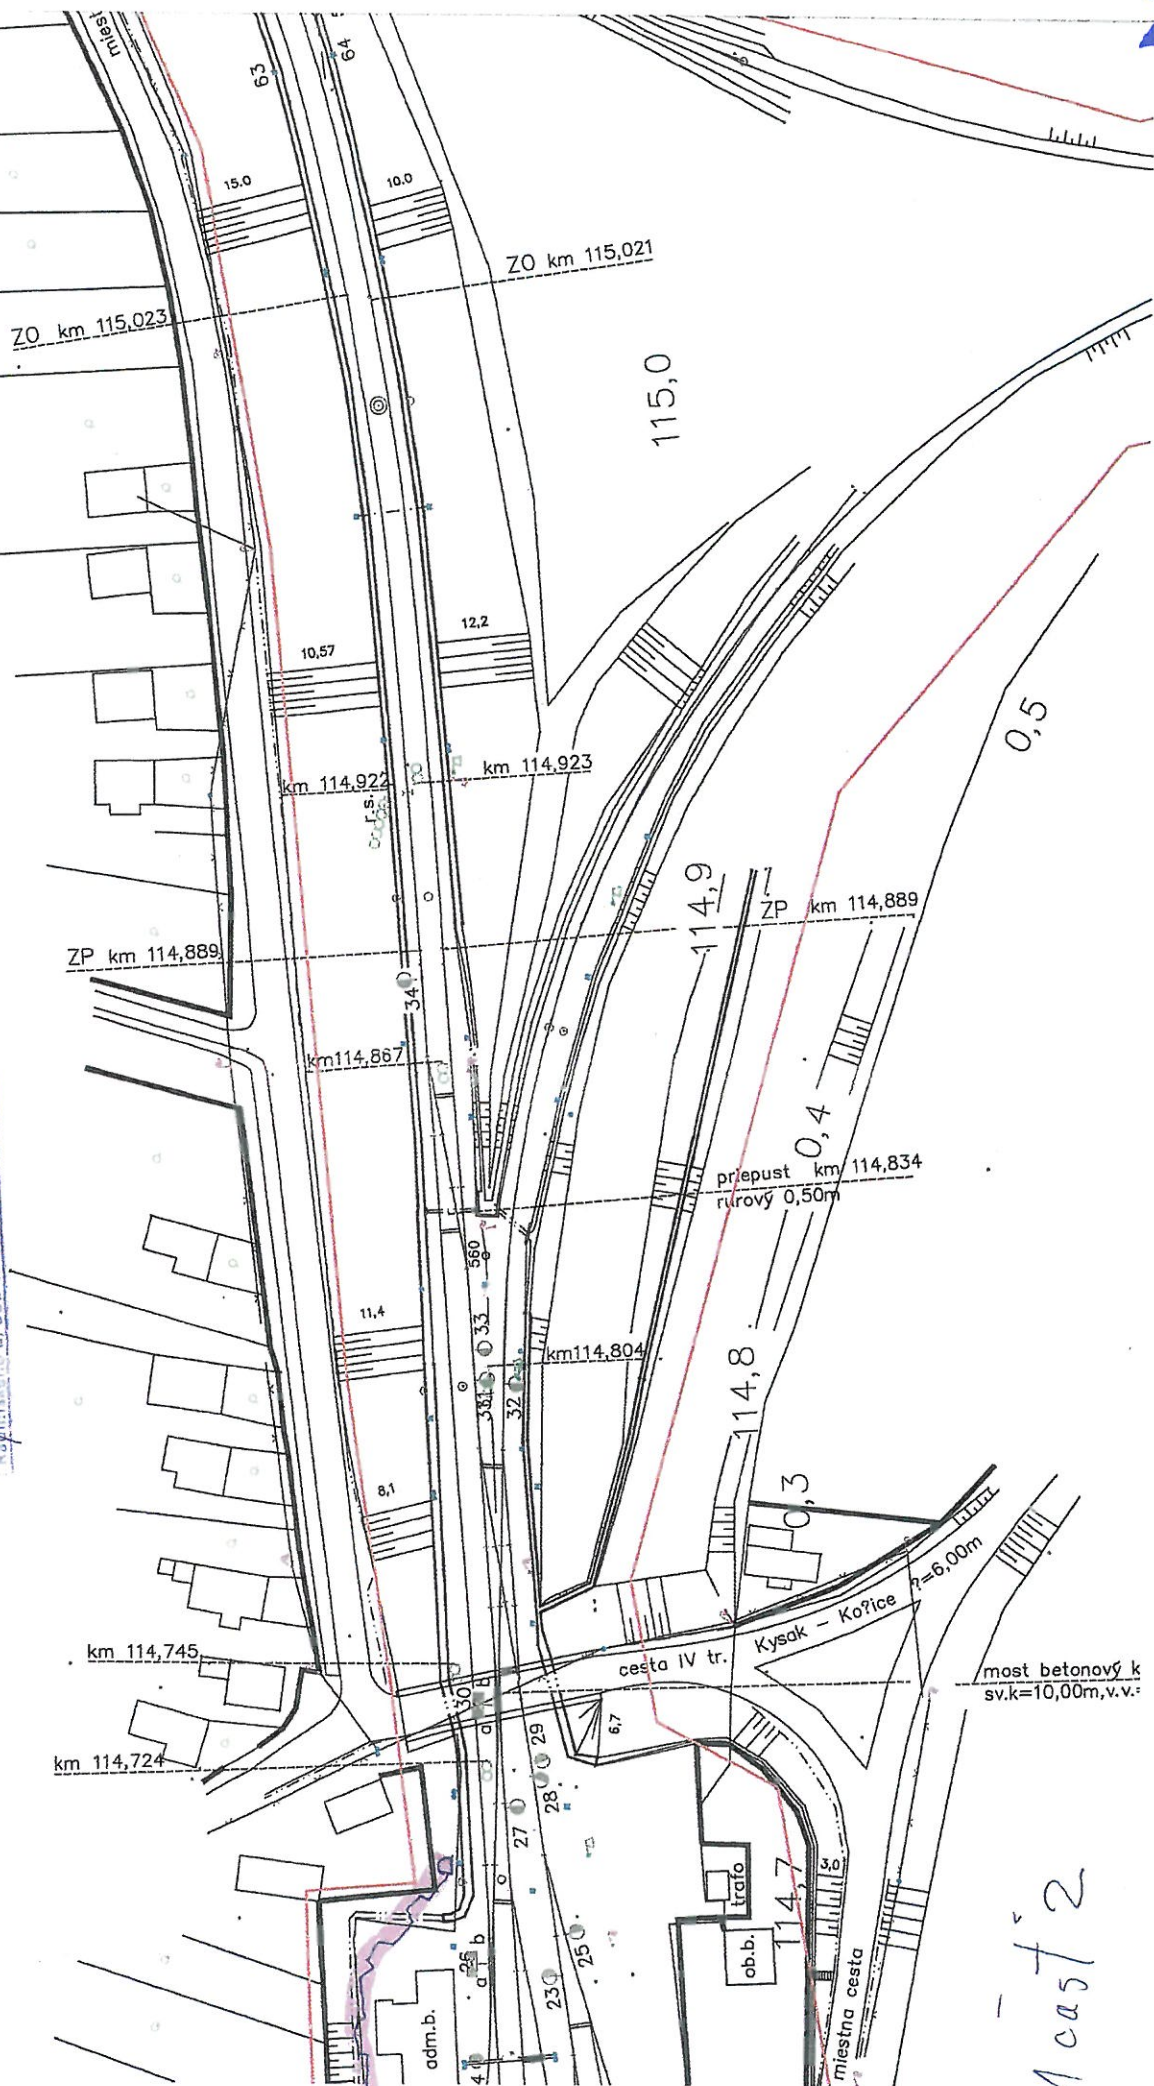


10572

545a 2b 7x70V

2. LUPA

— — — — — vodováň prázdná
— — — — — plynná prázdná

VODOMETNA SACHTA

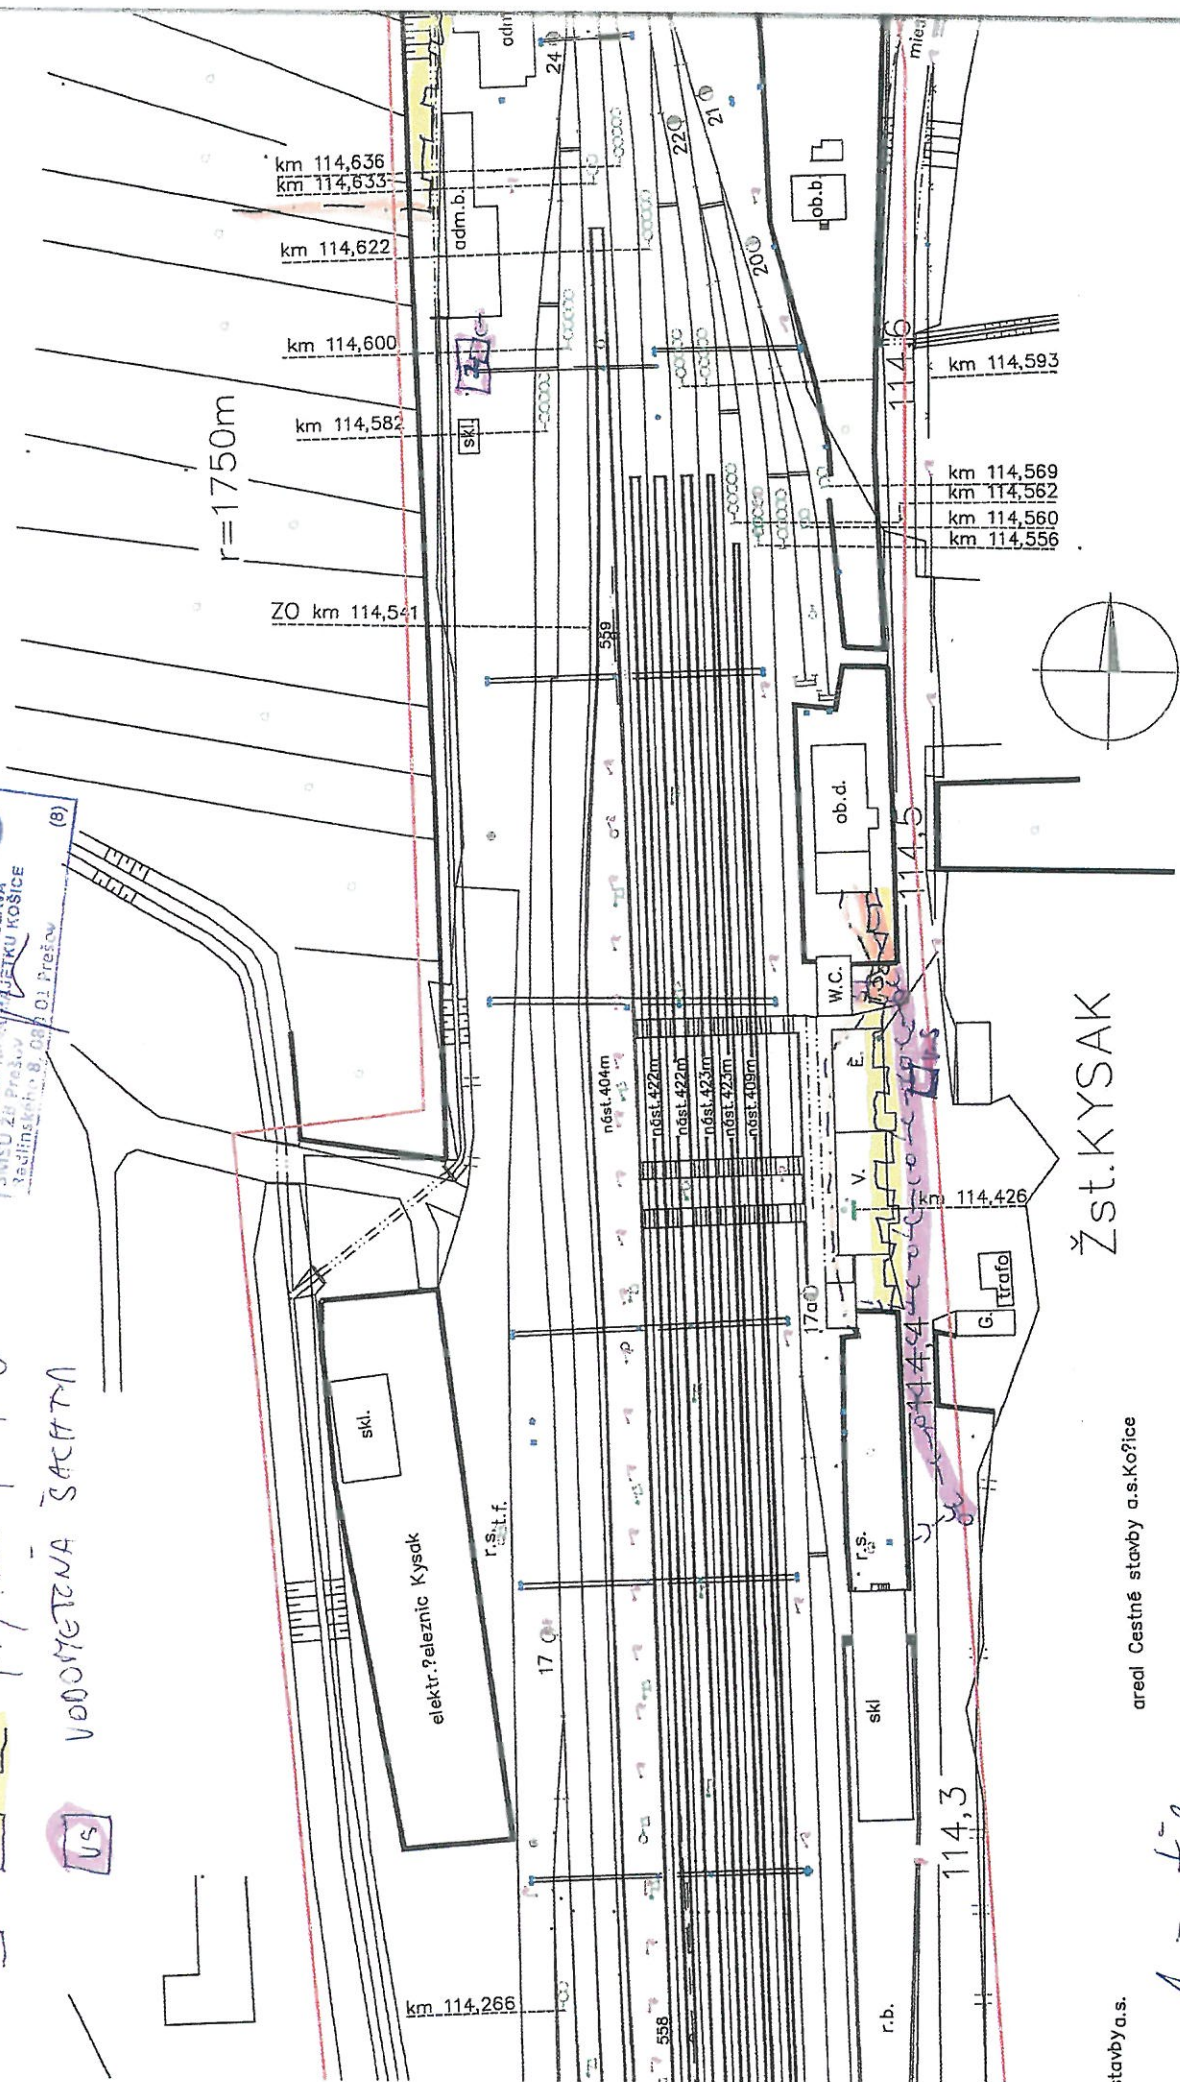

Žst.KYSAK

areal Cestné stavby a.s.Kořice


stavby a.s.

A. cast³

LEGENDA: [S] STUDNĀ -
 --- VODOVODNĀ PRIPOJKA
 [Z] ŽUMPĀ

0-C-C DĚDOVĀ KANALIZACE 09.14.105.026

PETER ZONEČ

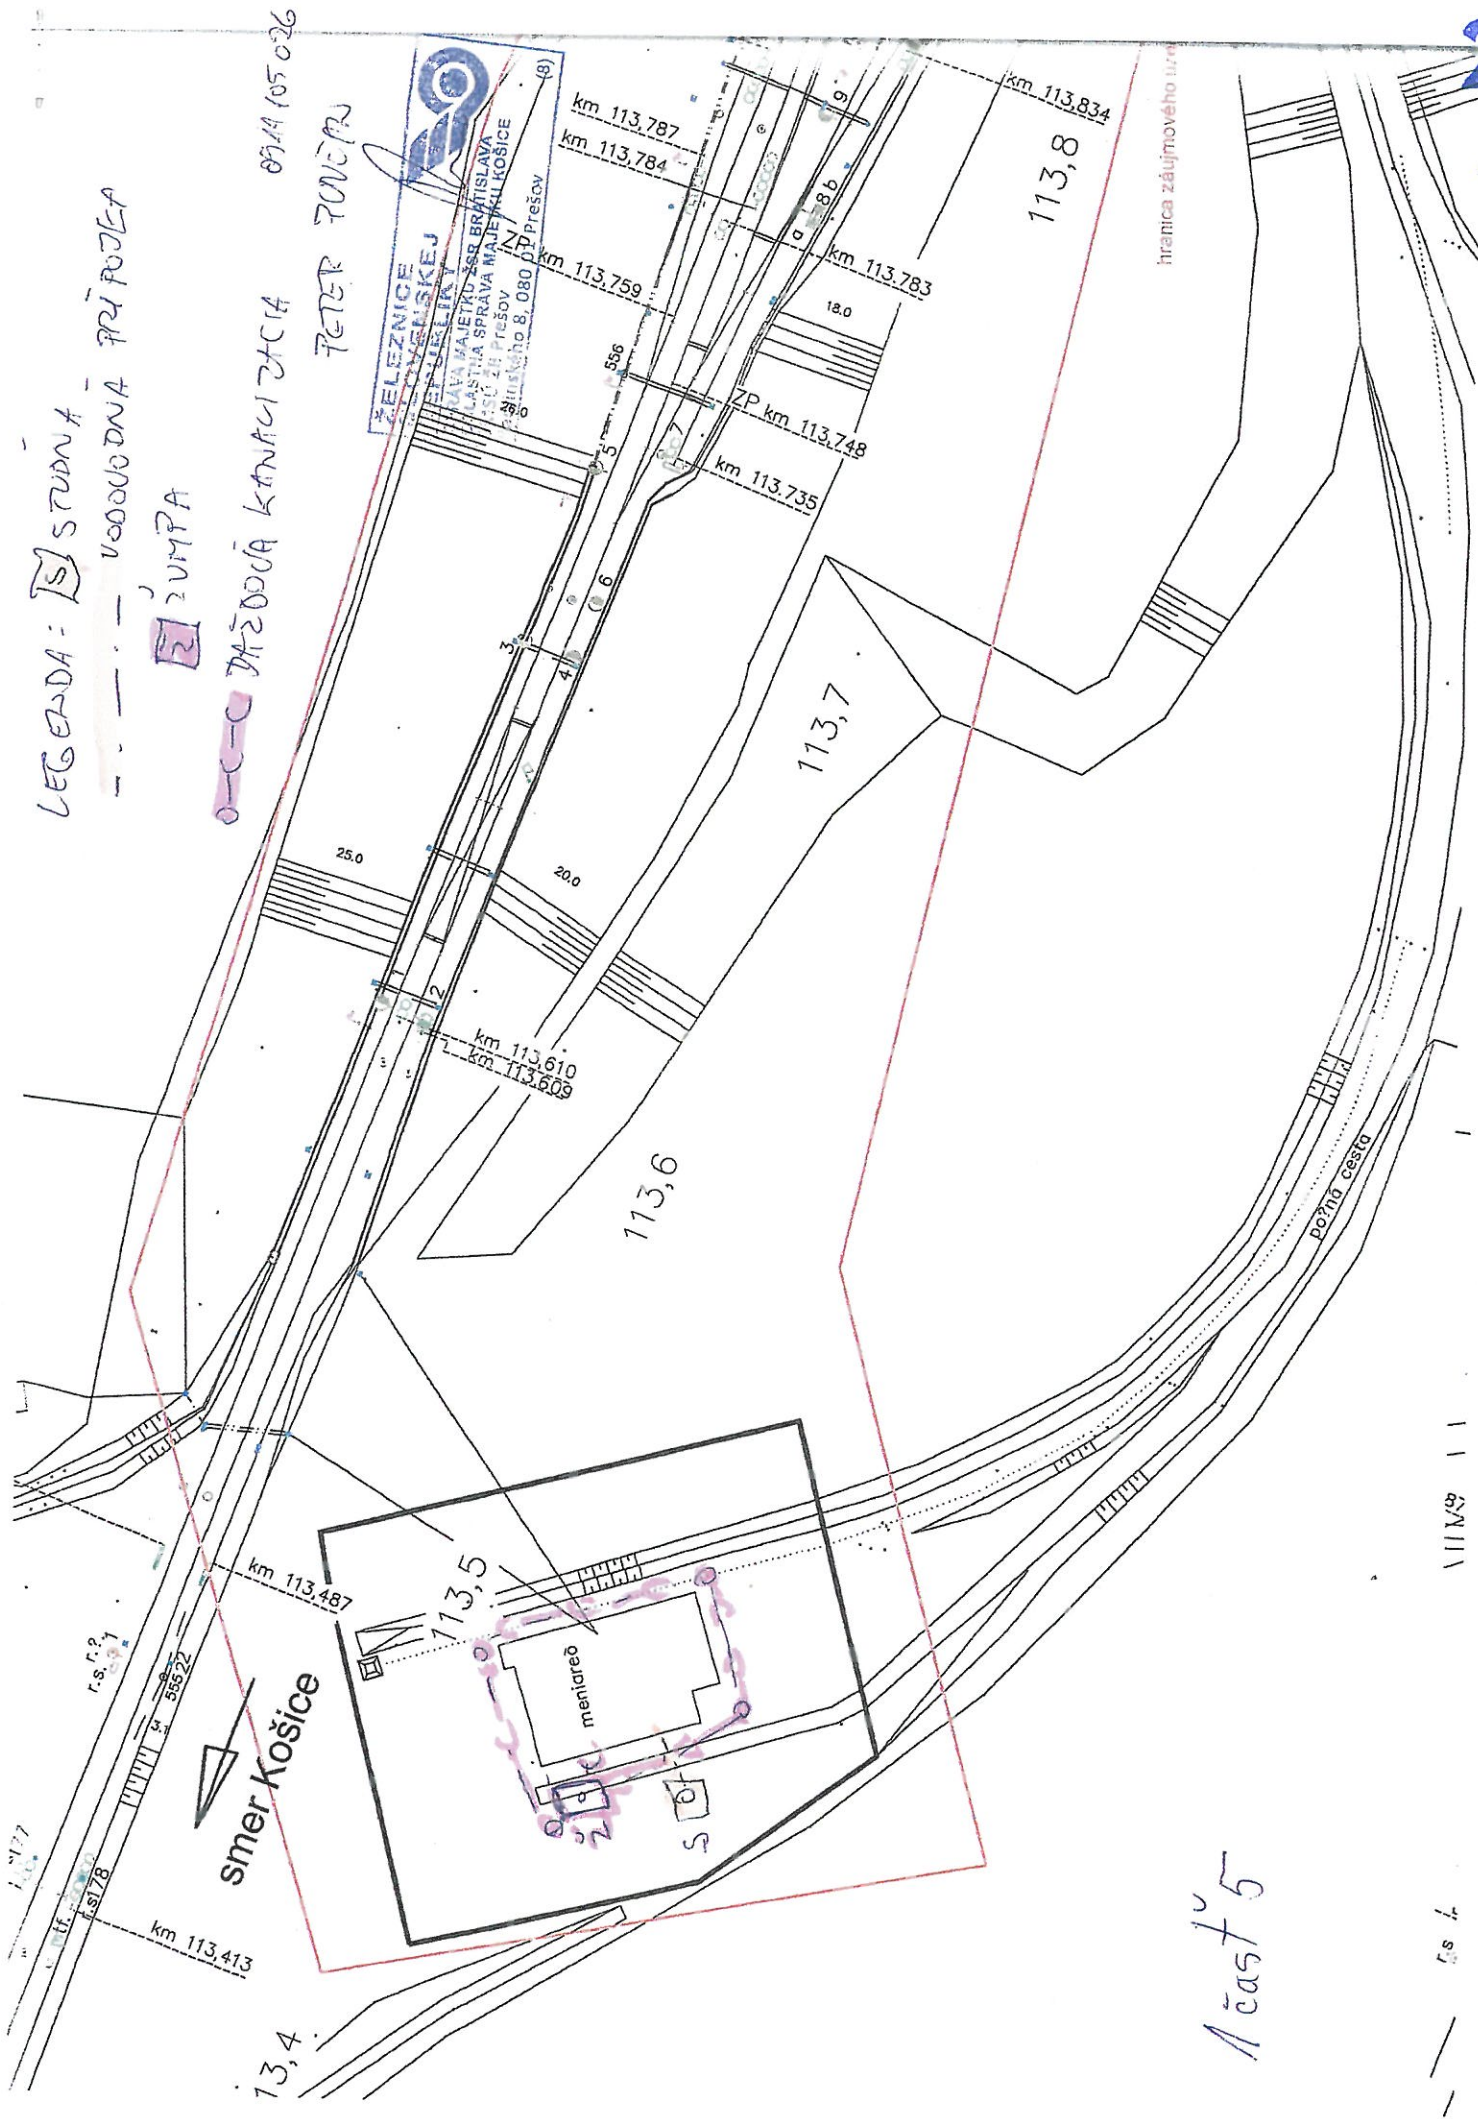

1 časť 5