


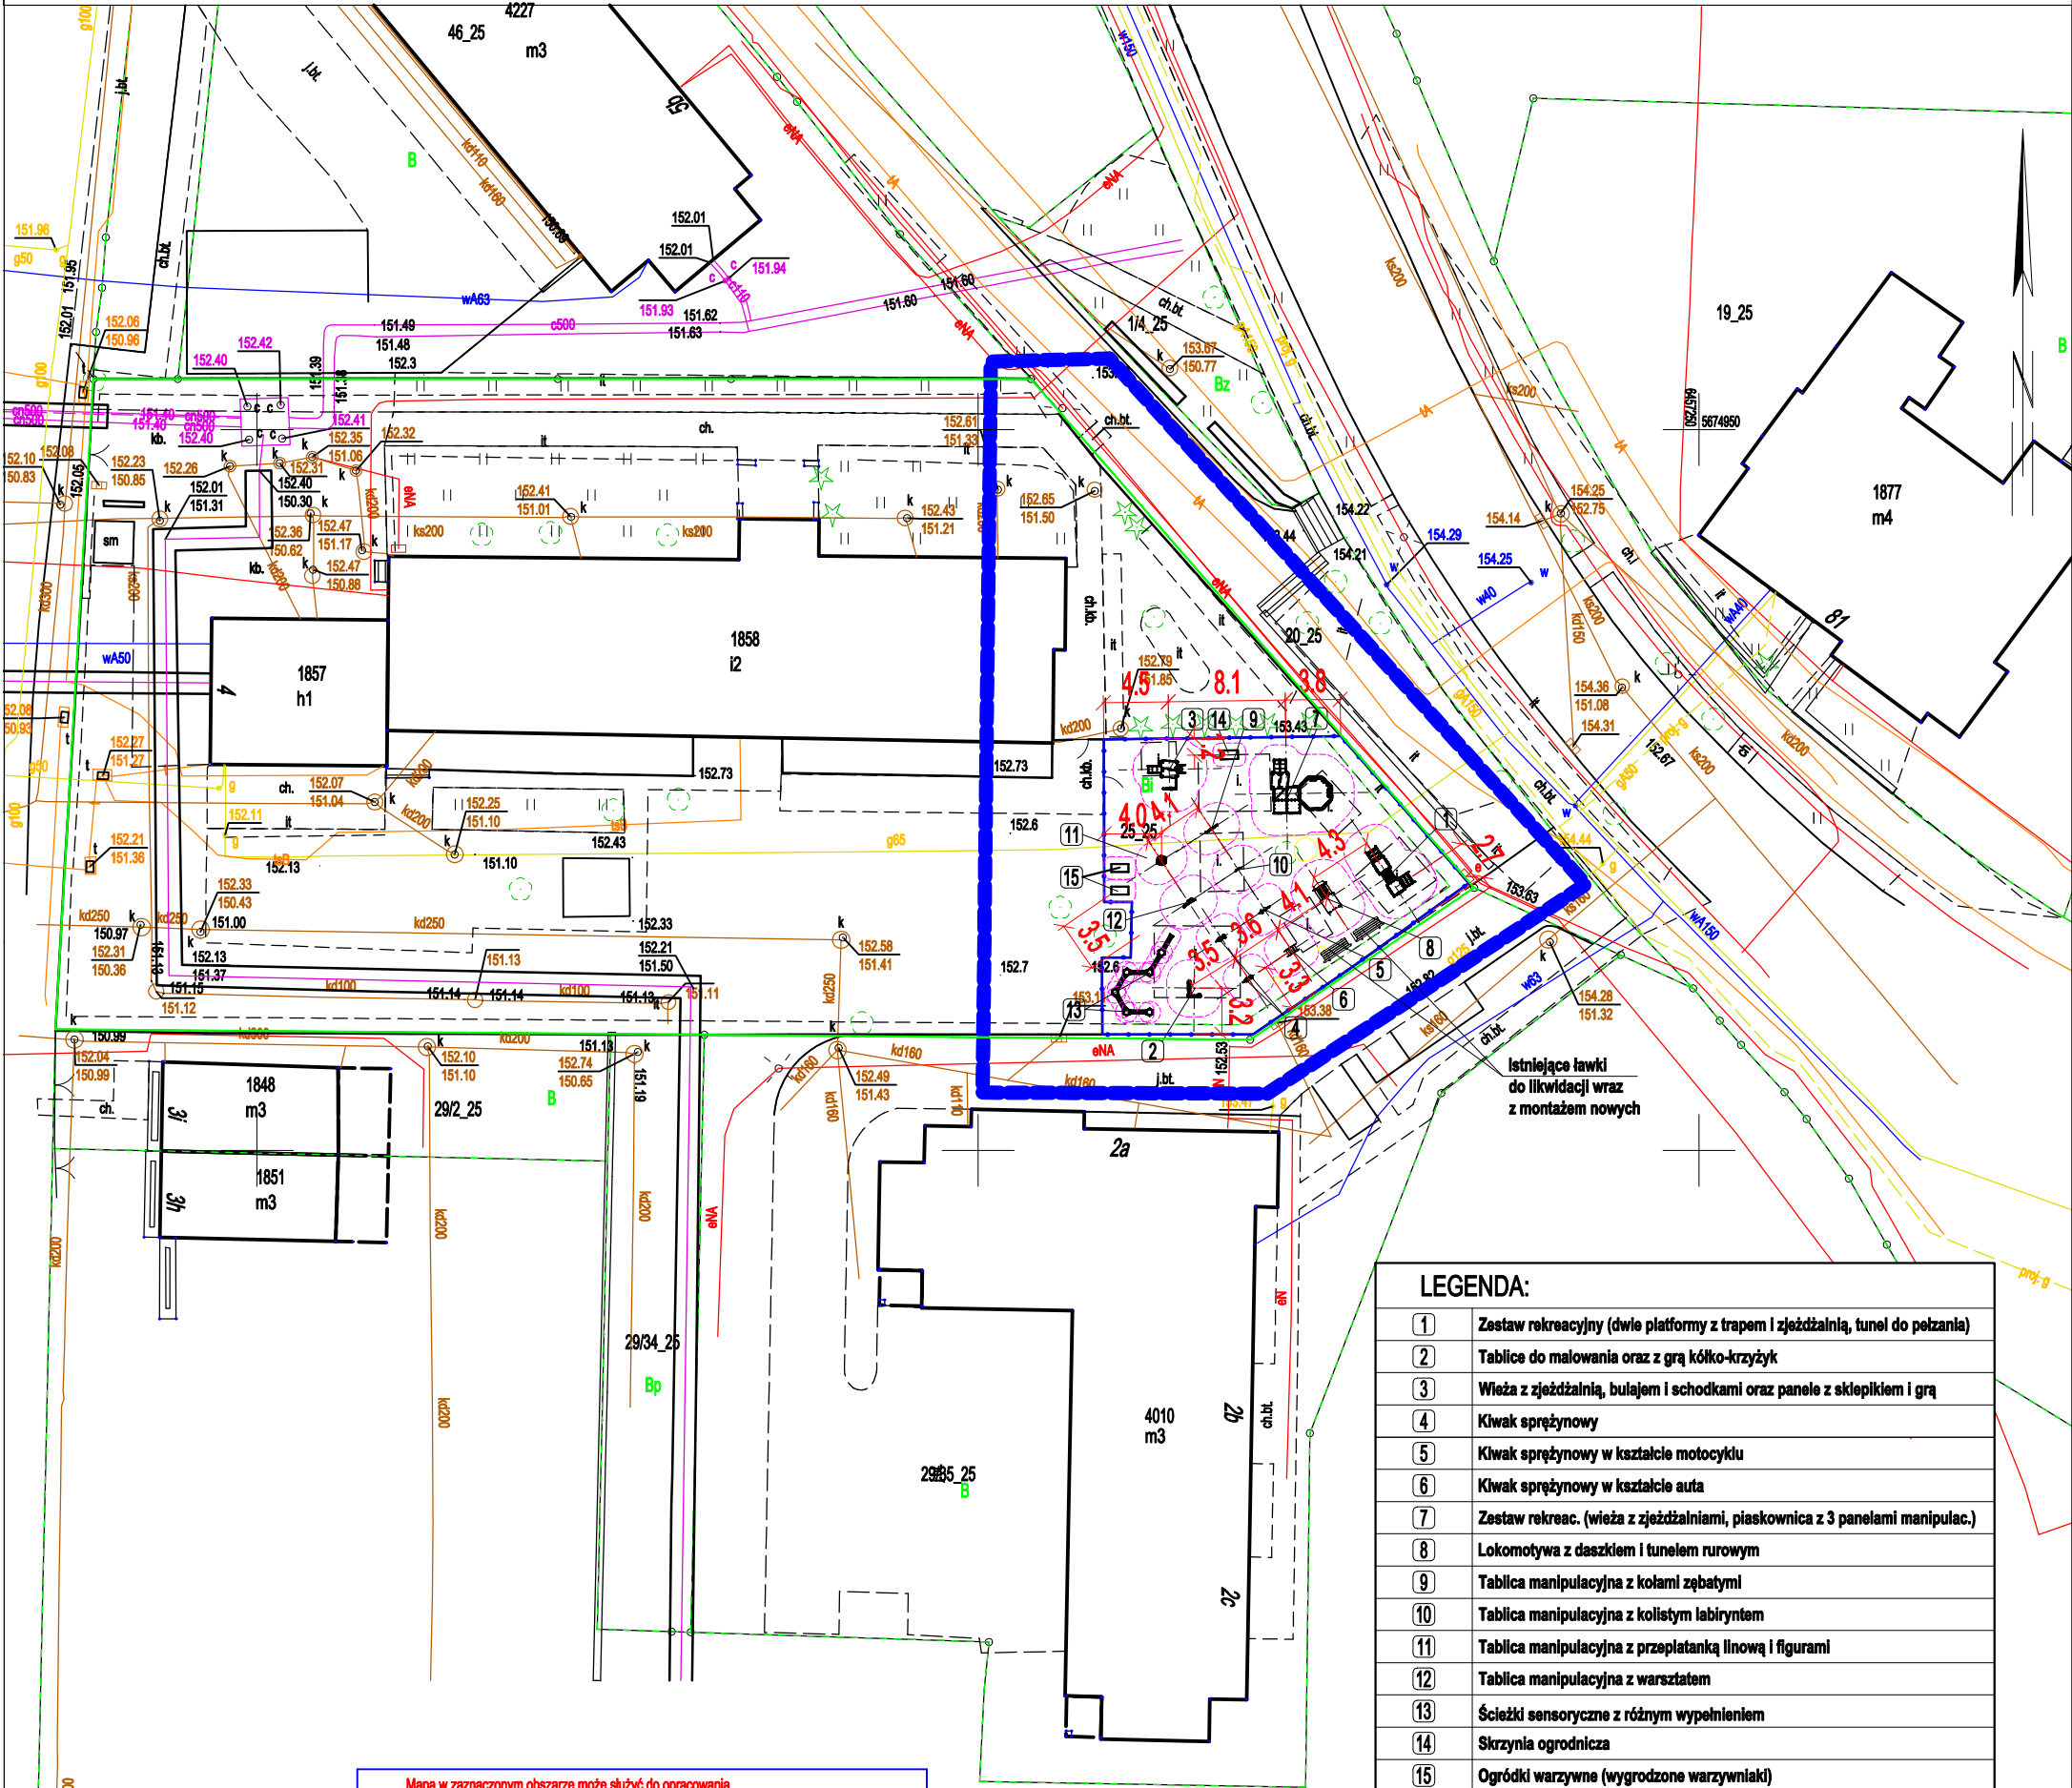

MAPA DO CELÓW PROJEKTOWYCH
SKALA 1:500

Układ odniesienia: PL-ETRF89, układ wsp. płaskich: PL-2000 strefa 6 (18°), układ wys.: PL-EVRF2007-NH
Sekcje mapy: 6.150.15.04.1.1; 6.150.15.04.1.2



LEGENDA:

- | | |
|----|--|
| 1 | Zestaw rekreacyjny (dwie platformy z trawą i zjeżdżalnią, tunel do pełzania) |
| 2 | Tablice do malowania oraz z grą kółko-krzyżek |
| 3 | Wieża z zjeżdżalnią, bułajem i schodkami oraz panele z sklepikiem i grą |
| 4 | Kwak sprężynowy |
| 5 | Kwak sprężynowy w kształcie motocyklu |
| 6 | Kwak sprężynowy w kształcie auta |
| 7 | Zestaw rekreac. (wieża z zjeżdżalnią, piaskownica z 3 panelami manipulac.) |
| 8 | Lokomotywa z daszkiem i tunelem rurowym |
| 9 | Tablica manipulacyjna z kołami zębatymi |
| 10 | Tablica manipulacyjna z kolistym labiryntem |
| 11 | Tablica manipulacyjna z przepłatką llnową i figurami |
| 12 | Tablica manipulacyjna z warsztatem |
| 13 | Ścieżki sensoryczne z różnym wypełnieniem |
| 14 | Skrzynia ogrodnicza |
| 15 | Ogródki warzywne (wygradzone warzywniak) |
| | Strefa bezpieczeństwa |
| | Istniejące ogrodzenie terenu |
| | Granica działki - granica placu |

Mapa w zaznaczonym obszarze może służyć do opracowania projektów technicznych. Nie wyklucza się istnienia w terenie innych nie wykazanych na niniejszej mapie urządzeń podziemnych, które nie były zgłaszane do inwentaryzacji, lub o których brak jest informacji w instytucjach branżowych.

Służebności grunтовых mających wpływ na zagospodarowanie gruntów zlokalizowanych w granicach planowanej inwestycji nie badano.

----- oznaczenie granic obszaru, który był przedmiotem aktualizacji

Świadomy odpowiedzialności kamej za złożenie fałszywego oświadczenia
Poświadczam, że niniejszy dokument został opracowany w wyniku prac geodezyjnych i kartograficznych, których rezultaty zawiera operat techniczny wpisany i przekazany do ewidencji materiałów państwowego zasobu geodezyjnego i kartograficznego.

Organ Służby Geodezyjnej i Kartograficznej	STAROSTA POWIATU OLEŚNICKIEGO
Identyfikator zgłoszenia prac	GK.6640.1741.2025
Nr protokołu weryfikacji	GK.6640.1741.2025 - 33789
Data protokołu weryfikacji	23-06-2025

Wykonawca prac geodezyjnych:
USŁUGI GEODEZYJNE LESZEK KACZKOWSKI
56-400 Oleśnica, BOGUSZYCE 126
NIP 911-139-76-14

Podpis i pieczęć geodety uprawnionego:
mgr inż. Leszek Kaczkowski
GEODETA
upr. zaw. nr 18115, wyd. przez G.G.K.
56-400 Oleśnica, Boguszyce 126
Tel. 601-872-666, 71 314-78-51

PROJEKT ZAGOSPODAROWANIA
TERENU

SKALA 1:500

BRANŻA

ARCHIT.

Projekt zagospodarowania placu zabaw

OBIEKT Plac zabaw dla dzieci

ADRES BUDOWY dz. nr 25 AM-25, obręb Oleśnica, gm. Oleśnica
ul. Kazimierza Wielkiego 4, 56-400 Oleśnica

AUTOR mgr inż. arch. Piotr Pabisz
PROJEKTU upr. nr 301 / 01 / DUW w sp. architektonicznej

Podpis

ASYSTENT mgr inż. Paweł Oleniecki
PROJEKT.

Podpis

"OLPROJEKT" - Paweł Oleniecki

NR RYS.:

1

56-400 Oleśnica, ul. Reymonta 14, tel. 607-273-449

17 lipiec 2025 r.