




Rez B1-B1 - M1:50

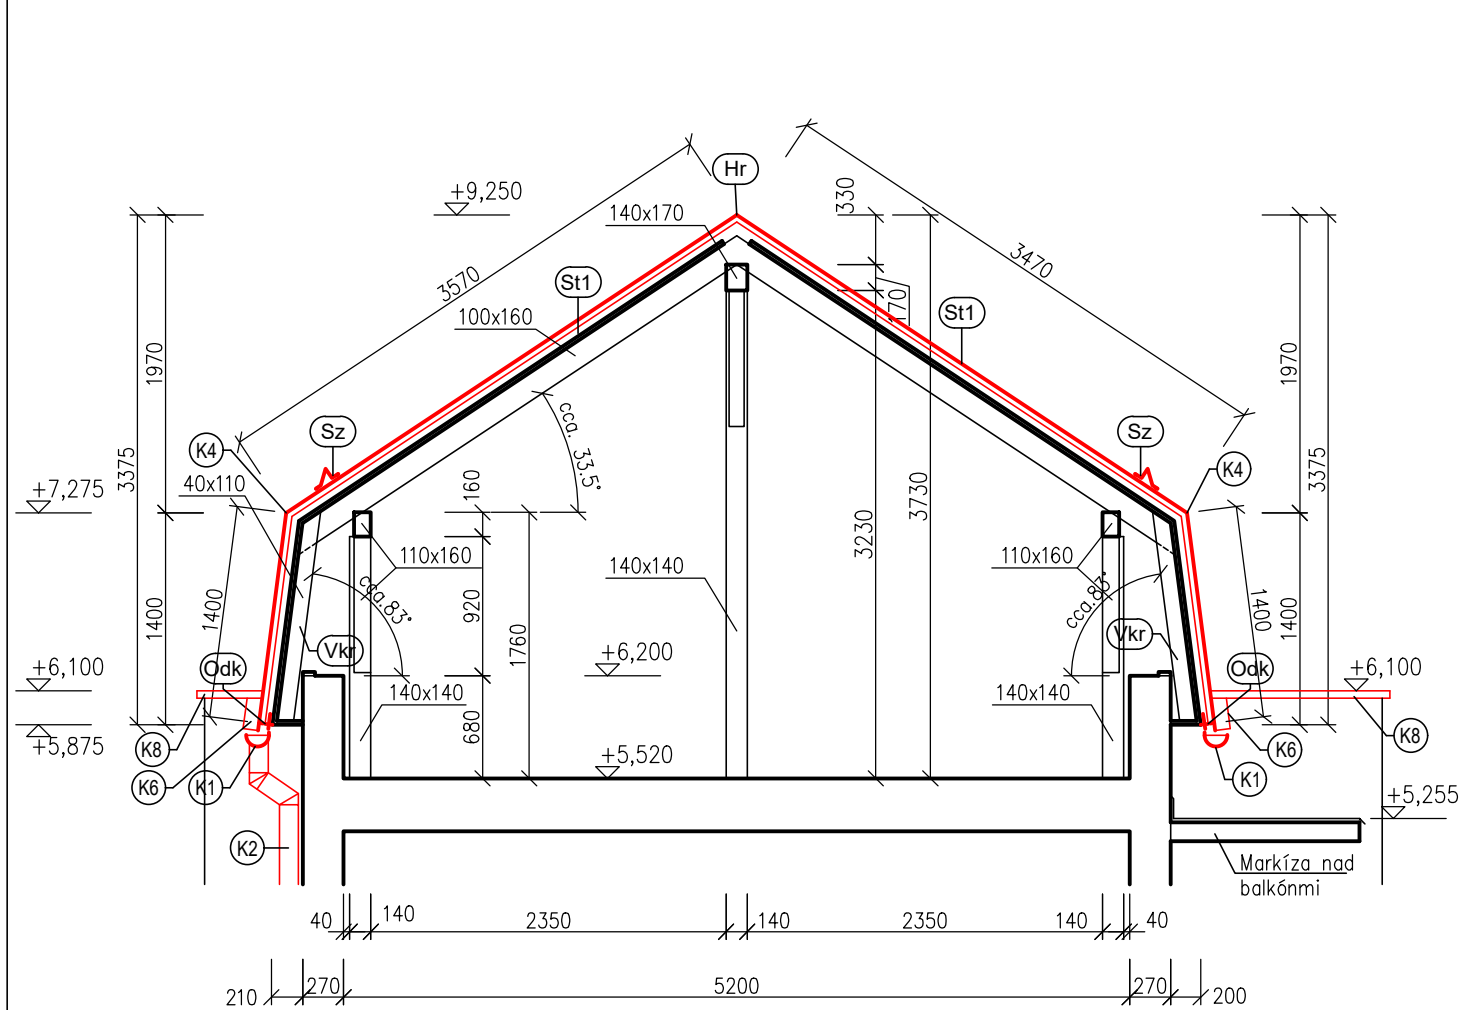


Rez B2-B2- M1:50

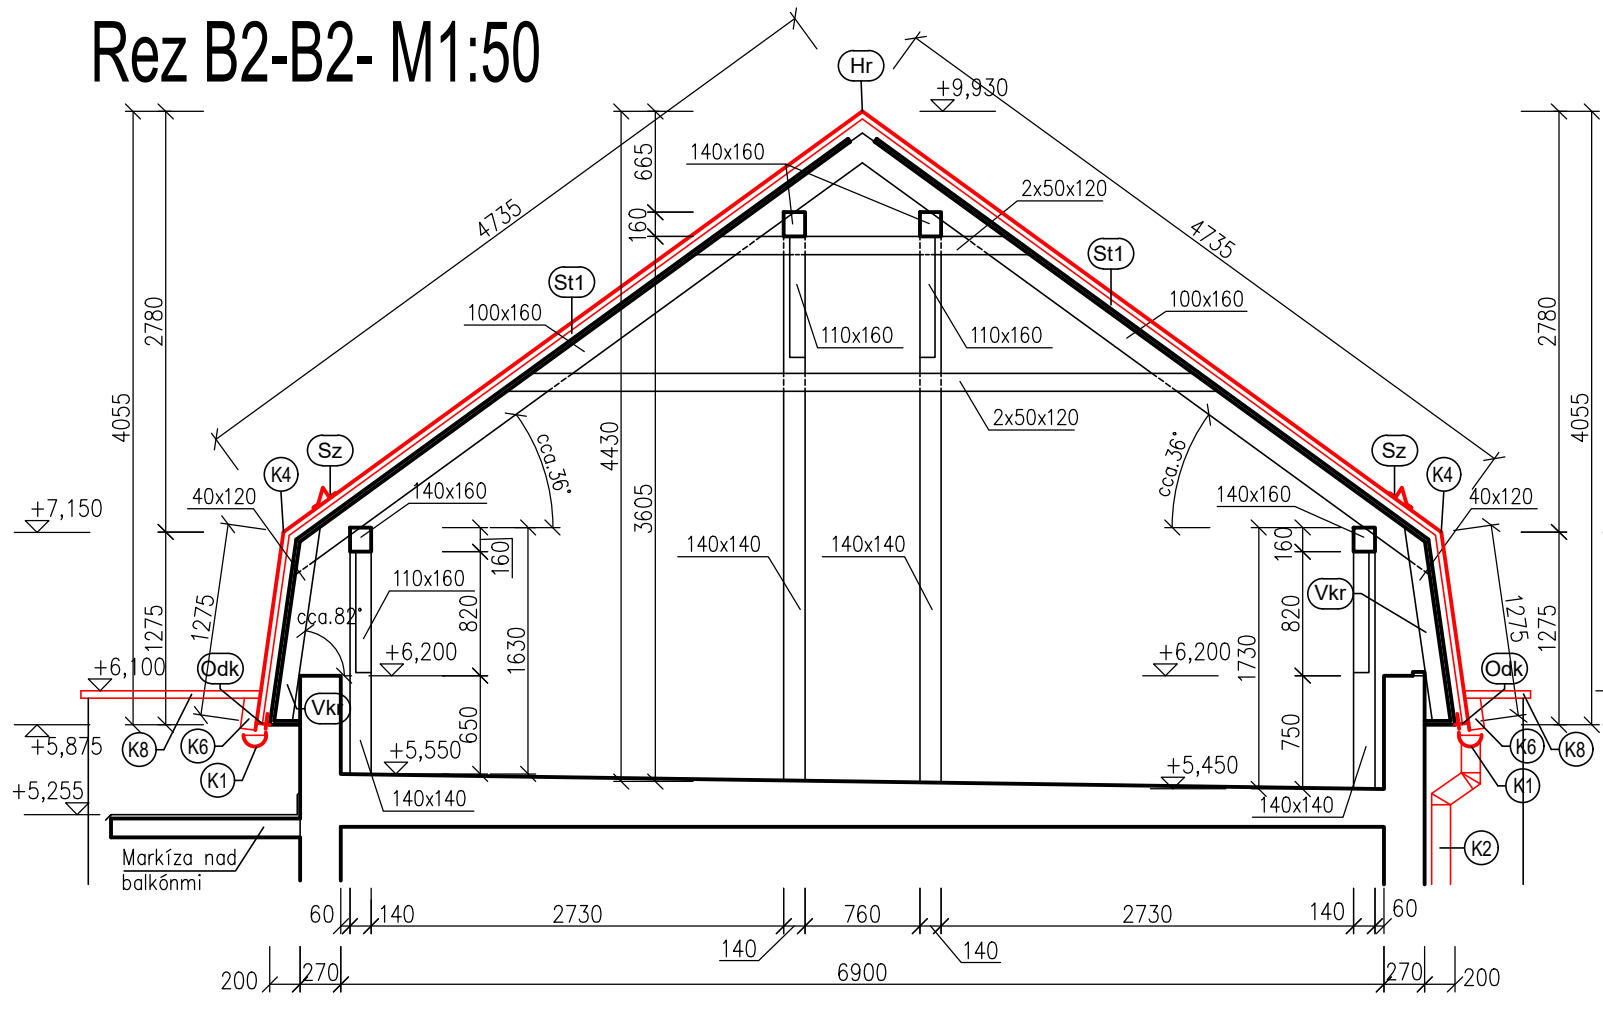

Rez B2a-B2a - M1:50

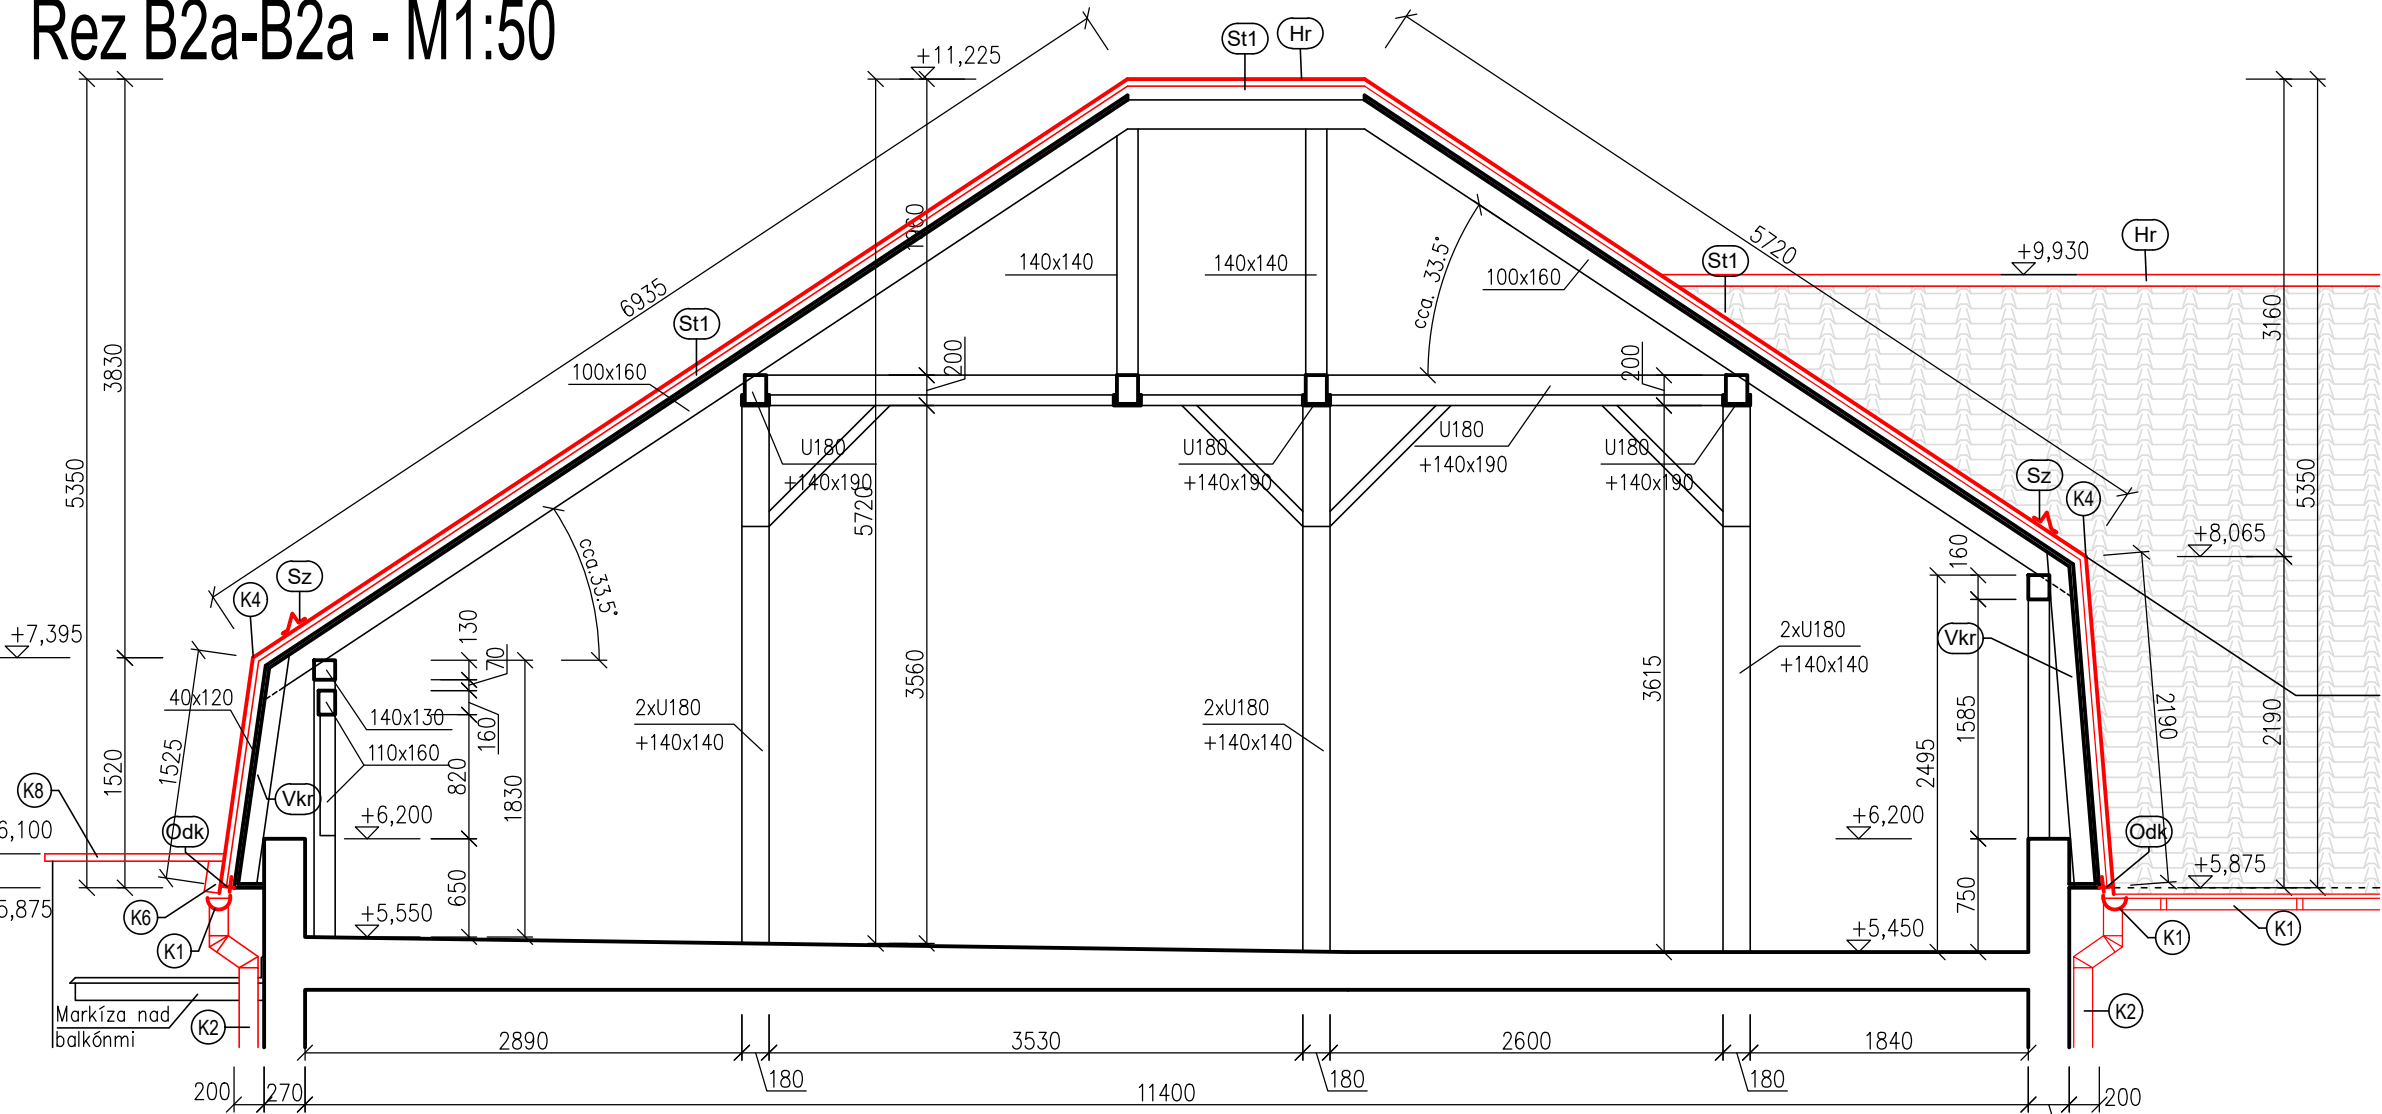

Rez B3a-B3a - M1:50

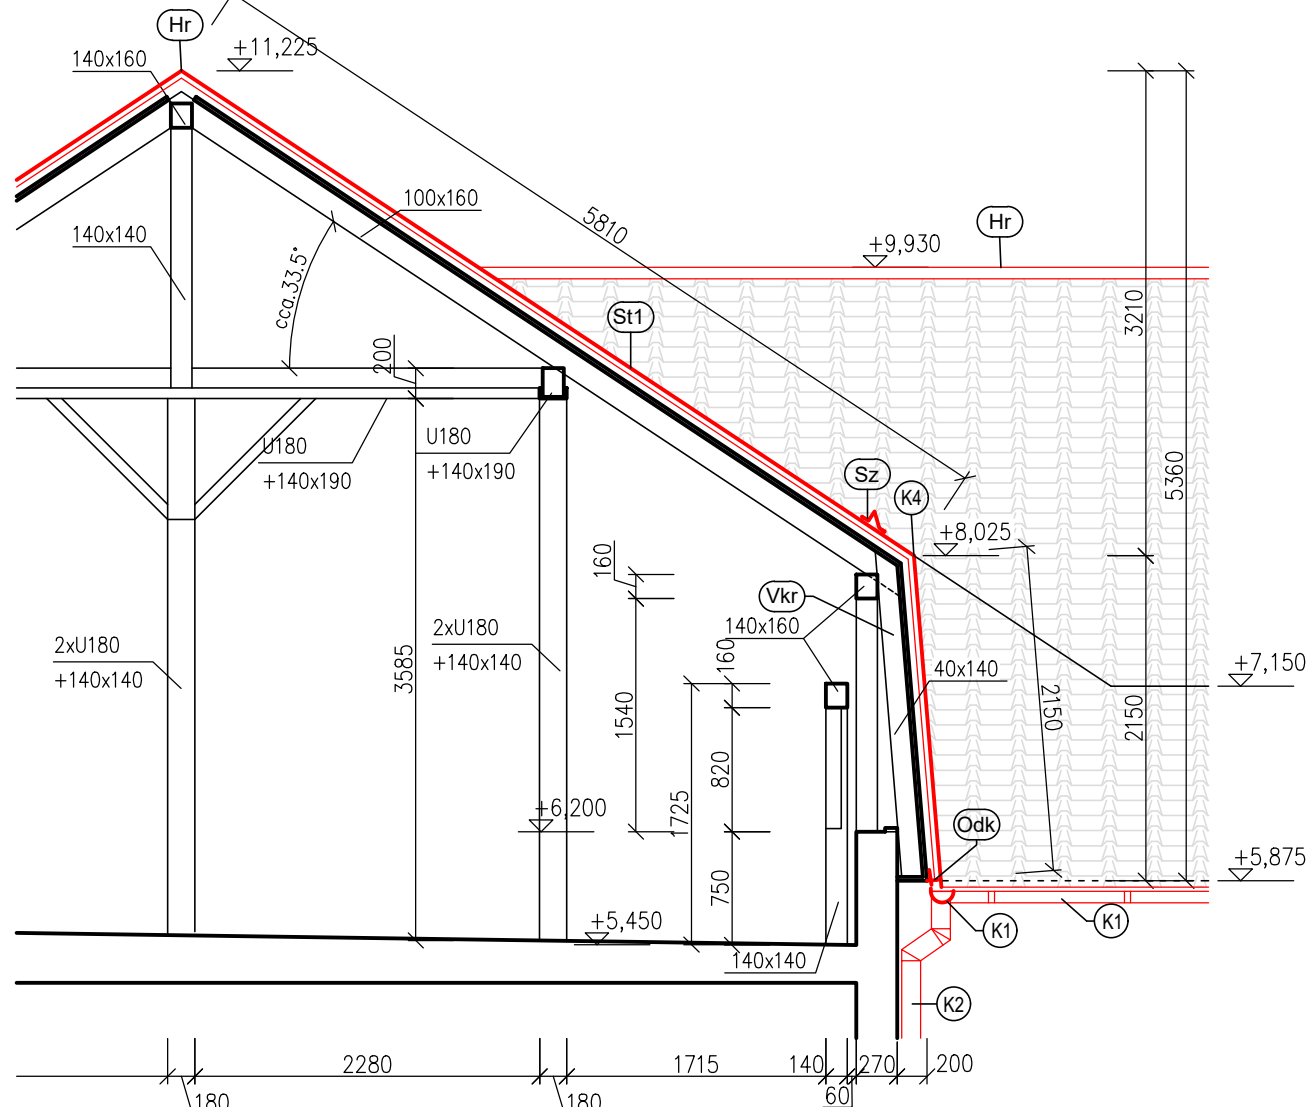

Legenda

- St1** – Výmena strešnej krytiny
- Nosná konštrukcia krovu – stojatá stĺpica s krokvgmi 100x160mm po 900 mm vzdialenostiach
 - výmena poškodených častí nosnej konštrukcie – vid. Búracie práce
 - Plné debnenie – výmena poškodených častí debnenia cca. 5 % plochy + výmena v nevyhnutnom rozsahu pri výmene poškodenej časti nosnej konštrukcie
 - Podstrešná poistná fólia 140g/m² s integrovanou lepiacou páskou – napr. Folia RUUKKI FIX 140
 - Vertikálne latovanie – kontralaty 50x50 mm
 - Latovanie 60x40 mm
 - Oceľová strešná krytina v tvare škridle (pozinkovanie min. 275g/m², povrchová úprava polyester – min. 30 rokov záruka) – napr. RUUKKI MONTEREY –TS39–350–110W úprava Ruukki 30

50 mm

40 mm

- Vkr** – Výmena poškodených a doplnenie chýbajúcich krokví pri zvislej časti strechy – odhad cca. 50 m.

- Sz** – Snehová zábrana pre krytinu v tvare škridlí (dĺžka 2,0 m) vrátane montážnej sady (skrutka, podložky, vystužujúci profil) plechový vo farbe krytiny – napr. snehová zábrana 2,0m (plech) RUUKKI 30 RSFB set. Celkom: 64 set

- Hr** – Nárožie a hrebene – Hrebeneč obľý (dĺžka 2,1 m) vrátane príslušenstva: čelo hrebeneča a nárožia – 10 ks + skrutky 4,8x19 mm (plech-plech) + vetrací pás hrebeneča a nárožia 310 – napr. Hrebeneč obľý Ruukki 30 RAIBRO Celkom:hrebeneč – 68 ks + vetrací pás 130 m

- Odk** – Odkvap – ochranný vetrací pás šírky 80 mm (balenie 5,0 m) – 27 ks + ochranná vetracia mriežka – 133 ks

- K1** – Pododkvapný žlab Ø 150 mm z farebného pozinkovaného plechu R.Š. 330 mm, vrátane doplnkov: vonkajší roh, vnútorný roh, čelo žlabu, žlabový kotlík, spojka, žlabový hák – napr. systém SIBA + odkvapové lemovanie R.Š.:210 mm – napr. RUUKKI 130RA1BE (dĺžka 2,0 m) + lemovka pod fóliu R.Š. 180 mm – napr. RUUKKI LPF (dĺžka 2,0 m) vid. Výpis klampiarskych konštrukcií

- K1'** – Odkvapové lemovanie R.Š.:210 mm – napr. RUUKKI 130RA1BE (dĺžka 2,0 m) + lemovka pod fóliu R.Š. 180 mm – napr. RUUKKI LPF (dĺžka 2,0 m) vid. Výpis klampiarskych konštrukcií

- K2** – Odpadová rúra kruhová Ø120mm z farebného pozinku vrátane príslušenstva: žlabový kotlík + horné dvojkoleno + výtokové koleno + objímky (po max 2,0 m vzdialenostiach) s trnkom – vid. Výpis klampiarskych konštrukcií


- K4** – Oplechovanie v mieste zlomu z poplastovaného plechu hr. 0,5 mm (vo farbe krytiny) R.Š.: 450 mm + univerzálny tesniaci pás – vid. Detaily a Výpis klampiarskych konštrukcií

- K6** – Lemovanie pri stene (v smere spádu) z poplastovaného plechu hr. 0,5 mm (vo farbe krytiny) R.Š.: 400 mm + príponky + univerzálny tesniaci pás + tmelenie trvalopružným polyuretánovým tmelom – vid. Detaily a Výpis klampiarskych konštrukcií


- K7** – Lemovanie pri stene (kolmo na spád) z poplastovaného plechu hr. 0,5 mm (vo farbe krytiny) dvojdielne s + vetraciou škárou, R.Š.: 2 x 300 mm + univerzálny tesniaci pás + tmelenie trvalopružným polyuretánovým tmelom + latovanie 60 x40 mm po 500 mm vzdialenostiach na vytvorenie vetracej škáry – vid. Detaily a Výpis klampiarskych konštrukcií

- K8** – Oplechovanie vrchu muriva z poplastovaného plechu hr. 0,5 mm (vo farbe krytiny) R.Š.: 600 mm – vid. Výpis klampiarskych konštrukcií


Rez B3-B3- M1:50

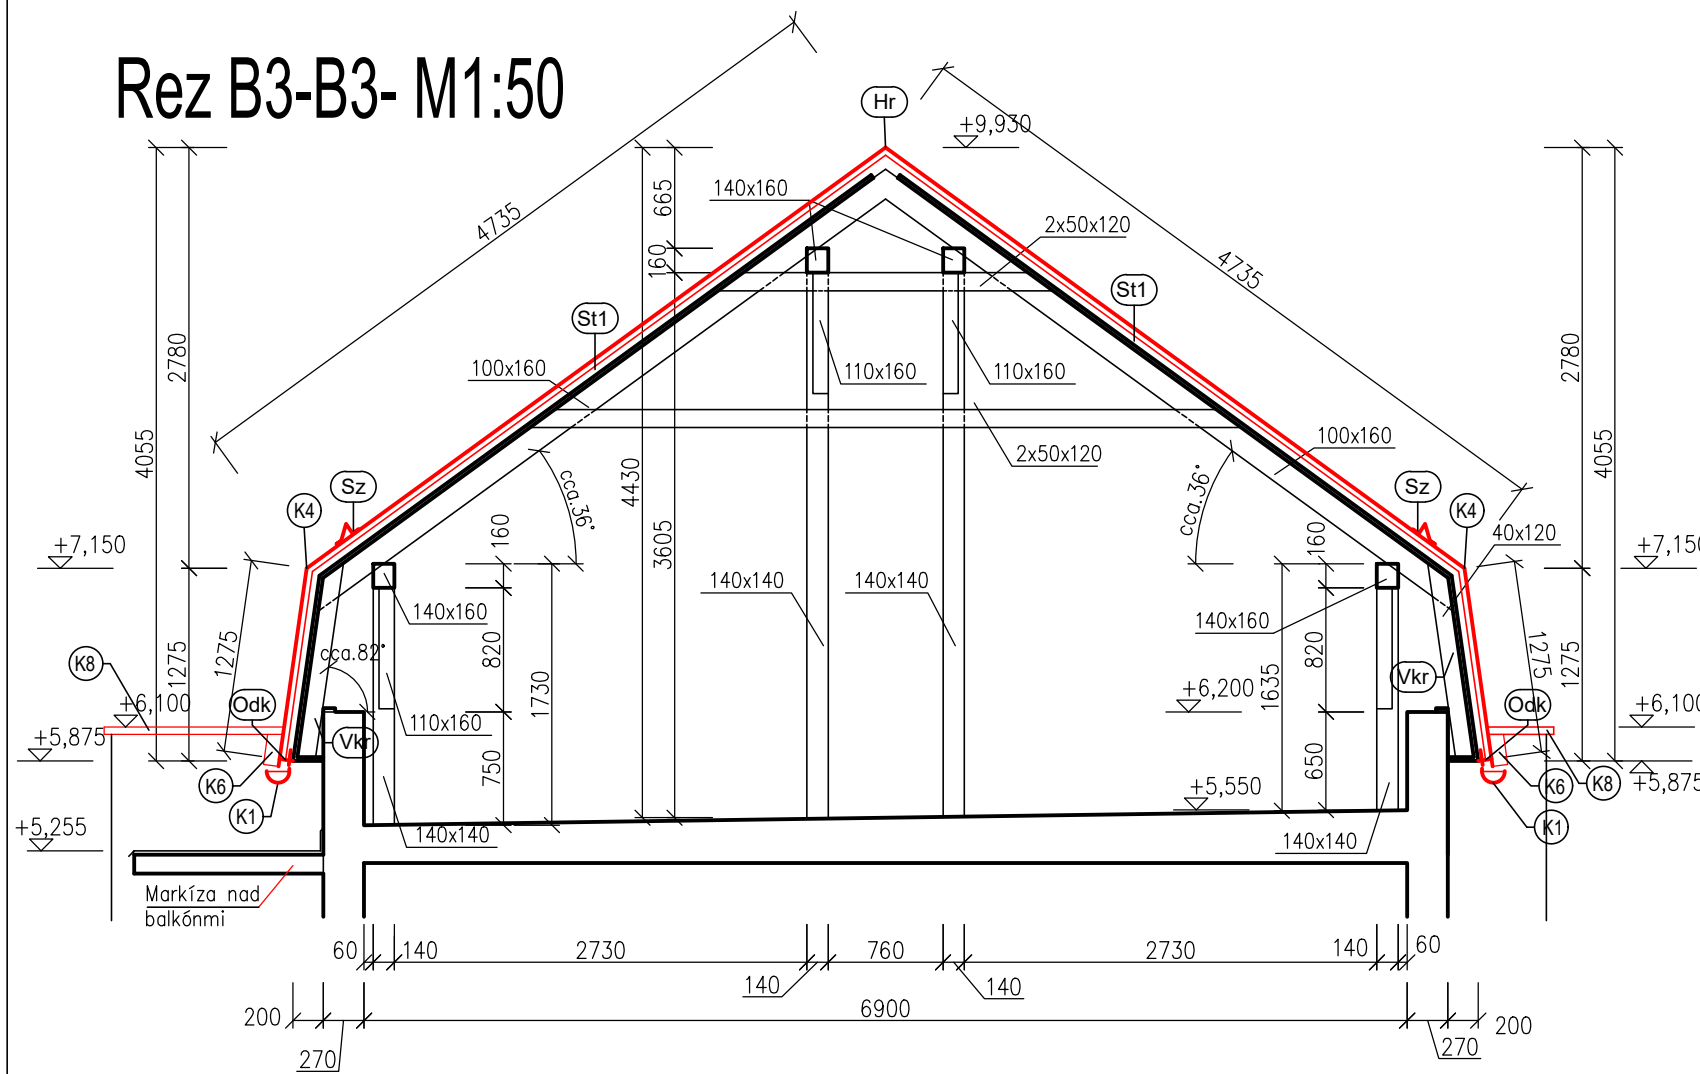


Rez B4-B4- M1:50

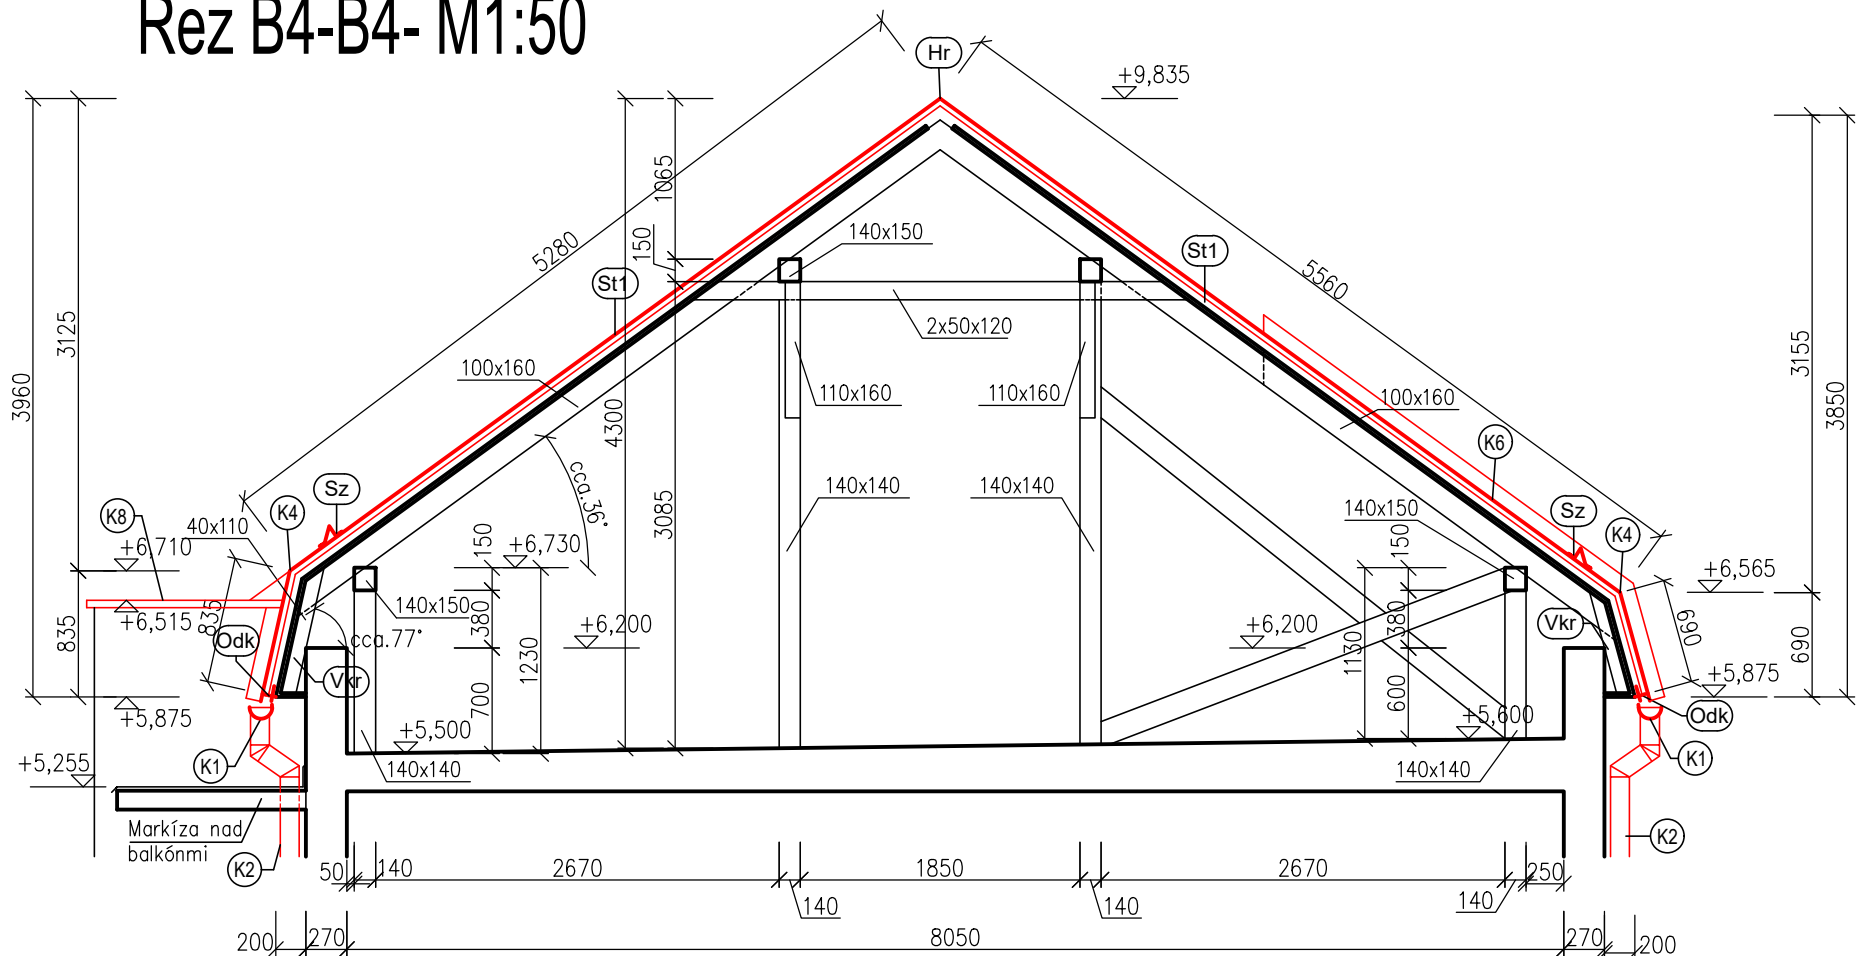

Rez B5 - B5 - M 1:50

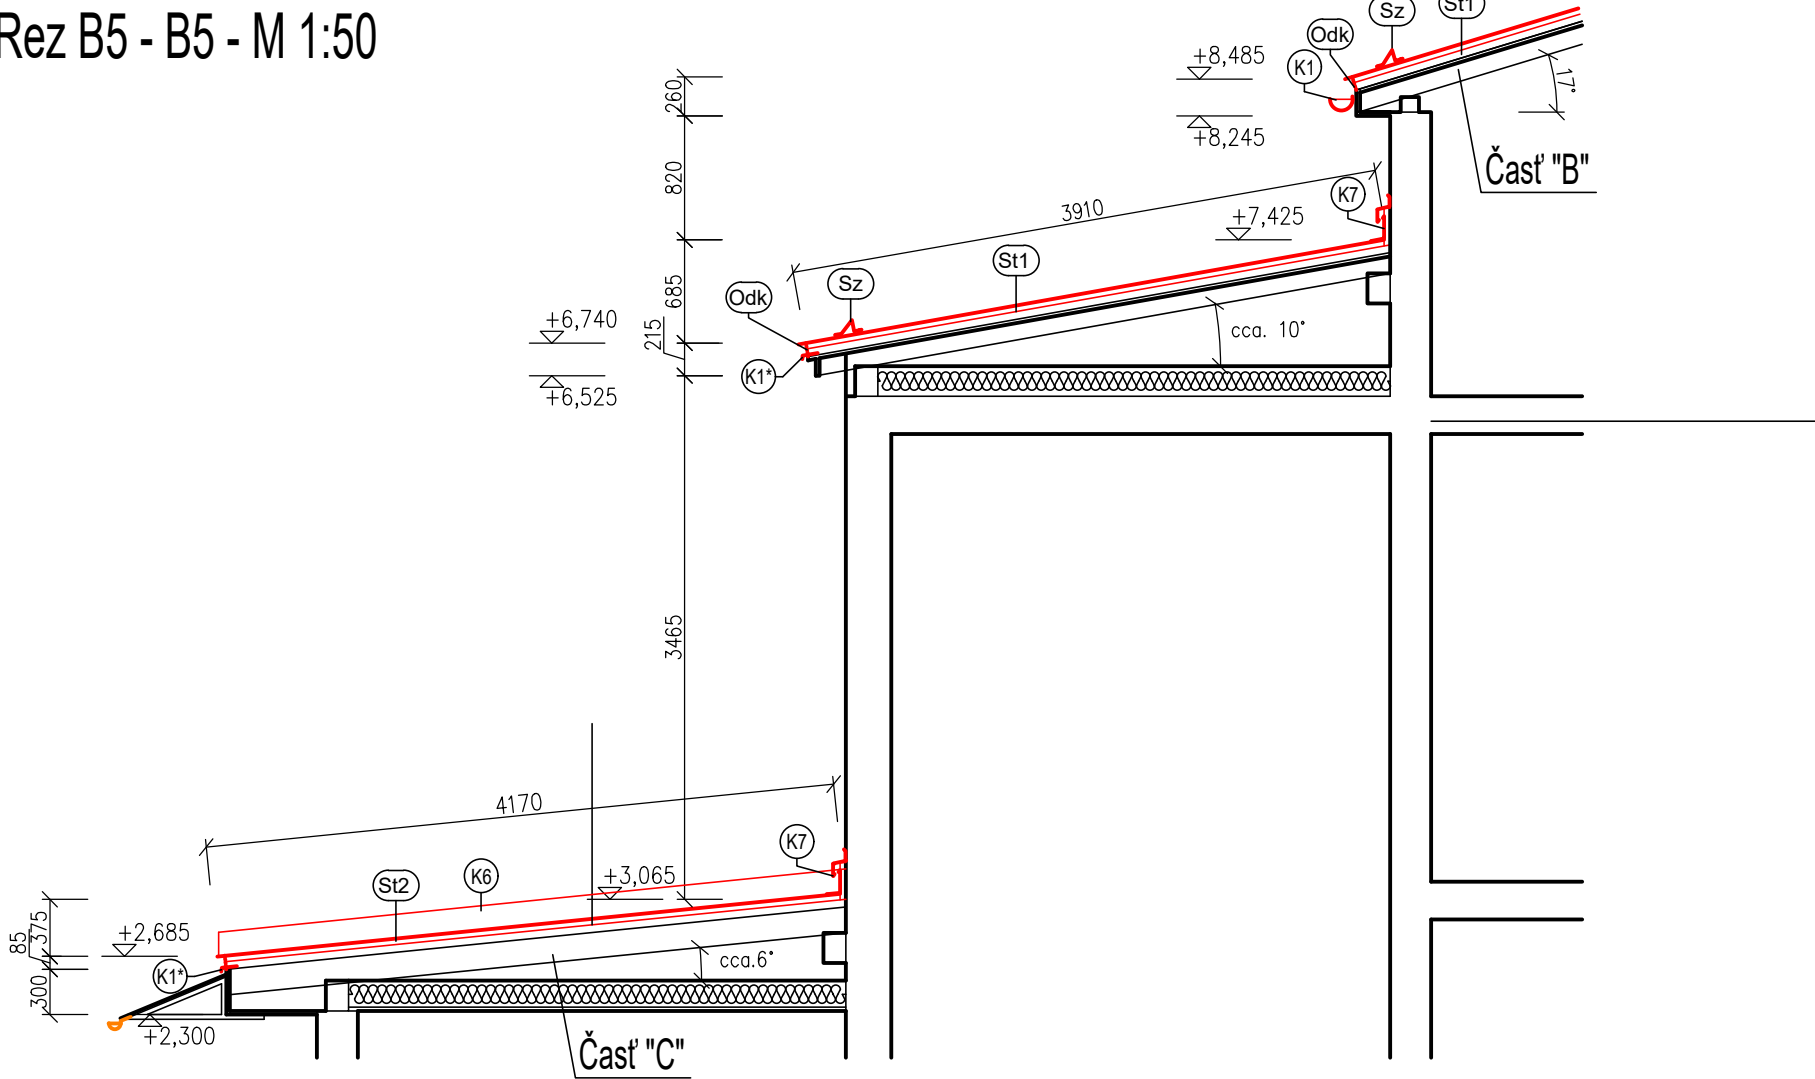

Projektant "Ing. Attila Farkas - Projektovanie staveb" je majiteľom autorských práv pre tento projekt. Kopírovanie, alebo použitie projektu alebo jeho časti pre iný účel, alebo stupeň ako bol spracovaný je možné len s jej súhlasom, porušenie práv je trestné v zmysle zákona č. 185/2015 Z.z.

| | | | |
|--|--------------------|---|--|
| GENERÁLNY PROJEKTANT: | ING. ATTILA FARKAS |  | Ing. Attila Farkas PROJEKTOVANIE STAVEB PRAHA 10, 160 00 TEL: +420 221 811 123 E-MAIL: attila.farkas@pfar.cz |
| ZODPOVEDNÝ PROJEKTANT: | ING. ATTILA FARKAS | | |
| VYPRACOVAL: | ING. ATTILA FARKAS | | |
| INVESTOR: Zariadenie sociálnych služieb Hont, Terany 1, 962 68 Hontianske Tesáre | | Č. ZÁKAZKY: | 01/2025 |
| STAVBA: Výmena strešnej krytiny na hlavnej budove ZSS Hont Terany 1, 962 68 Hontianske Tesáre | | DÁTUM: | 03/2025 |
| ČASŤ: III. Stavebná časť | | FORMÁT: | 6 x A4 |
| OBSAH: Pričné rezy - časť: B - nový stav | | MIERKA: | 1:50 |
| | | STUPEŇ: | Č.VÝKR.: |
| | | OH | 11. |