



Rez A1-A1 - M 1:50

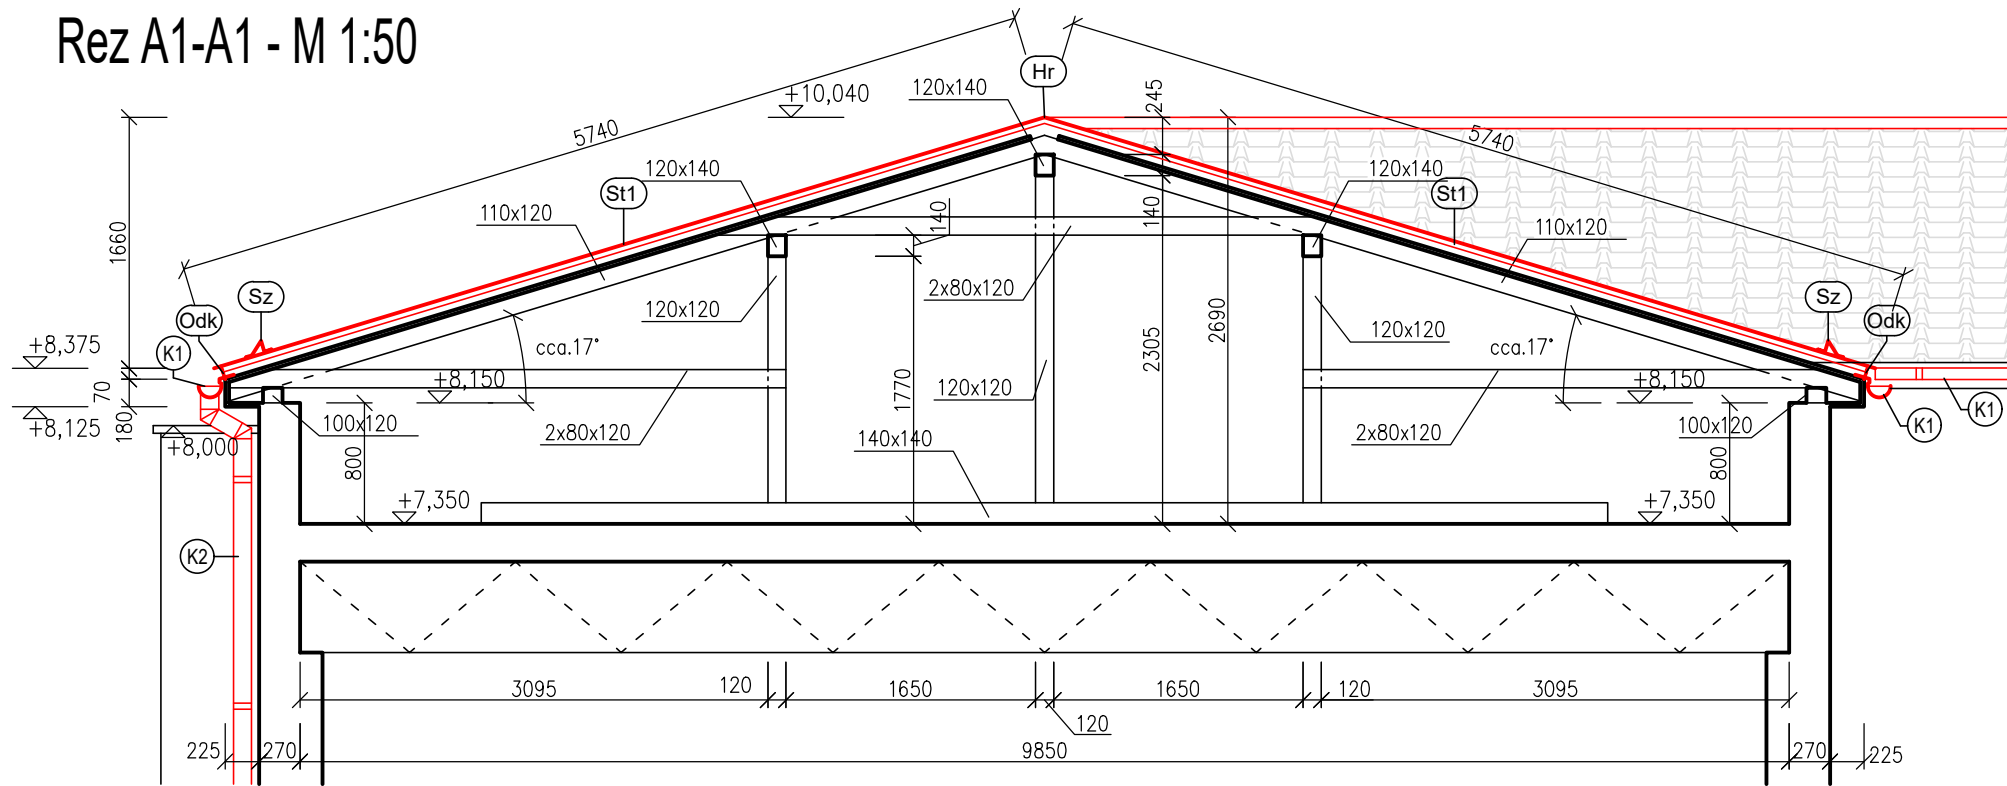


Rez A2 - A2- M 1:50

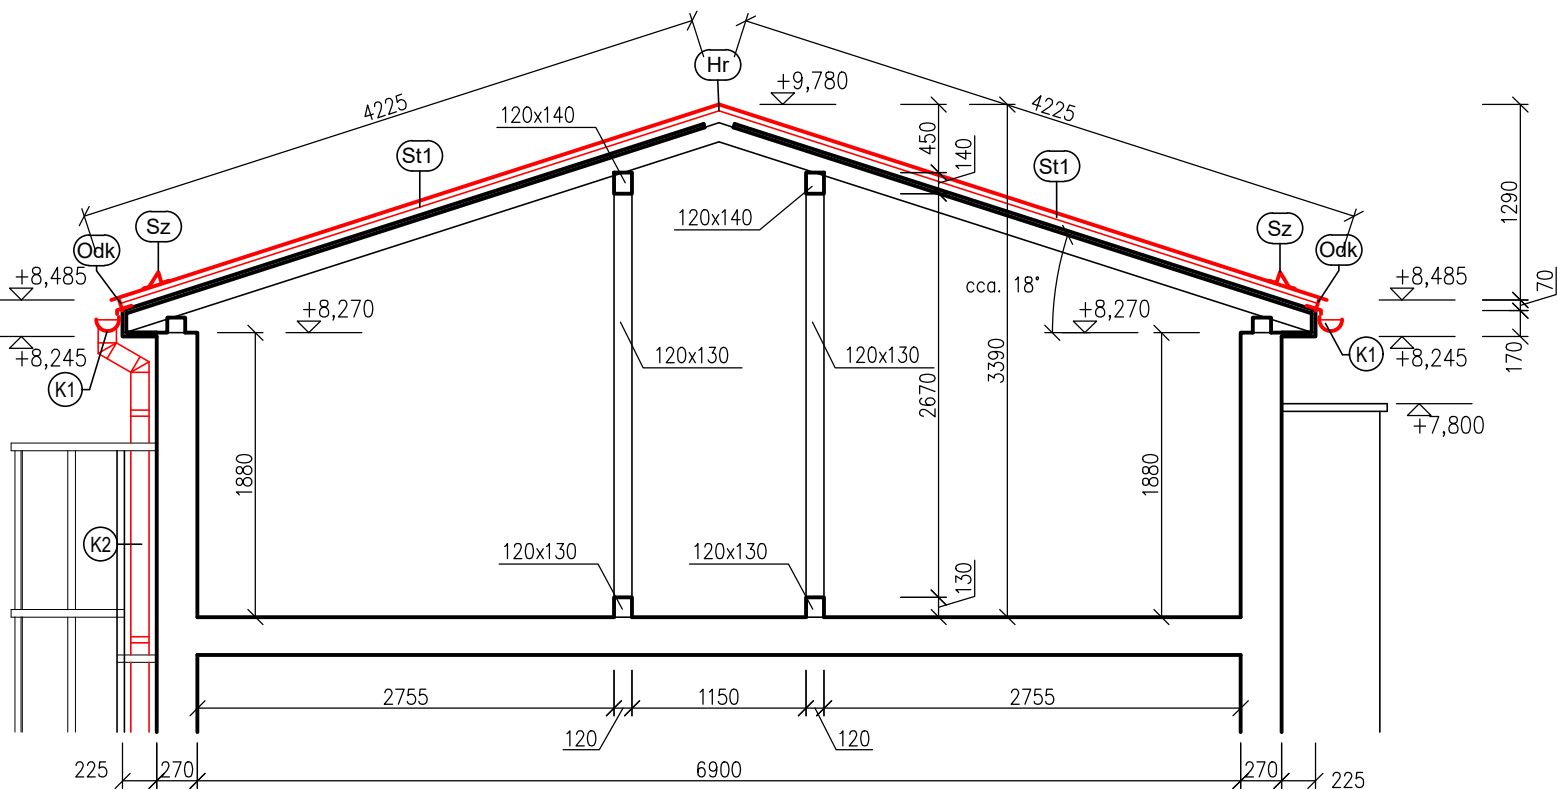

Legenda

- (St1) — Výmena strešnej krytiny
- Nosná konštrukcia krovu – stojatá stola s krokami 110x120mm po 1000 mm vzdialenostiach
  - výmena poškodených častí nosnej konštrukcie – vid. Búracie práce
  - Plné debnenie – výmena poškodených častí debnenia cca. 5 % plochy + výmena v nevyhnutnom rozsahu pri výmene poškodenej časti nosnej konštrukcie
  - Podstrešná poistná fólia 140g/m2 s integrovanou lepiacou páskou – napr. Fólia RUUKKI FIX 140
  - Vertikálne latovanie – kontralaty 50x50 mm
  - Latovanie 60x40 mm
  - Ocelová strešná krytina v tvare škridle (pozinkovanie min. 275g/m2, povrchová úprava polyester – min. 30 rokov záruka) – napr. RUUKKI MONTEREY –TS39–350–1100W úprava Ruukki 30
- (Sz) – Snehová zábrana pre krytiny v tvare škridlí (dĺžka 2,0 m) vrátane montážnej sady (skrutka, podložky, vystužujúci profil) plechový vo farbe krytiny – napr. snehová zábrana 2,0m (plech) RUUKKI 30 RSSFB set. Celkom: 57 set
- (Hr) – Nárožie a hrebeň – Hrebenáč obľý (dĺžka 2,1 m) vrátane príslušenstva: čelo hrebenáča a nárožia –6 ks + skrutky 4,8x19 mm (plech–plech) + vetrací pás hrebeňa a nárožia 310 – napr. Hrebenáč obľý Ruukki 30 RA1BR0 Celkom:hrebenáč – 40 ks + vetrací pás 80 m
- (Odk) –Odkvap – ochranný vetrací pás šírky 80 mm (balenie 5,0 m) – 23 ks + ochranná vetracia mriežka – 113 ks
- (San) – Odvetranie kanalizácie – sanitárny komín FLOW Ø110 + spodná časť sanitárneho komína pre krytinu Monterrey vrátane tesnenia a vrát + prepojenie s kanalizáciou (prechodka liatina na PVC, PVC Rúra cca. 4,0 m vrátane fixácie ku krokve + hliníkové flexo potrubie 1,0m + ťťahovacie pásky) Celkom: 4 ks (presný priemer a počet odvetraní upresniť na stavbe)
- (K1) – Pododkvapný žlab Ø 150 mm z farebného pozinkovaného plechu R.Š. 330 mm, vrátane doplnkov: vonkajší roh, čelo žlabu, žlabový kotlík, spojka, žlabový hák – napr. systém SIBA + Odkvapové lemovanie R.Š.:210 mm – napr. RUUKKI 130RA1BE (dĺžka 2,0 m) + lemovka pod fóliu R.Š. 180 mm – napr. RUUKKI LPF (dĺžka 2,0 m) vid. Výpis klampiarskych konštrukcií
- (K2) – Odpadová rúra kruhová Ø120mm z farebného pozinku vrátane príslušenstva: žlabový kotlík + horné dvojkoľeno + objímky (po max 2,0 m vzdialenostiach) s trňom – vid. Výpis klampiarskych konštrukcií
- (K3) – Oplechovanie úžlabia (vo farbe krytiny) šírky 625 mm – napr. RUUKKI 625RA1BV (dĺžky 2,0 m) + univerzálny tesniaci pás – vid. Výpis klampiarskych konštrukcií (V mieste úžlabia sa navrhuje plnoplošné debnenie)

Rez A3-A3- M 1:50

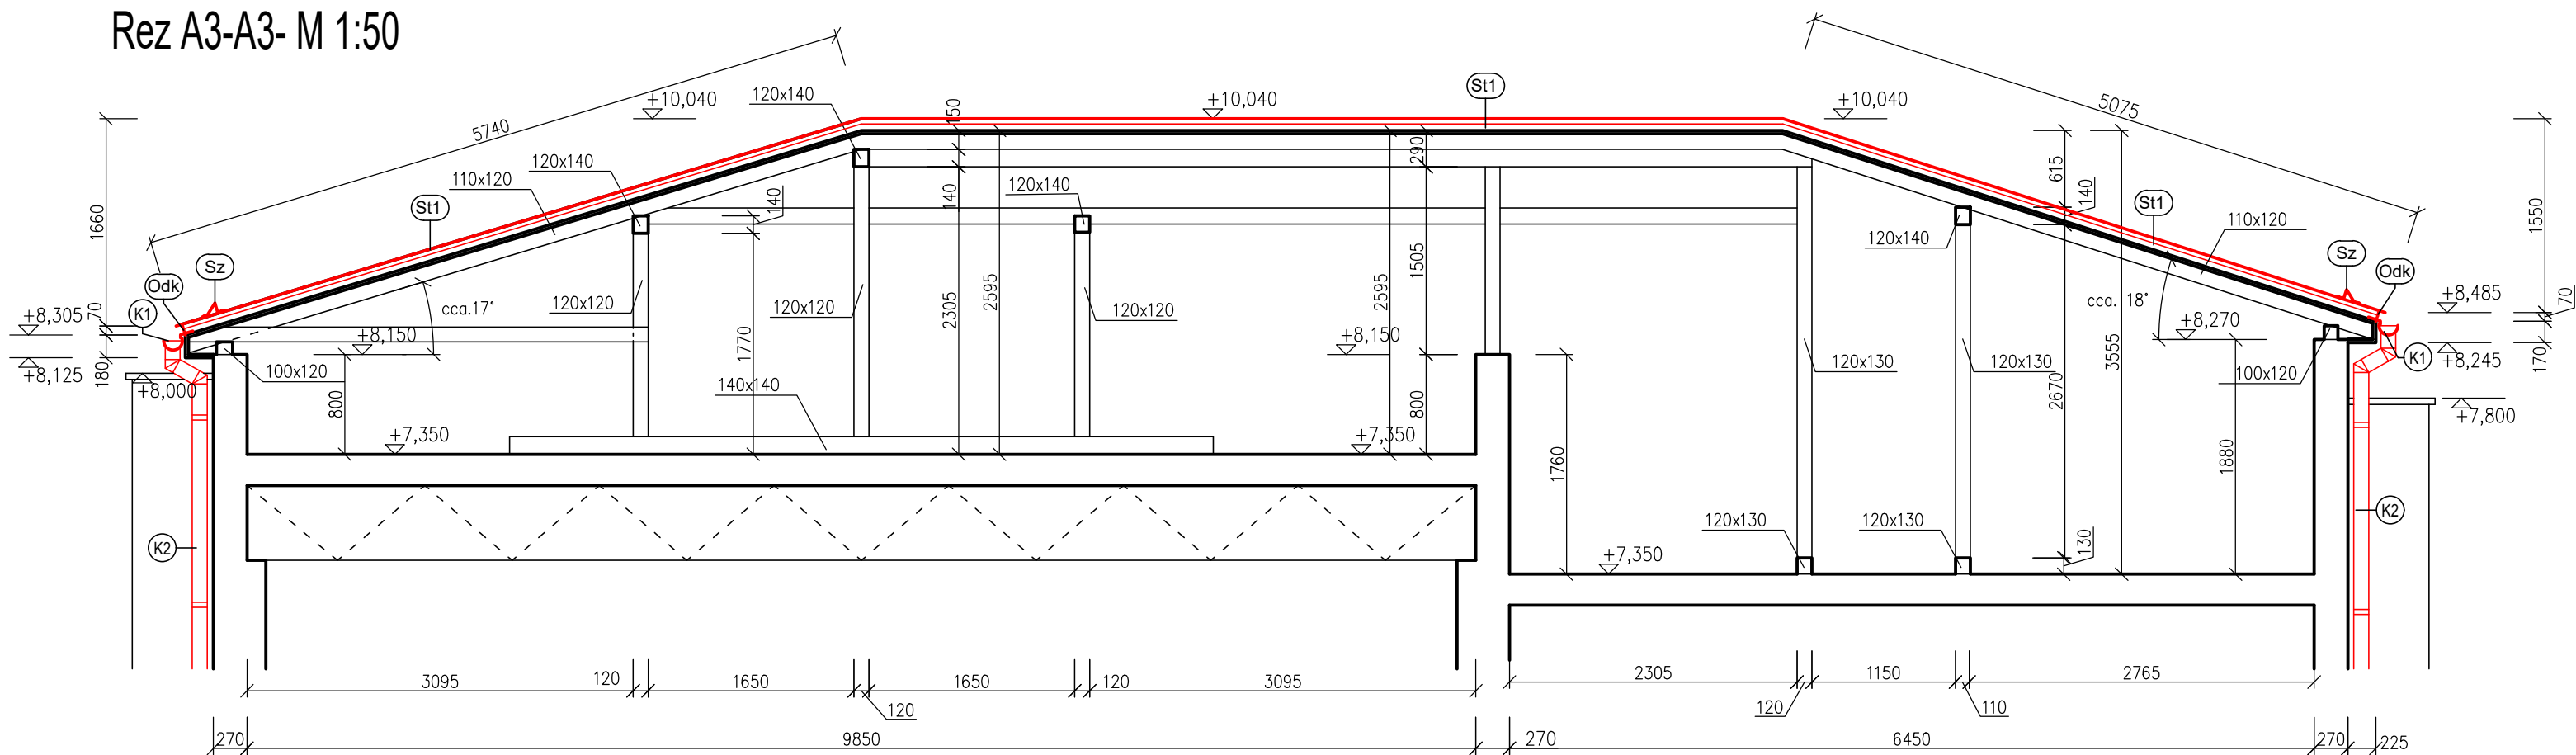

ČÍSLO PARE:

Projektant "Ing. Attila Farkaš – Projektovanie stavieb" je majiteľom autorských práv pre tento projekt: Kopírovanie, alebo použitie projektu alebo jeho častí pre iný účel, alebo stupeň ako bol spracovaný je možné len s jej súhlasom. porušenie práv je trestné v zmysle zákona č. 185/2015 Z.z.

GENERÁLNY PROJEKTANT:	ING. ATTILA FARKAŠ	 <div>Ing. Attila Farkaš PROJEKTOVANIE STAVIEB Plošná 119, 984 01 mobil: 0911 613 743 email: ing.farkas@attila.sk IČO: 47 809 374, DIČ: 1076748819</div>
ZODPOVEDNÝ PROJEKTANT:	ING. ATTILA FARKAŠ	
VYPRACOVAL:	ING. ATTILA FARKAŠ	
INVESTOR: Zariadenie sociálnych služieb Hont, Terany 1, 962 68 Hontianske Tesáre	Č. ZÁKAZKY:	01/2025
STAVBA: Výmena strešnej krytiny na hlavnej budove ZSS Hont Terany 1, 962 68 Hontianske Tesáre	DÁTUM:	03/2025
ČASŤ: III. Stavebná časť	FORMÁT:	4 x A4
OBSAH: Pričné rezy - časť: A - nový stav	MIERKA:	1:50
	STUPEŇ:	Č.VÝKR.: 09.
	OH	