


ELEWACJA POŁUDNIOWO-ZACHODNIA

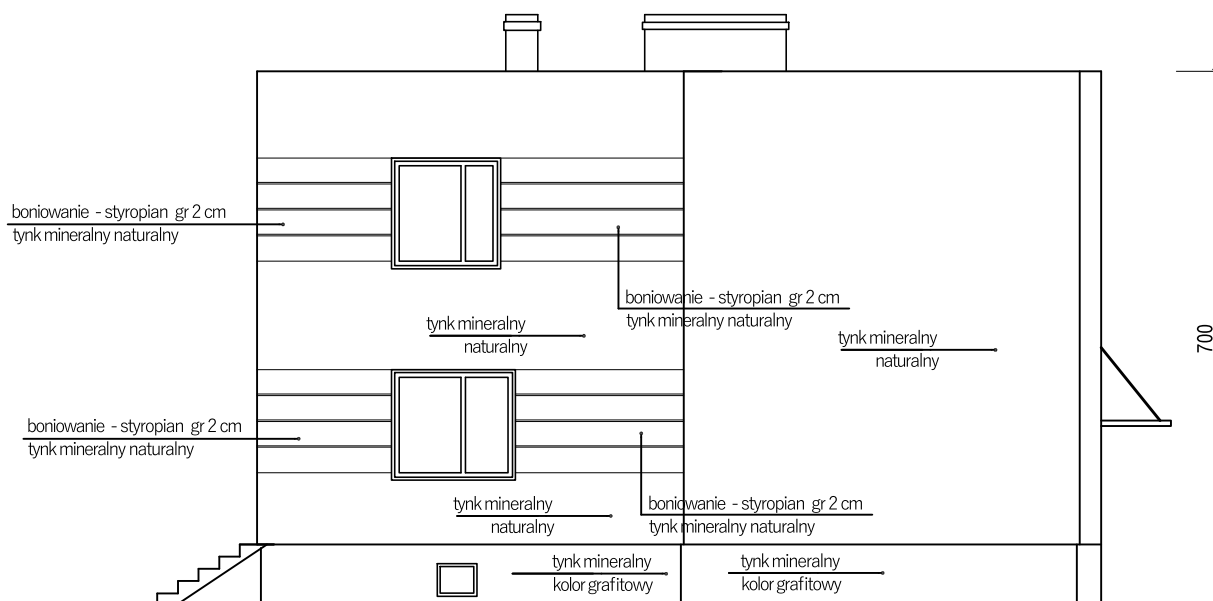

ELEWACJA POŁUDNIOWO-WSCHODNIA

A&D Architektura&design

inż. Joanna Lekawska-Boroń
43-200 Pszczyna, ul. Rynek 15/5
tel.0048 509 900 779
e-mail: projekty.lekawska@gmail.com

Inwestor: Państwowe Gospodarstwo Leśne Lasy Państwowe
Nadleśnictwo Kobiór
43-211 Piasek, ul. Katowicka 141

Inwestor: Kovalchuk Vitalii, Kovalchuk Olha
ul. Paderewskiego 33, 43-211 Piasek

ADRES INWESTYCJI: 43-211 Piasek, ul. Paderewskiego 33

ARCHITEKTURA:

AUTOR: mgr inż. arch.Katarzyna Wątor nr upr. 23/10/SLOKK/II

TEMAT : NADBUDOWA BUDYNKU JEDNORODZINNEGO WRAZ Z PRZEBUDOWĄ
DACHU I TERMOMODERNIZACJA

TREŚĆ : ELEWACJE – PROJEKT

DATA : 07.2024

SKALA : 1:100

rys. 08