


Województwo: śląskie
Powiat: pszczyński
Jednostka ewidencyjna: 241005_5, Pszczyna (W)
Obreń: 0006, Piasek
Arkusz: 1
Działka: 3360/121

Nie wyklucza się istnienia w terenie innych nie wskazanych na niniejszej mapie urządzeń podziemnych, które nie były zgłoszone do inwentaryzacji, lub o których brak jest informacji branżowych.

MAPA ZASADNICZA
SKALA 1:500

Sekcje mapy: 6.124.29.12.1.4; 6.124.29.12.2.3

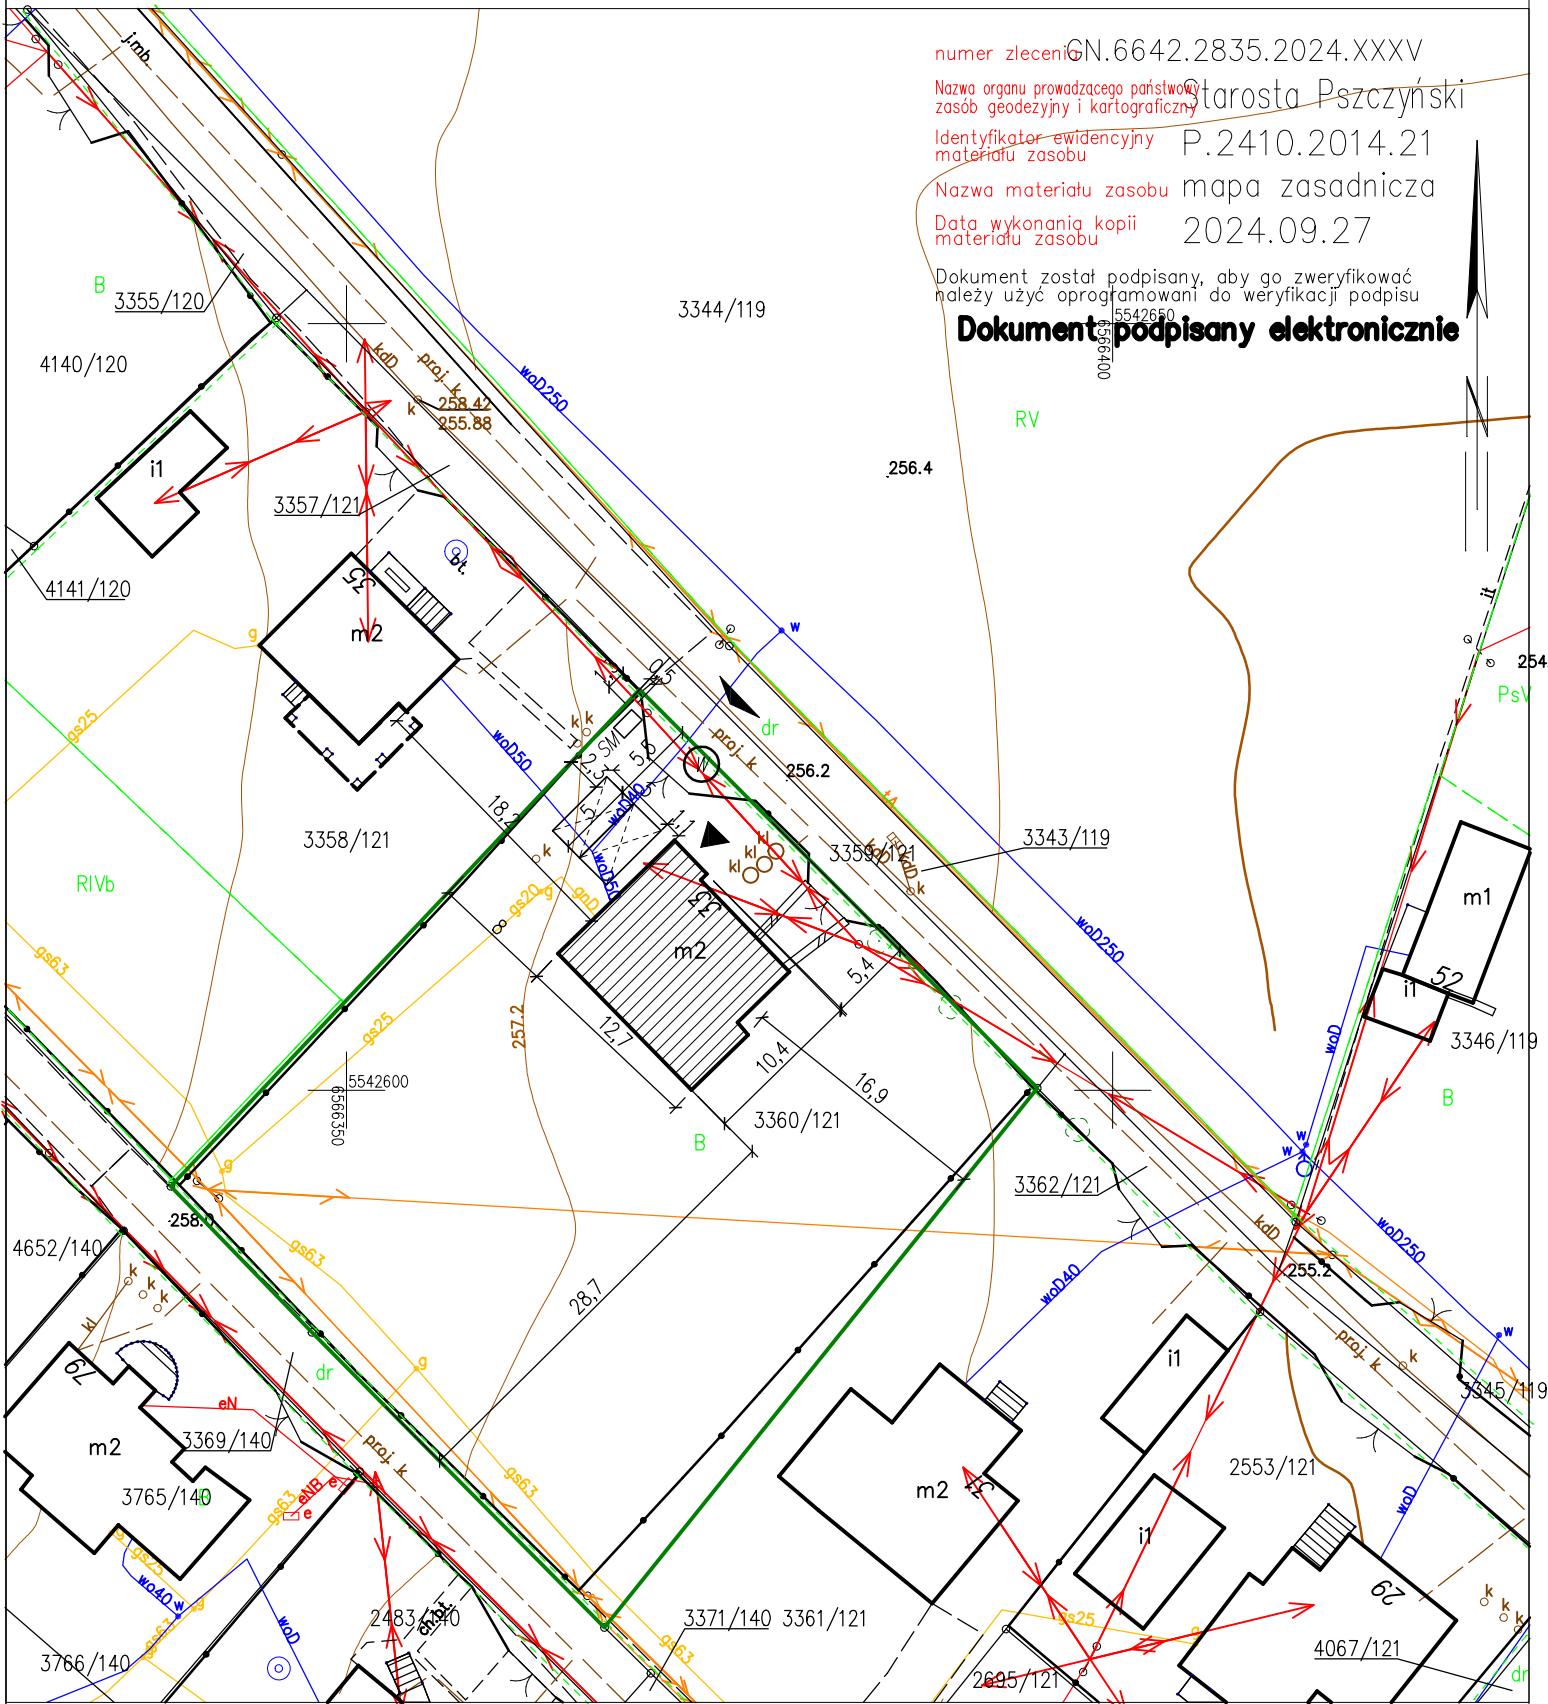

numer zlecenia: GN.6642.2835.2024.XXXV
Nazwa organu prowadzącego państwową zasob geodezyjny i kartograficzny: Starosta Pszczyński
Identyfikator ewidencyjny materiału zasobu: P.2410.2014.21
Nazwa materiału zasobu: mapa zasadnicza
Data wykonania kopii materiału zasobu: 2024.09.27

Dokument został podpisany, aby go zweryfikować należy użyć oprogramowania do weryfikacji podpisu

Dokument podpisany elektronicznie

- OBIEKT OBJĘTY OPRACOWANIEM
- GRANICE DZIAŁKI NA KTÓREJ ZNAJDUJE SIĘ BUDYNEK OBJĘTY INWESTYCJĄ
- ISTNIEJĄCY ZJAZD NA DZIAŁKĘ Z DROGI PUBLICZNEJ – UL. PADEREWSKIEGO
- WEJŚCIE DO BUDYNKU
- MIEJSCE POSTOJOWE 2,5 x 5,0 m
- MIEJSCE GROMADZENIA ODPADÓW
- ISTNIEJĄCY WJAZD – BRAMA

A&D Architektura&design

inż. Joanna Łekawska-Boroń
43–200 Pszczyna, ul. Rynek 15/5
tel.0048 509 900 779
e-mail: projekty.lekawska@gmail.com

Inwestor: Państwowe Gospodarstwo Leśne Lasy Państwowe
Nadleśnictwo Kobiór
43–211 Piasek, ul. Katowicka 141
Inwestor: Kovalchuk Vitalii, Kovalchuk Olha,
ul. Paderewskiego 33, 43–211 Piasek

ADRES INWESTYCJI: 43–211 Piasek, ul. Paderewskiego 33

ARCHITEKTURA:

AUTOR: mgr inż. arch.Katarzyna Wątor nr upr. 23/10/SLOKK/II

TEMAT : NADBUDOWA BUDYNKU JEDNORODZINNEGO WRAZ Z PRZEBUDOWĄ
DACHU I TERMOMODERNIZACJĄ

TREŚĆ : LOKALIZACJA OBIEKTU

DATA : 05.2025 SKALA : 1:100 rys.01