


REZ BLOKU A5, A7, A8, A9 - SKUTKOVÝ STAV

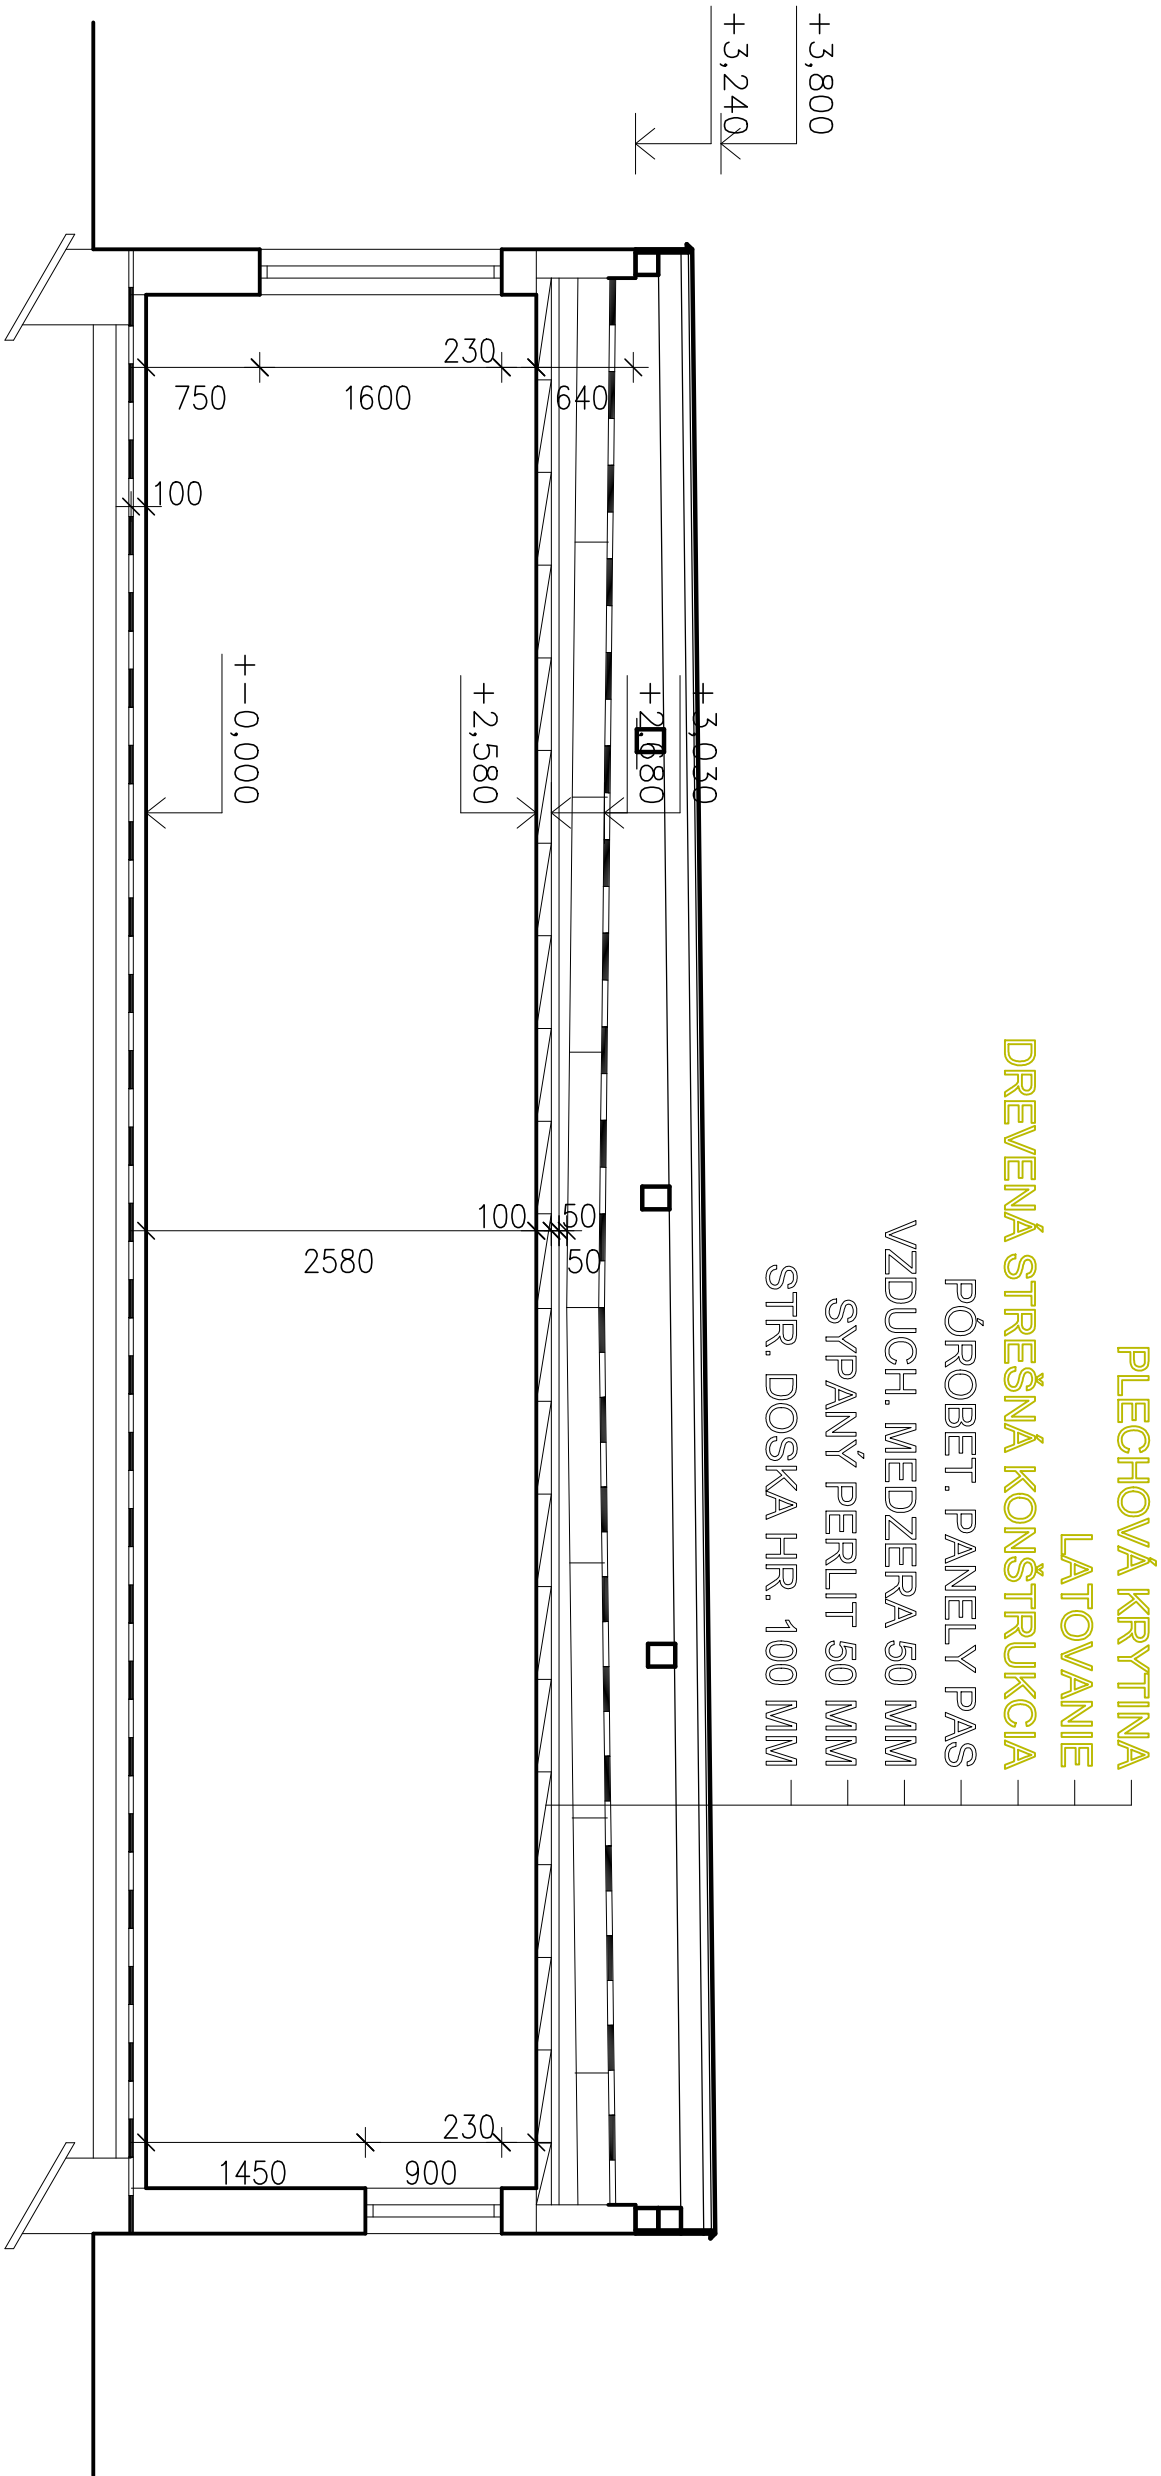

POZNÁMKA

- KONŠTRUKCIE URČENÉ NA BÚRANIE
- A
- A1 - ASANÁCIA OPLECHOVANIA ATIKY
A2 - ASANÁCIA ODVETRAVACÍCH KOMÍNOV KANALIZÁCIE
A3 - ASANÁCIA ČASTI STREŠNEJ KONŠTRUKCIE
A4 - ASANÁCIA STREŠNEJ KONŠTRUKCIE S PLECHOVOU KRYTINOU

VED. PROJ.	KRESL.	VYPRACOVAL	KONTROLOVAL	STAVOMAT RS s.r.o.
ING. B. MÁTÉ	ING. ARCH. Z. MÁTÉ	ING. ARCH. Z. MÁTÉ	ING. B. MÁTÉ	Ing. Barnabás Máte autorizovaný stavebný inžinier licenciou č. 3349/A*1
INVESTOR : DD A DSS TORNALA				Trnové námestie č. 6 979 01 Rimavská Sobota
REKONŠTRUKCIA STRIECH UBYT. BLOKOV A SPOJOVACEJ CHODBY				
Miesto stavby : TORNALA		Č. PARCELY :		DÁTUM 12/2023
REZ - SKUTKOVÝ STAV				STUPEŇ P
				MIERKA Č. VÝKR. A-14
				1:50