


# **PÁDORYS STRECHY BLOKU B2 - SKUTKOVÝ STAV**

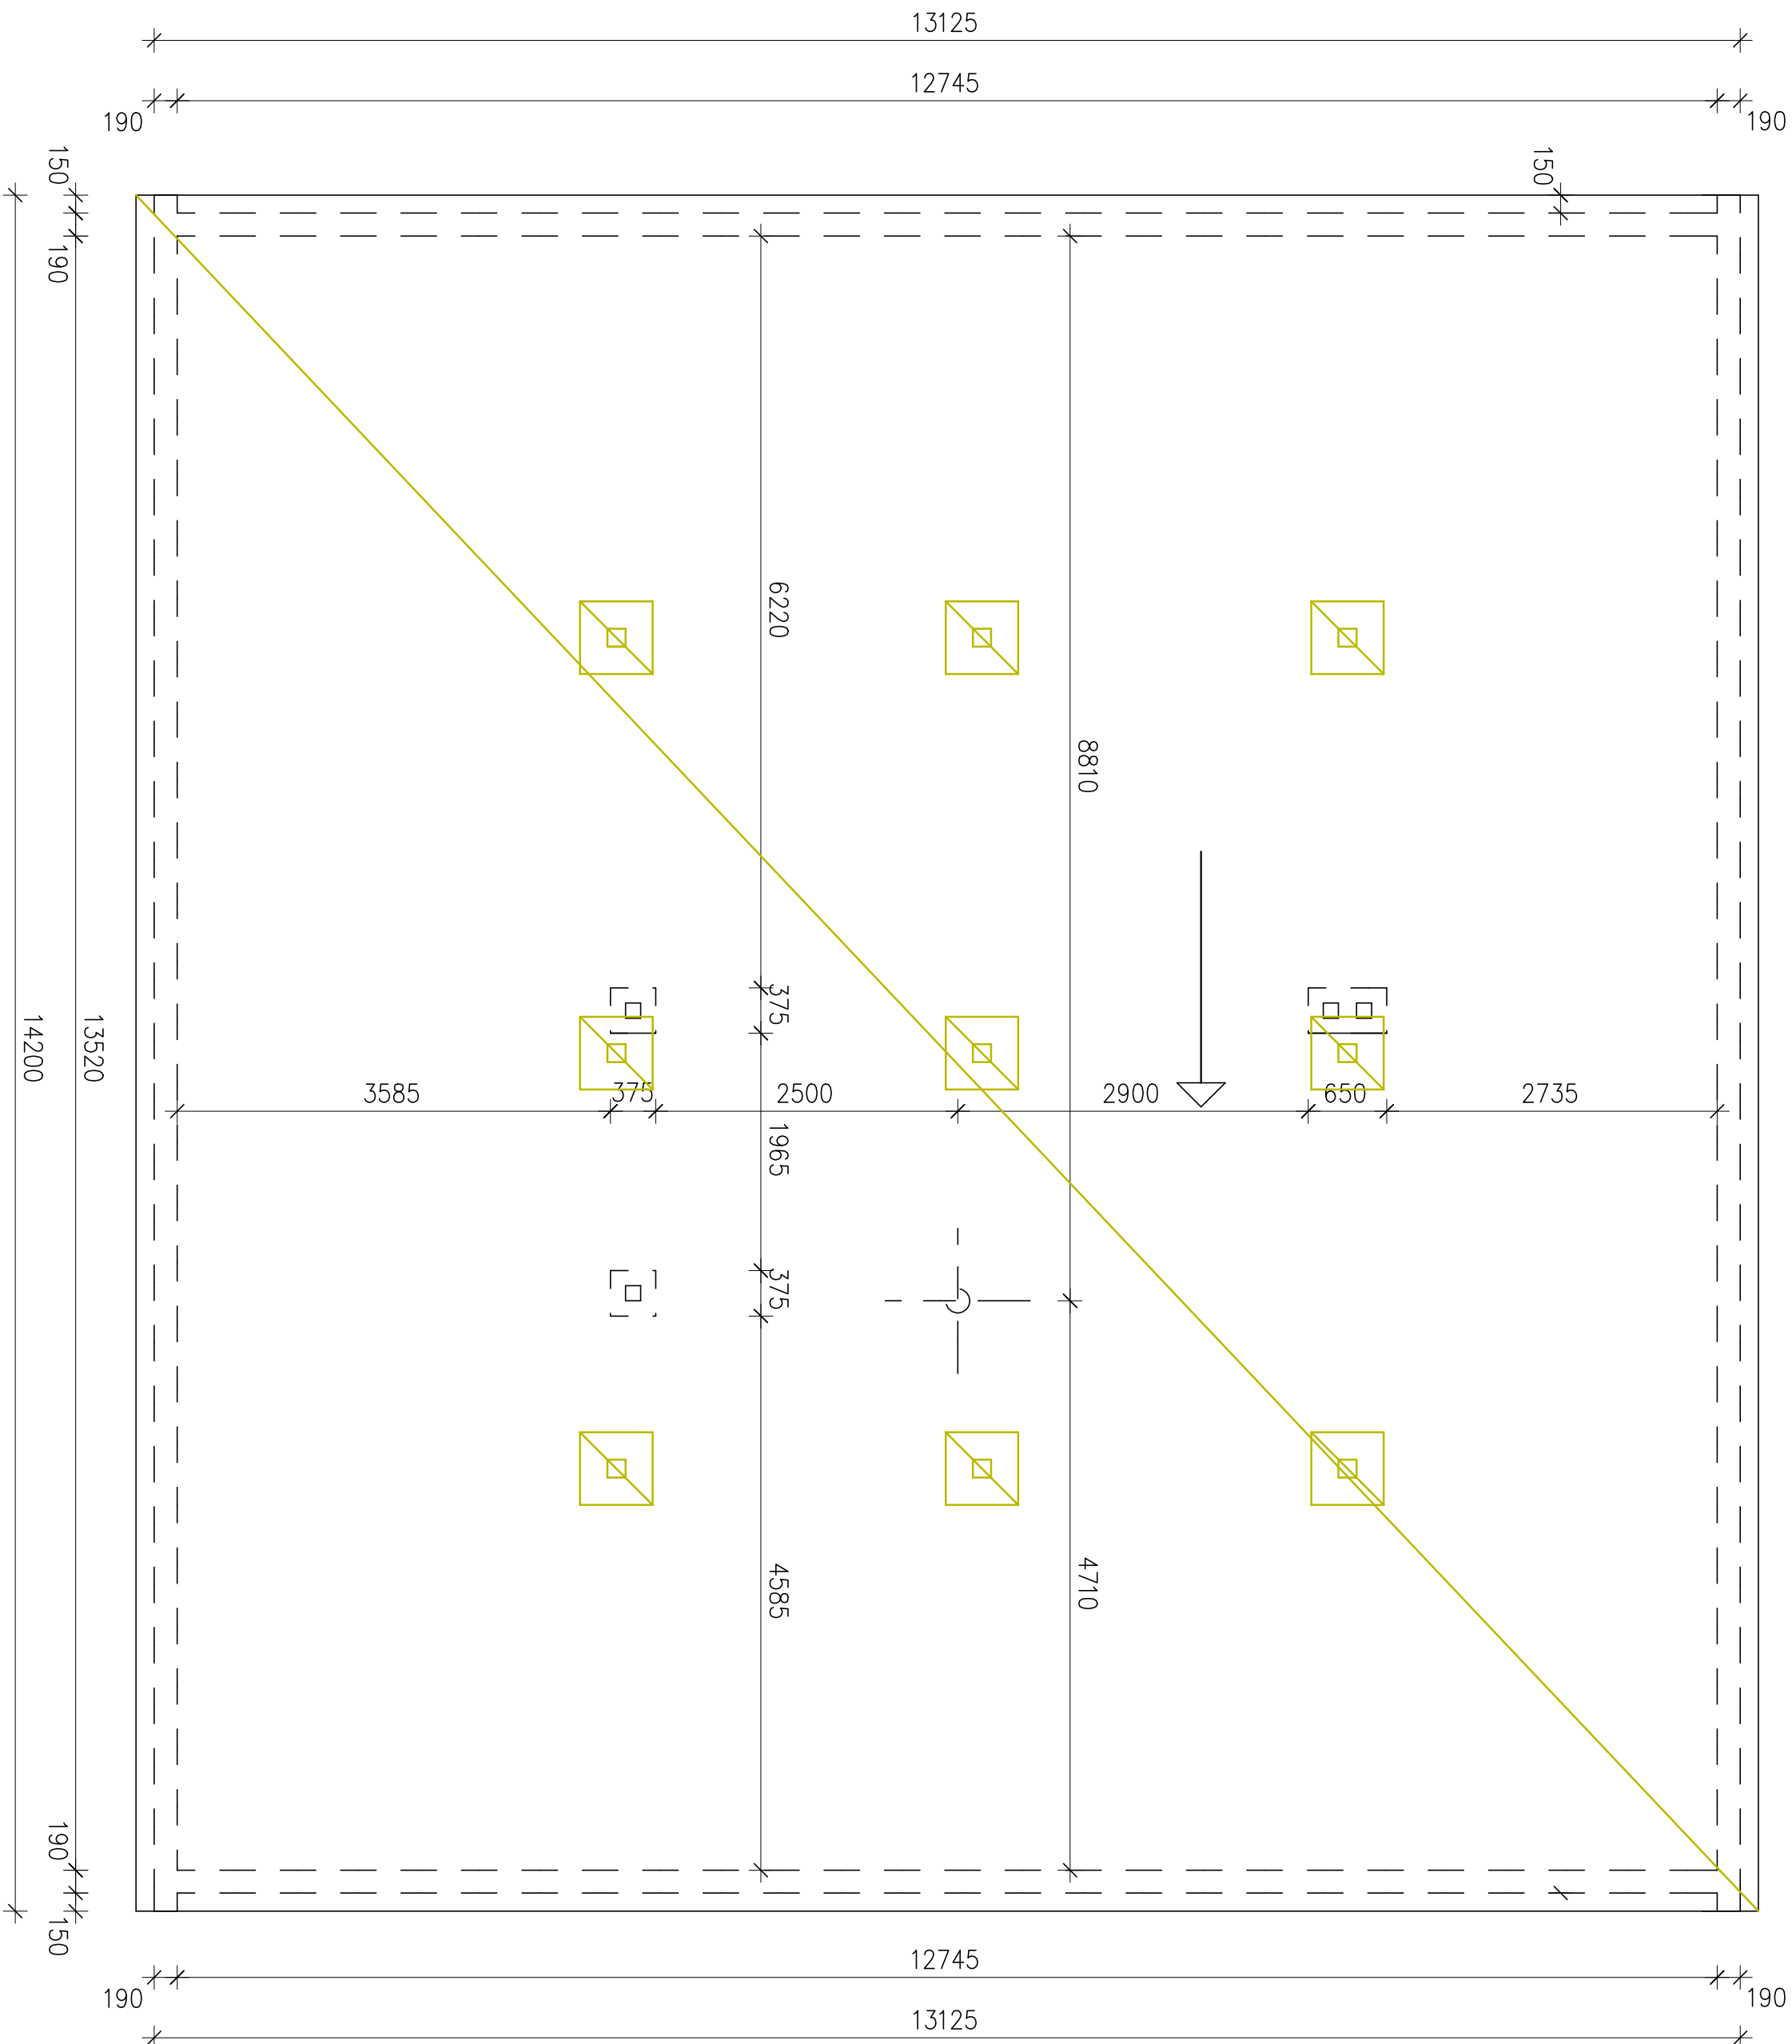

## POZNÁMKA



# KONŠTRUKCIE URČENÉ NA BÚRANIE

# A1 - ASANÁČA OPLECHOVANIA ATIKY

## A2 - ASANÁČIA ODVETRÁVACÍCH KOMINOV KANALIZÁCIE

### A3 - ASANÁČIA ČASTI STREŠNEJ KONŠTRUKCIE

#### A4 - ASANÁČIA STREŠNEJ KONŠTRUKCIE S PLECHOVOU KRYTINOU

VED. PROJ.				KRESIL.	VYPRACOVAL	KONTROLOVAL	STAVOMAT RS s.r.o. Ing. Bernátuš Máte autorizovaný stavebný inžinier licencia č. 3349A*1 Tímové námestie č. 6 979 01 Rimavská Sobota
ING. B. MÁTE		ING. ARCH. Z. MÁTE		ING. ARCH. Z. MÁTE		ING. B. MÁTE	
INVESTOR : DD A DSS TORŤMĽA							
REKONŠTRUKCIA STRIECH UBÝT. BLOKOV A SPOJOVACEJ CHODBY							
Miesto stavby: TORŤMĽA							
Č. PARCELY :				STUPEN P			Č. VÝKR.
Pôdorys strechy - skutkový stav				MIERA			
				1:50			A-20