



PRZEKRÓJ NORMALNY Z MIJANKĄ

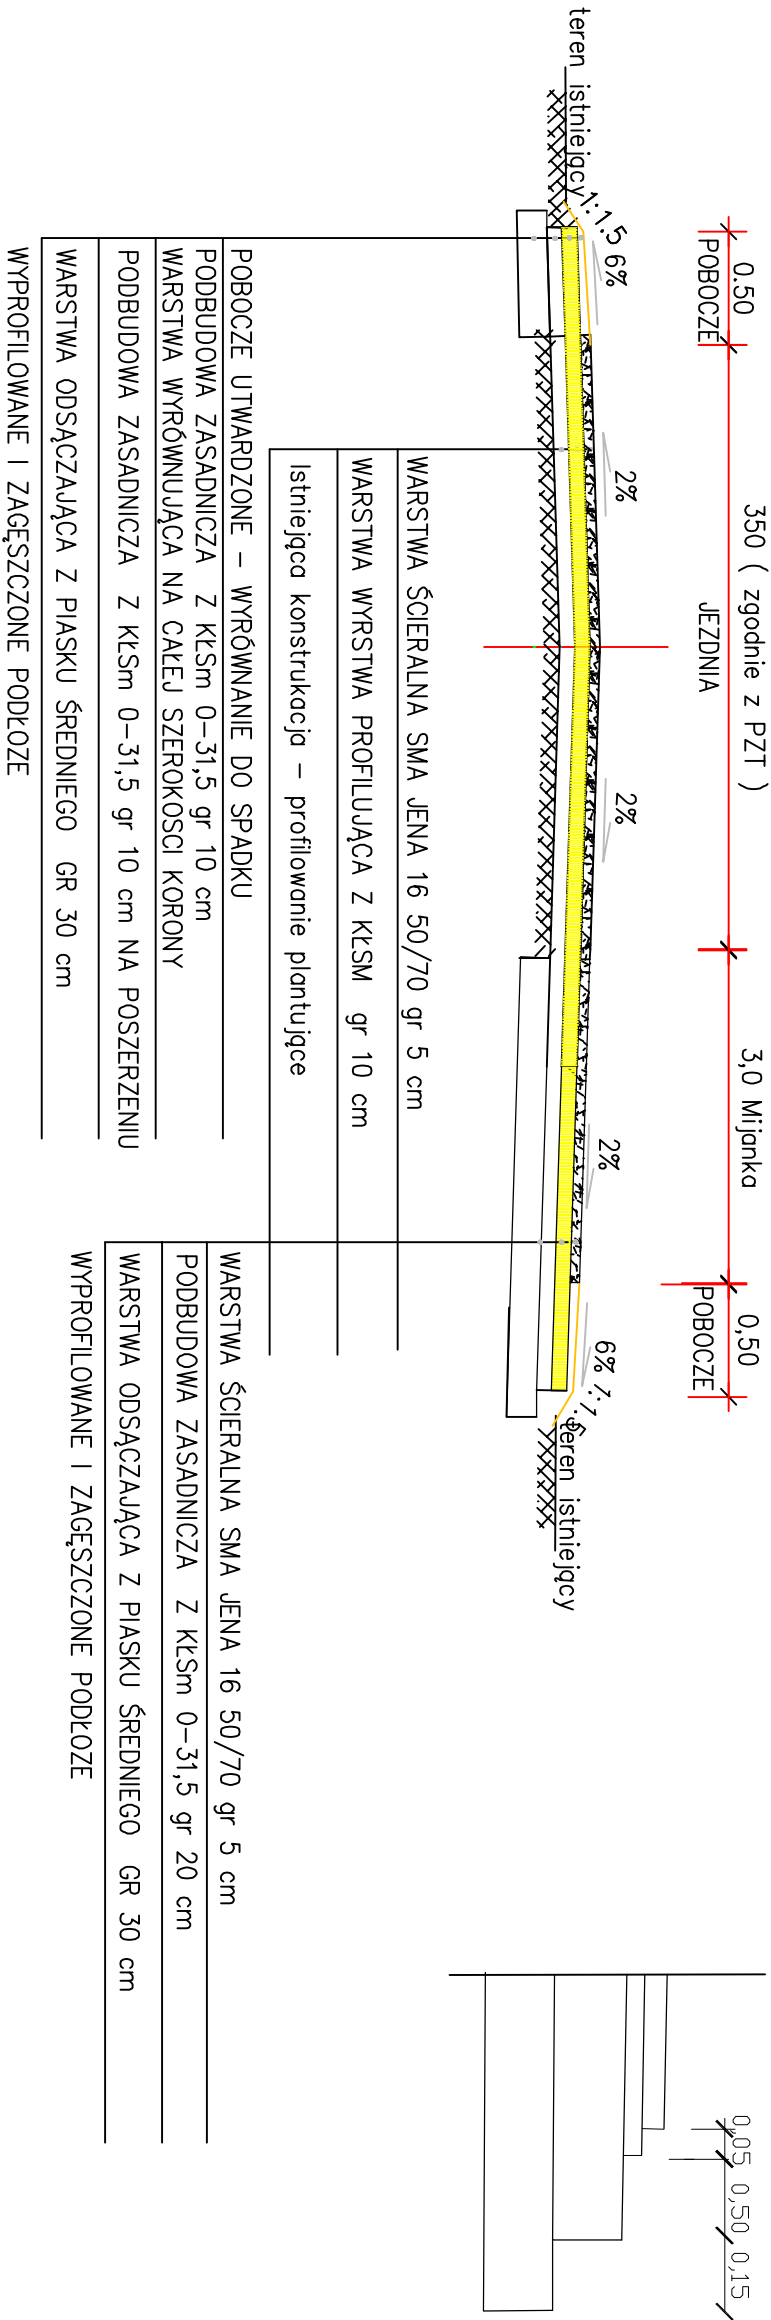


„A”

0,05 0,50 0,15

PRZEKRÓJ NORMALNY NA PROSTEJ

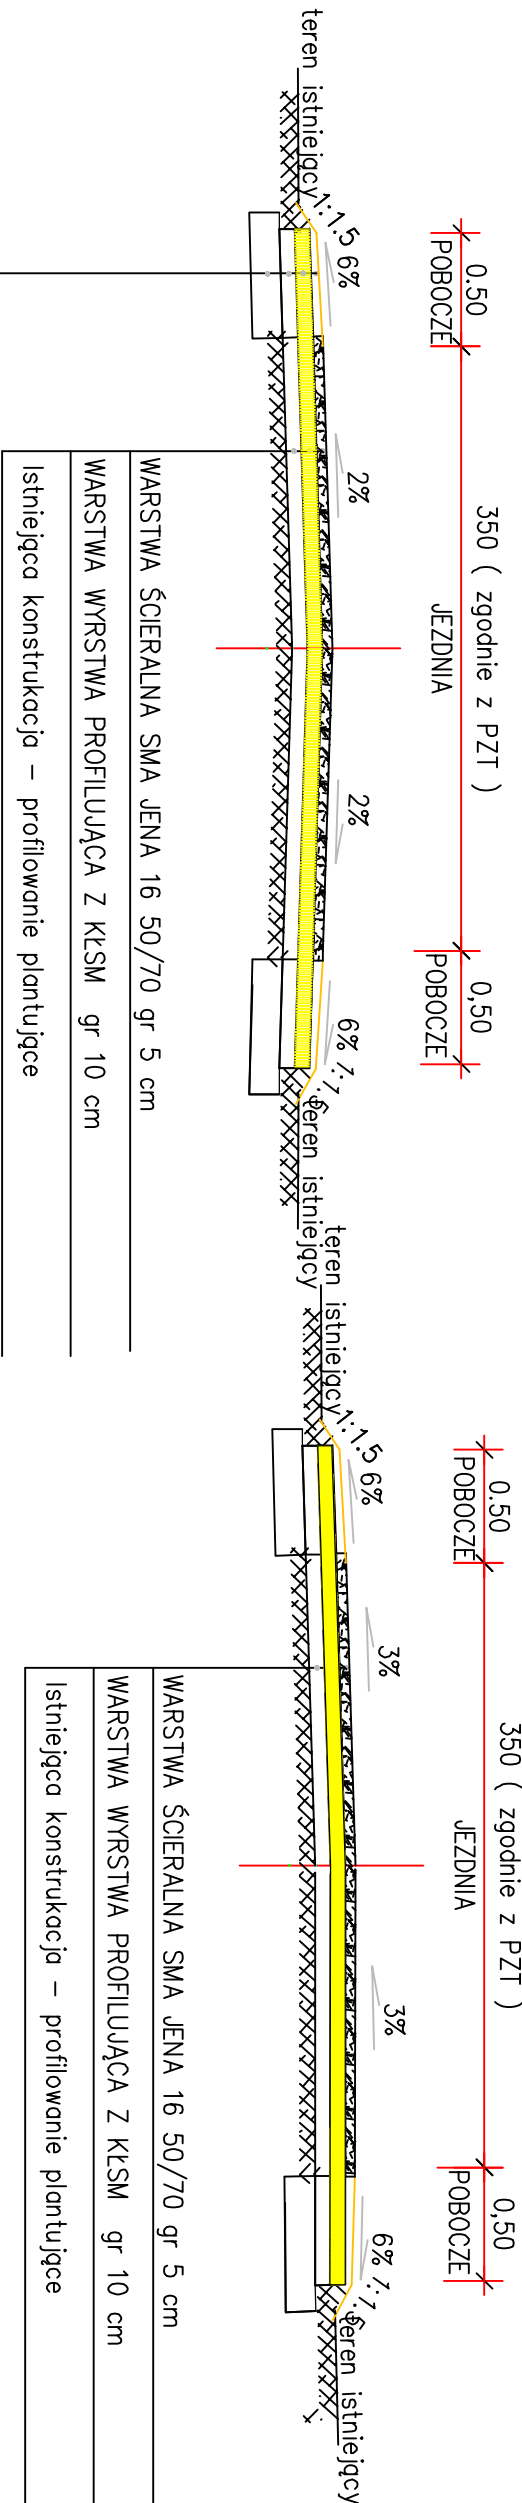

PRZEKRÓJ NORMALNY NA ŁUKU

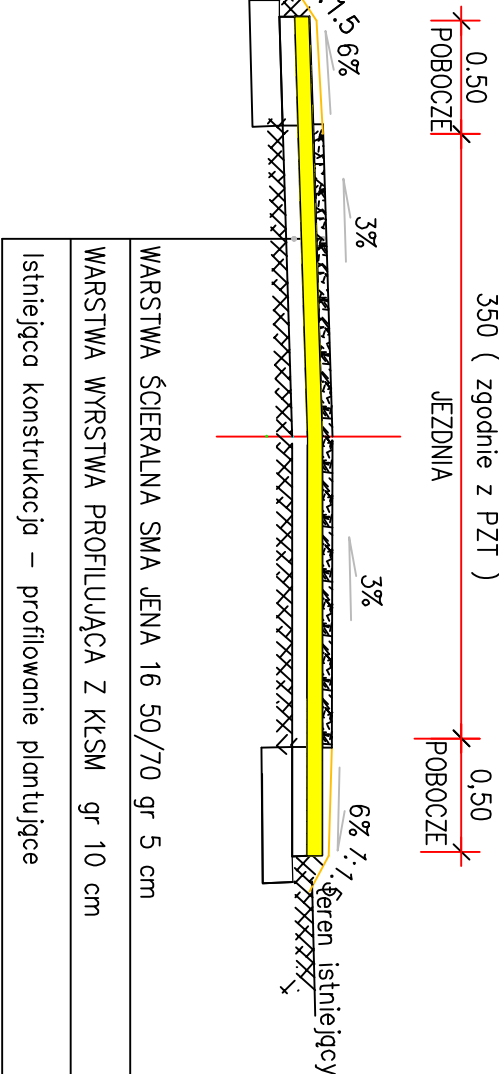

POBOCZE UTWARDZONE – WYRÓWNANIE DO SPADKU
PODBUDOWA ZASADNICZA Z KŁsm 0–31,5 gr 10 cm
WARSTWA WYRÓWNUJĄCA NA CAŁEJ SZEROKOŚCI KORONY
PODBUDOWA ZASADNICZA Z KŁsm 0–31,5 gr 10 cm NA POSZERZENIU
WARSTWA ODSĄCZAJĄCA Z PIASKU ŚREDNIEGO GR 30 cm

WYPROFLOWANE I ZAGĘSZCZONE PODŁOŻE

POSZERZENIE WYKONAĆ OBUSTRONNE SZEROKOŚCI 0,5 m Z KŁSM 0–31,5 gr 10cm .

POBOCZE WYKONAĆ Z KŁSM – Wyrównanie do spadku 6–8 %

ZAMAWIAJĄCY:		Nadleśnictwo Zamzerzica , Zamzerzica 1A, 89-510 Bysław			
STAFIL		STAFIL Dominika Malinowskaul. Okrężna 4 86-141 Liriańo			
Nazwa zadania:		Przebudowa drogi pożarowej nr l.mv. 220-01091 relacji Wierzchlas Lubiewice			
Data:		droga wewnętrzna			
czerwiec 2025					
Skala:		Temat:		Nr rys.:	
1:100		Przekroje normalne , konstrukcyjne		3.0	
Faza:		Funkcja:		podpis:	
Branża:		Intit nazwisko:		data:	
PB		Projektował:		03.06.2025	
D		Sprawdził:		03.06.2025	
Opracowała		Dominika Malinowska		03.06.2025	