


Przekrój konstrukcyjny z mijanką

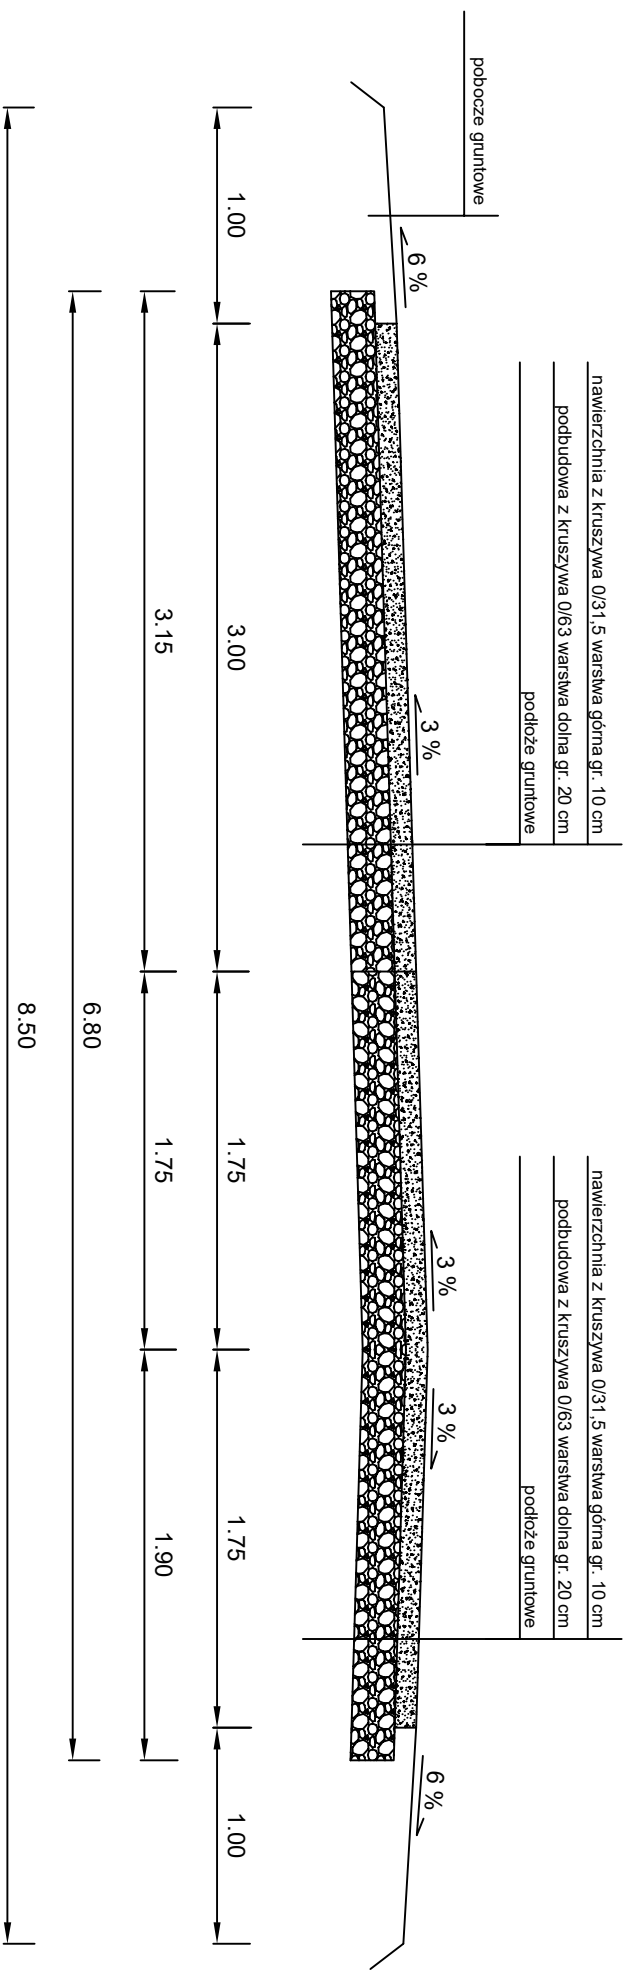

JEDNOSTKA PROJEKTUJĄCA: Przedsiębiorstwo Usługowo-Handlowe "NADRO" Łukasz Nartowski ul. Ostrogoska 45a/I / 25-202 Kielce		INWESTOR: PGL Lasy Państwowe Nadleśnictwo Koniecpol ul. Różana 11 42-230 Koniecpol	
OBJEKT: Przebudowa drogi leśnej - część dojazdu pożarowego nr 68 w Leśnictwie Biała Wielka			
PRZEDMIOT RYSUNKU: Przekrój konstrukcyjny z mijanką			
STANOWISKO	IMIĘ I NAZWISKO	DATA	PODPIS
Projektant:	mgr inż. Łukasz Nartowski	VII - 2025	
Branża - drogowa	ROK OPR. 2025	SKALA 1:35	RYS. NR 4.2