



REZ A-A  
M 1:100

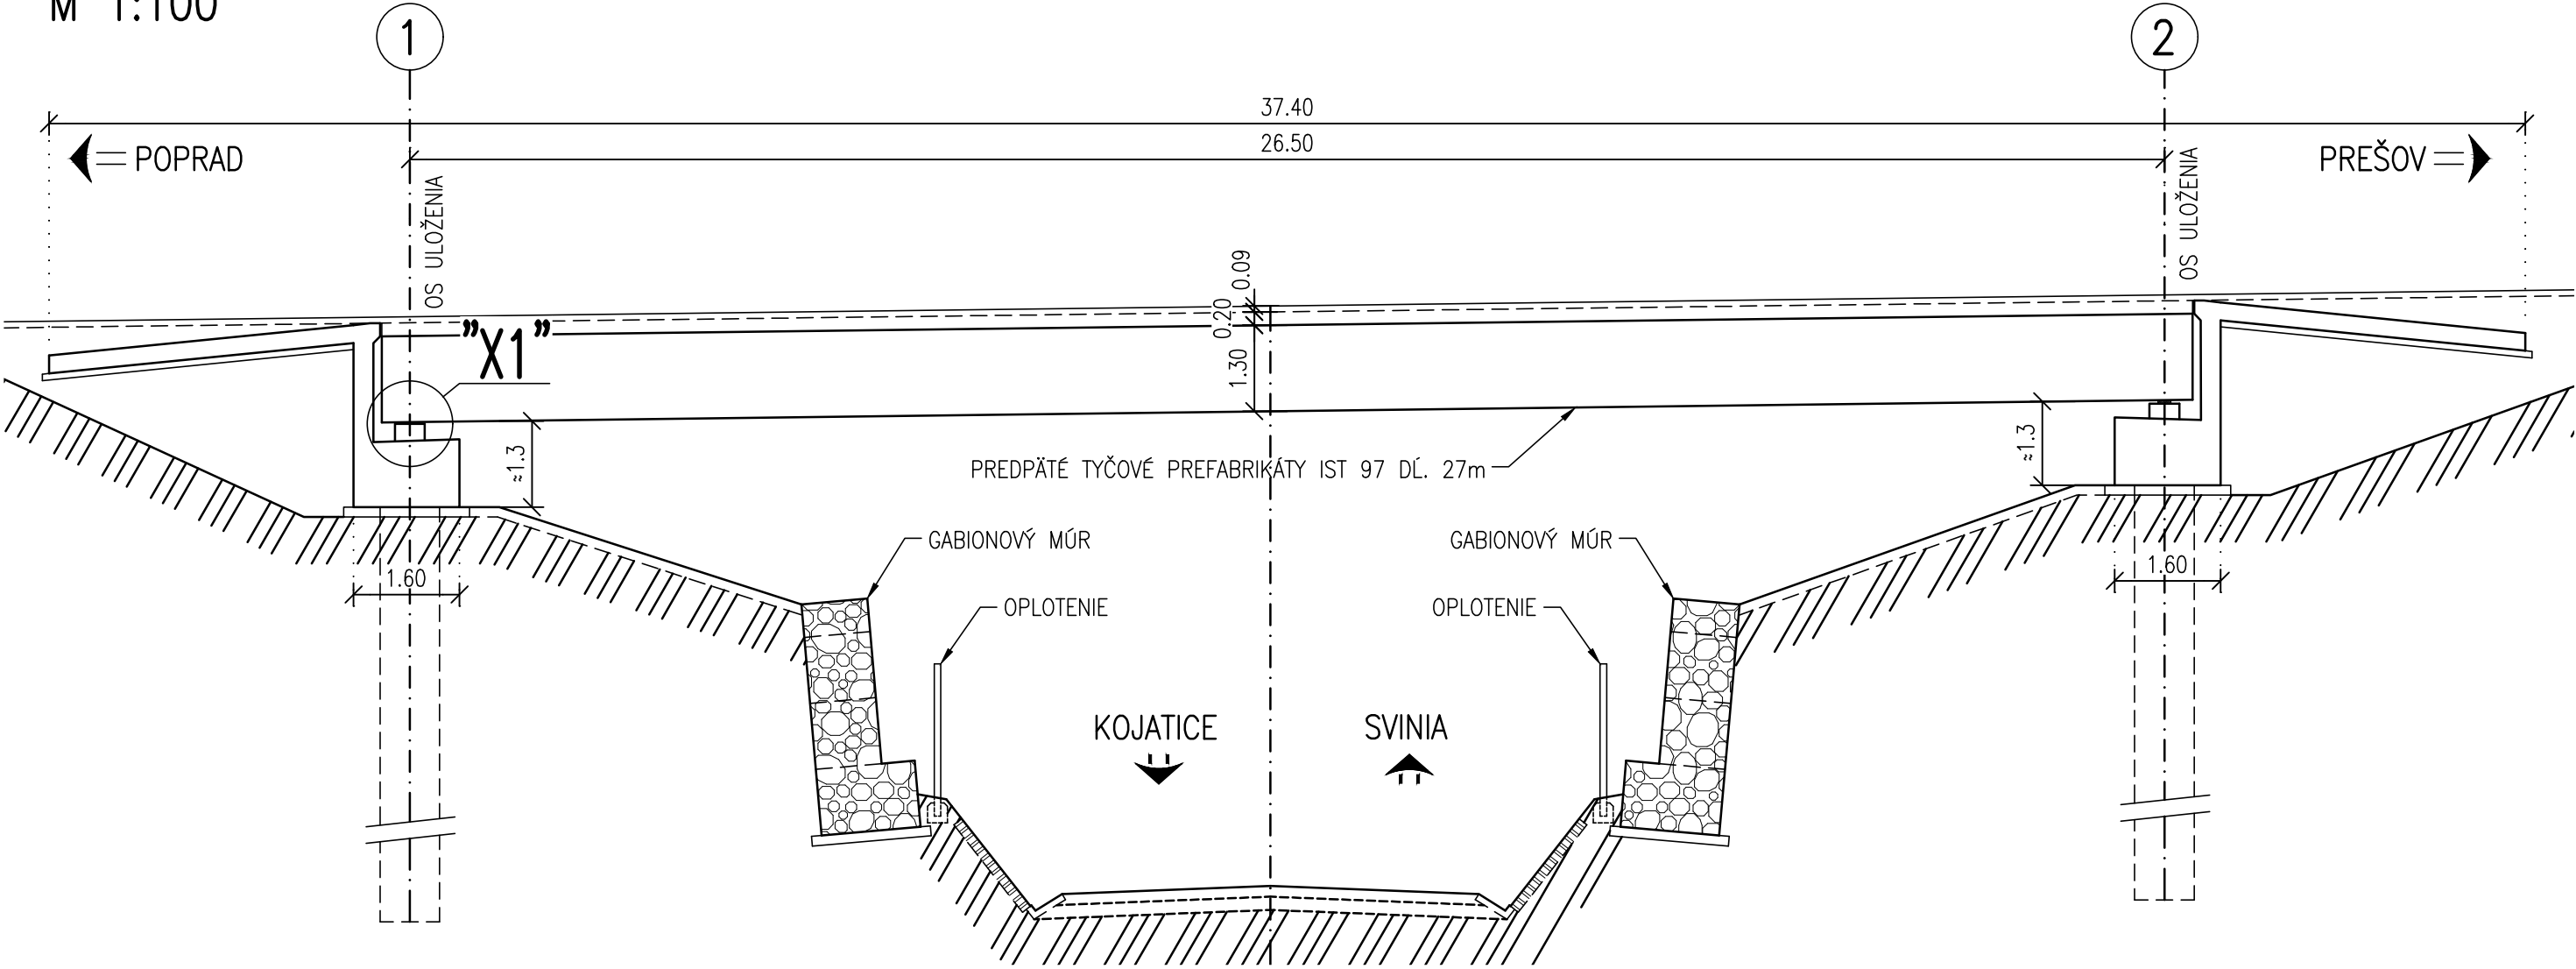

REZ B-B  
M 1:100

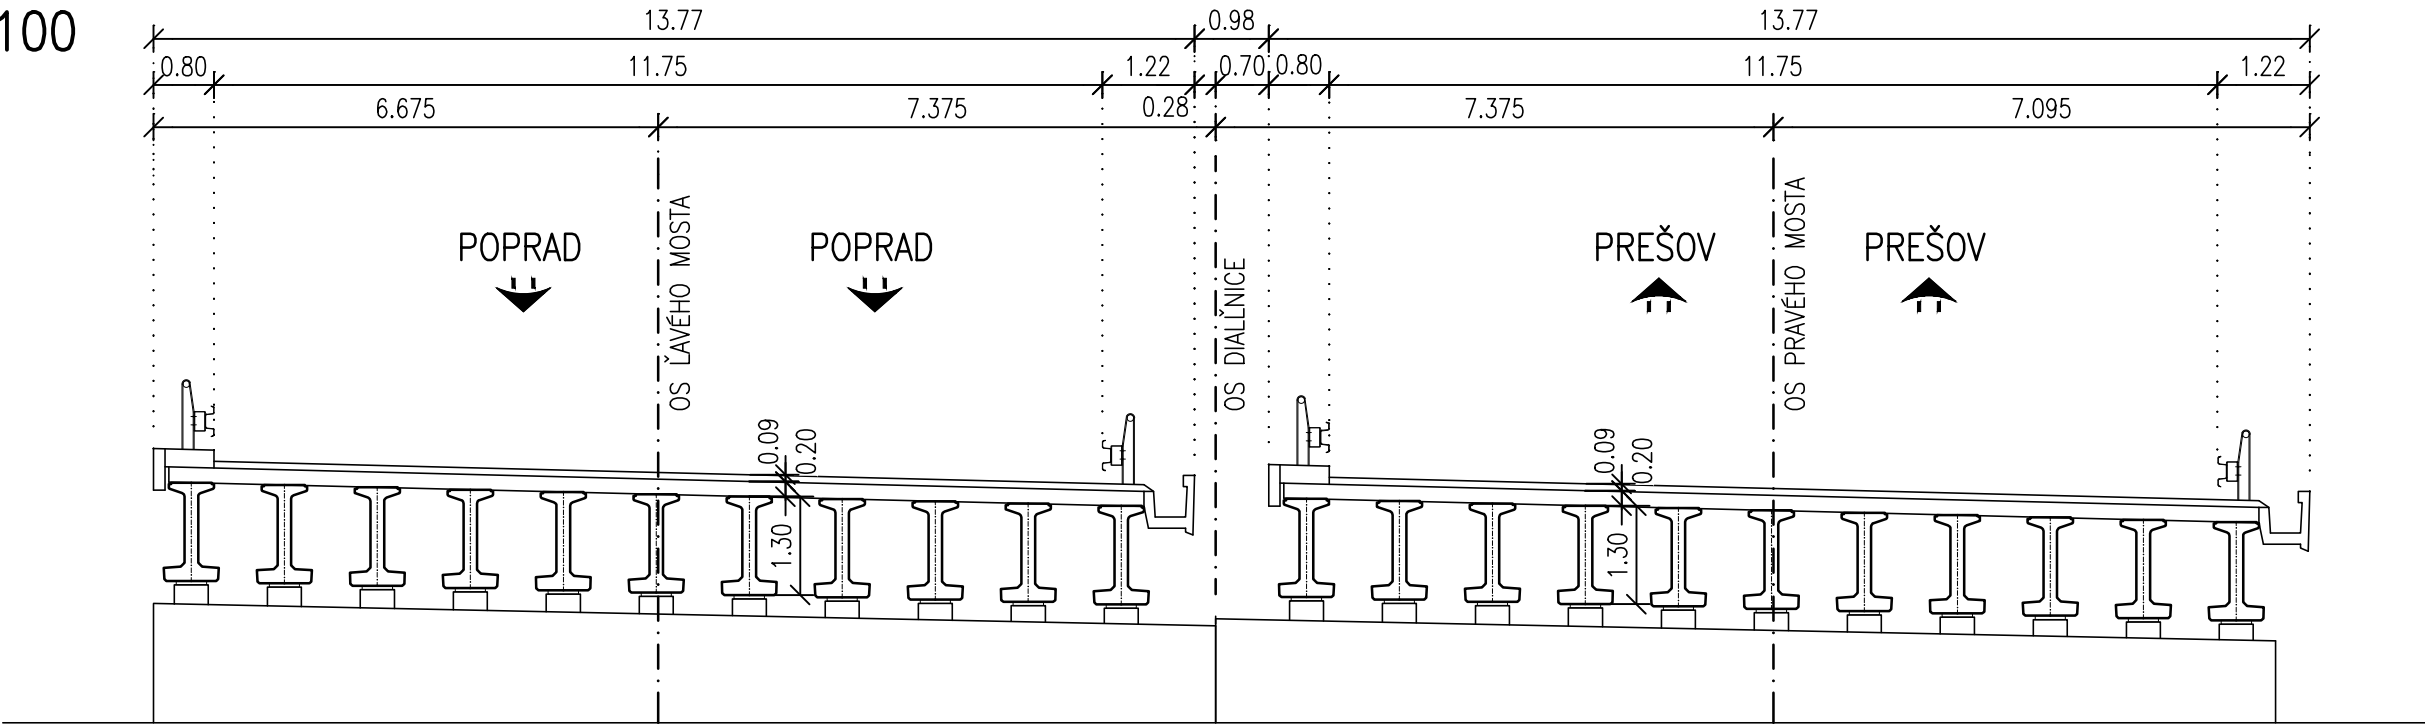

PÔDORYS  
M 1:250


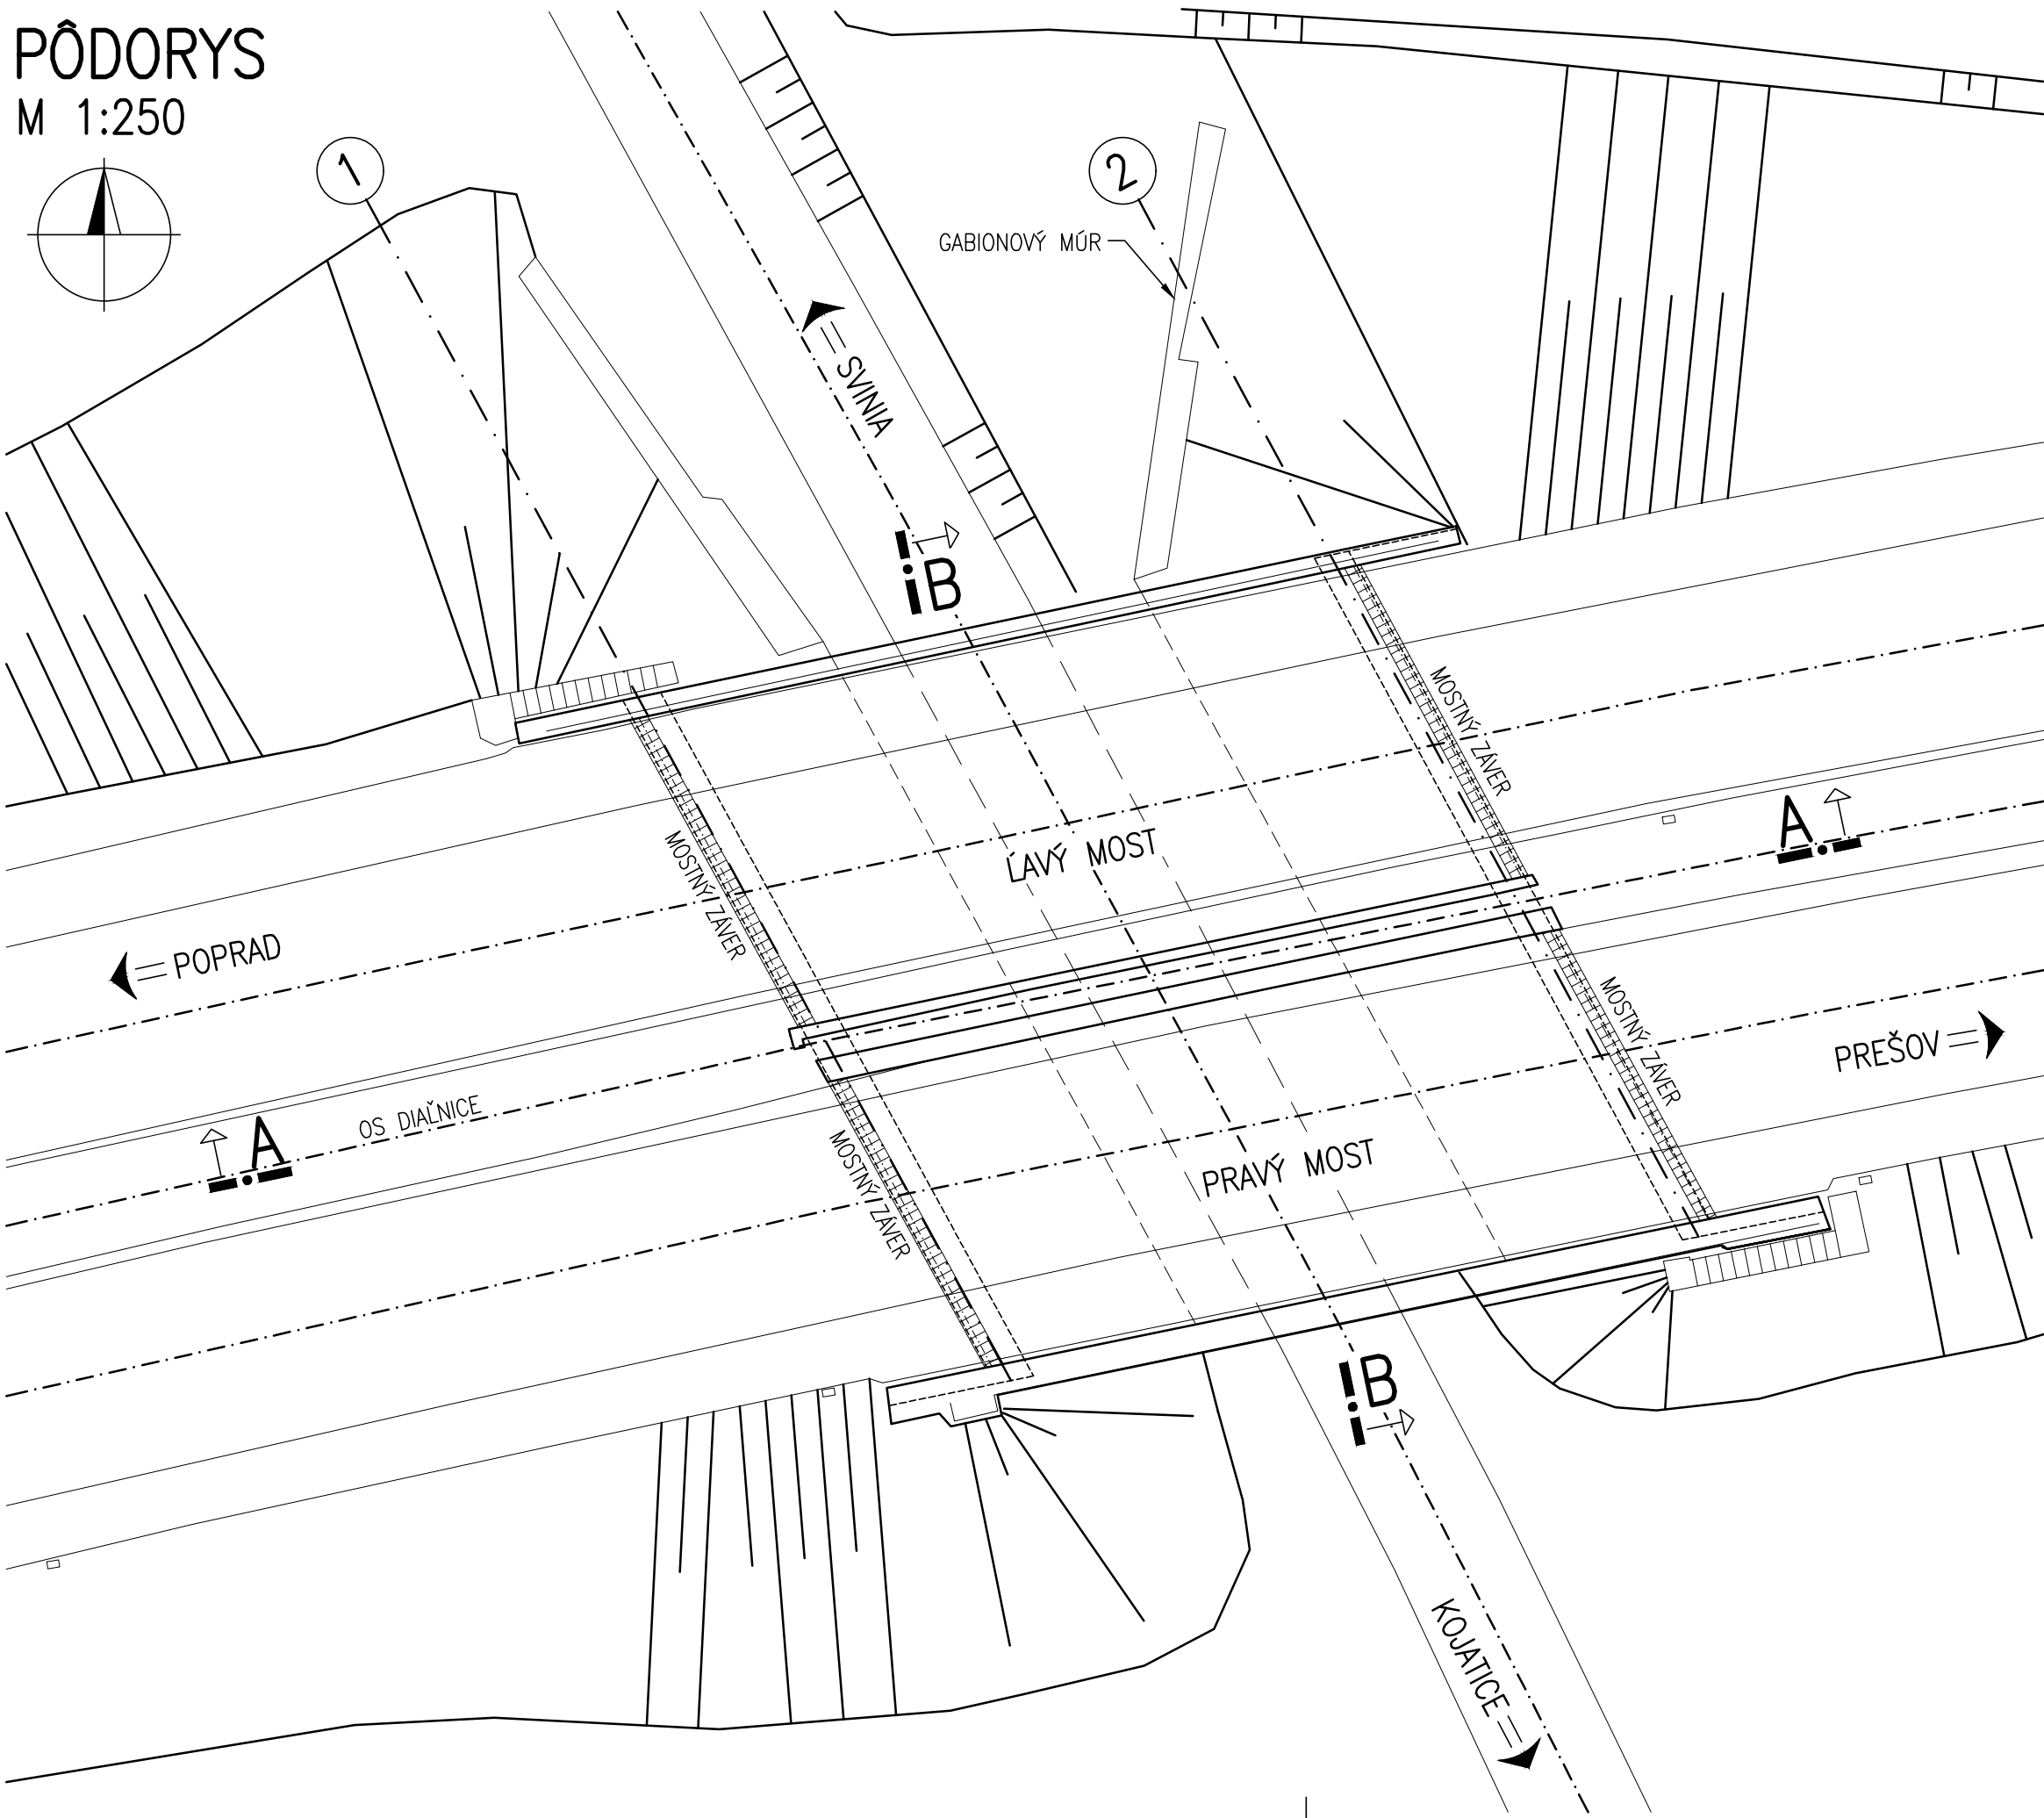


SCHÉMA OZNAČENIA LOŽISK

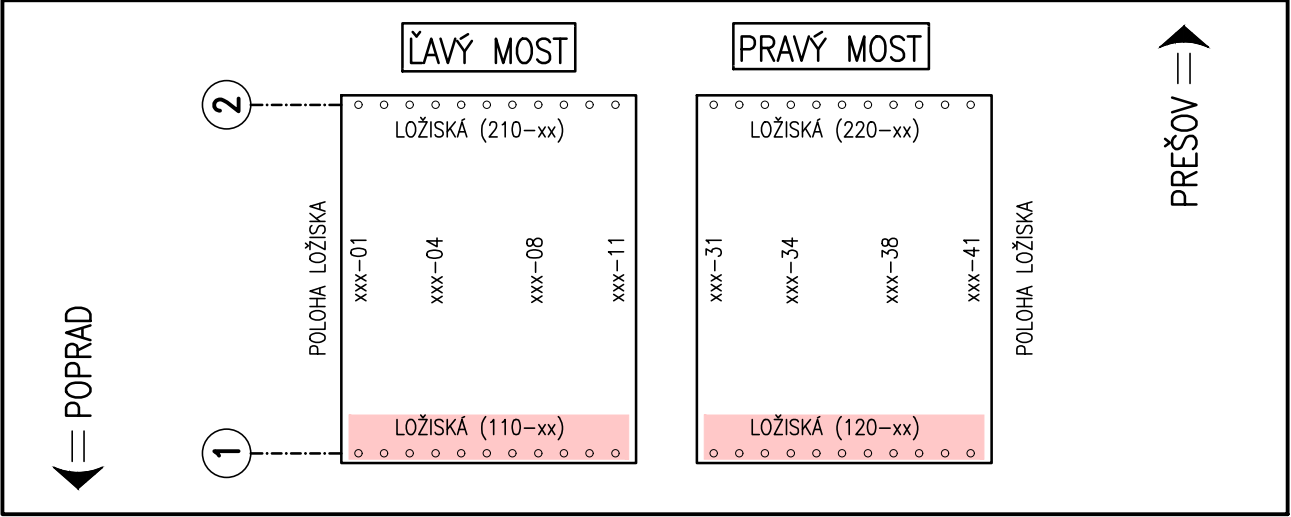


ZÁKLADNÉ DATA O MOSTE:


- IDENTIFIKAČNÉ ČÍSLO MOSTA: M9524 A M9525
- SPRÁVCOVSKÉ ČÍSLO: 206
- SPRÁVCA: NÁRODNÁ DIAČIČNÁ SPOLOČNOSŤ, A.S. - STREDISKO SPRÁVY A ODRŽBY DIAČIČNÉ BEHAVORCE
- ROK POSTAVENIA : 2010
- (POZN.: ZDROJ - CESTNÁ DATABANKA)

LEGENDA ZOBRAZENIA

- POVODNÁ KONŠTRUKCIA
- NOVÁ KONŠTRUKCIA/ČASŤ MOSTA

DETAIL "X1"  
M 1:25

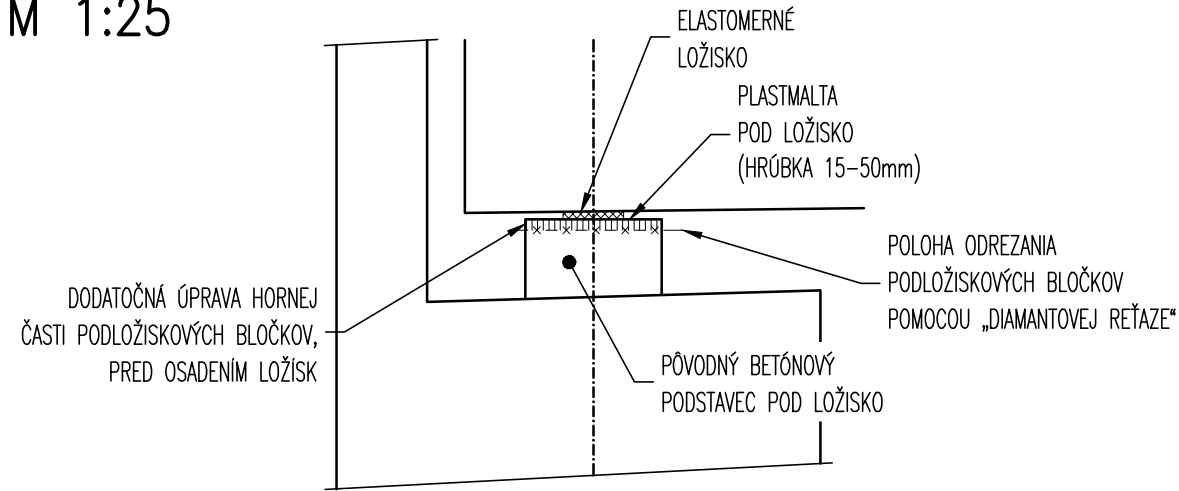

VYPRACOVAL	ZODP. PROJEKTANT Ing. Adrián SEDLÁK	HL. INŽ. PROJEKTU Ing. Adrián SEDLÁK	
KONTROLOVAL Ing. Adrián SEDLÁK	OKRES (OBVOD) STAVBY PREŠOV, Prešovský samosprávny kraj		
OBJEDNÁVATEĽ Národná diaľničná spoločnosť, a.s. Dúbravská cesta 14, 841 04 Bratislava			
PROJEKTANT R-PROJECT INVEST s.r.o., Bárdošova 2/A, 831 01 Bratislava, tel.: +421 2 555 66 499, <a href="http://www.r-project.sk">www.r-project.sk</a> , <a href="mailto:r-project@r-project.sk">r-project@r-project.sk</a>			
STAVBA: „Výmena ložísk na moste SO-206“			
OBJEKT: SO 206-00, Most ev. č. SO-206 nad cestou III/3427 pri obci Svinia		STUPEŇ DP (DRS)	FORMÁT 6x44
		DÁTUM 07.2022	Č. ZAKAZKY -
		MIERKA 1:100, 1:250	Č. ARCH. -
Prehľadný výkres		Č. VÝKRESU 002	Č. SPRÁVY -