




REZ A-A (PŮVODNÝ STAV)
M 1:50

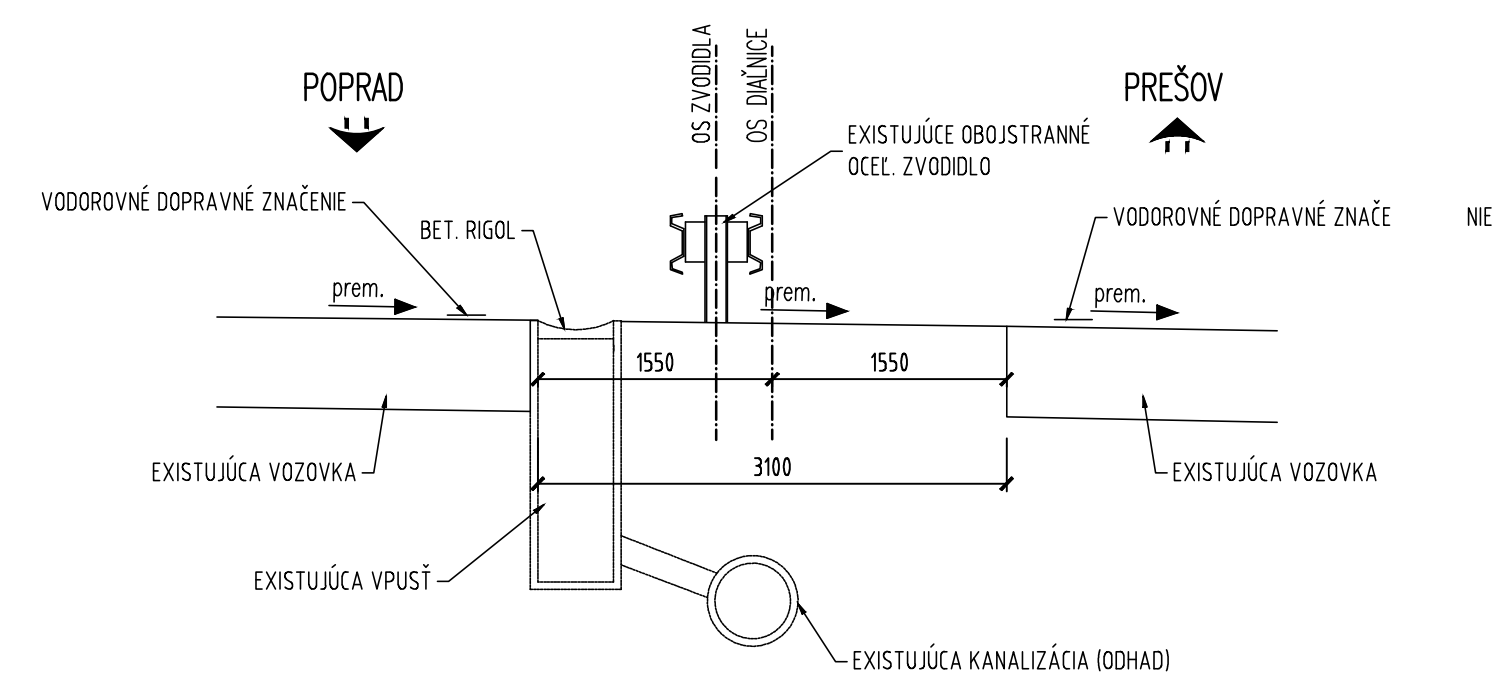


REZ B-B (VZOROVÝ PRIEČNY REZ)
M 1:50

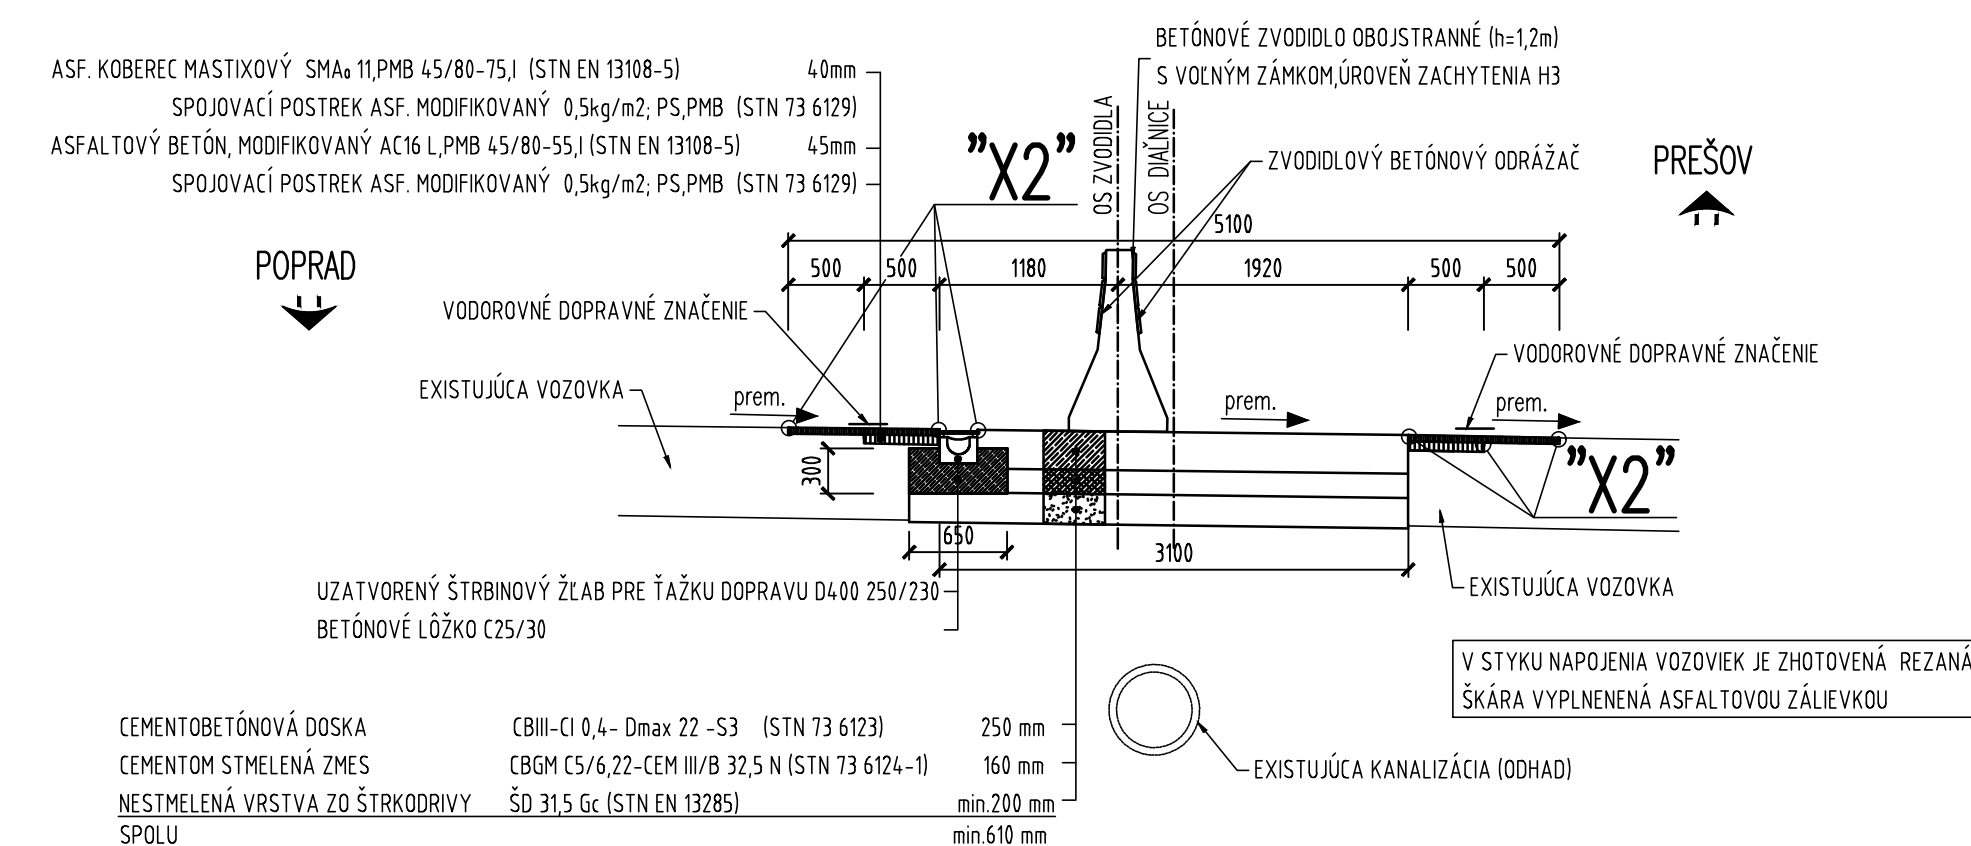


REZ C-C (REZ V MIESTE VPUSTE)
M 1:50

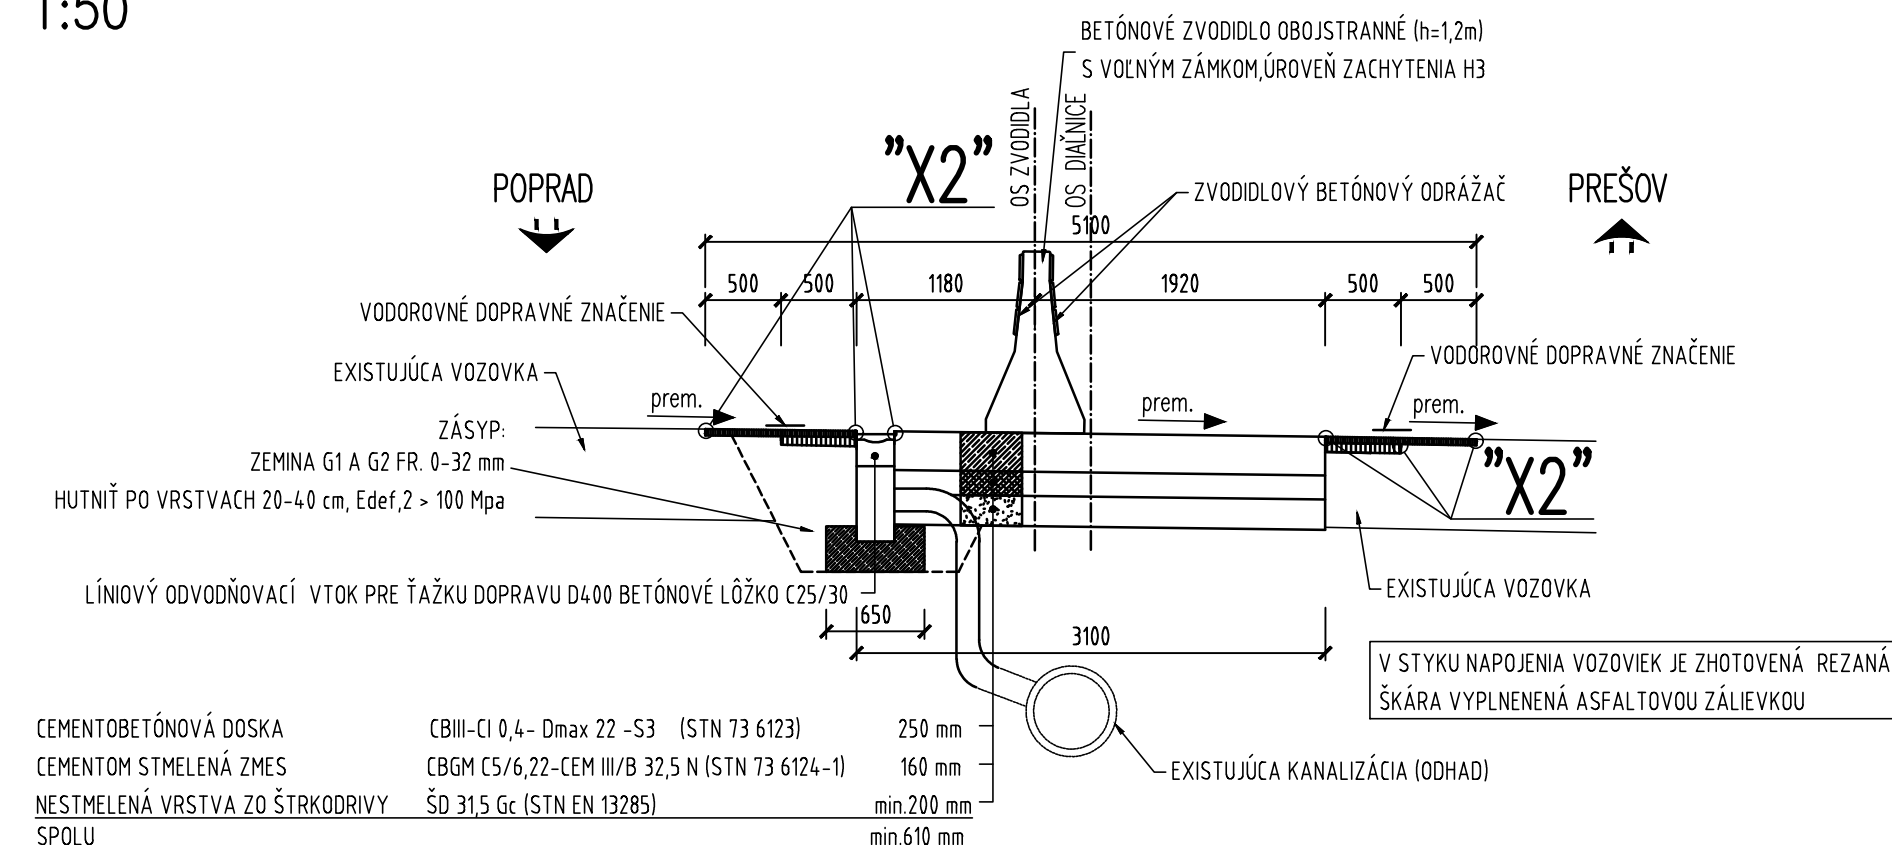


REZ D-D (ŠKÁRA V KRYTE VOZOVKY)
M 1:50

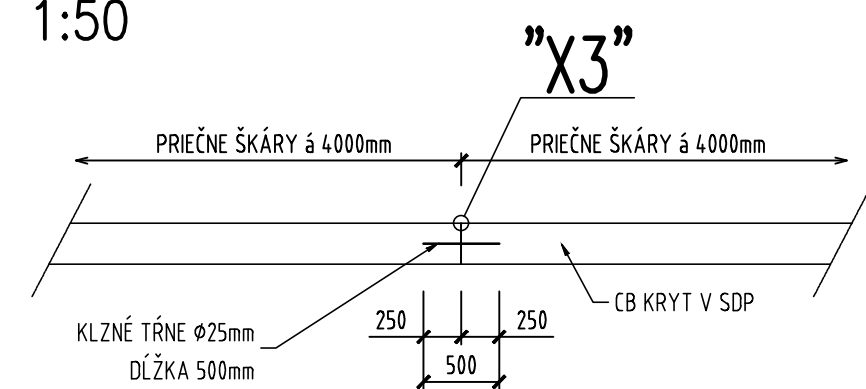


REZ E-E (DETAIL NAPOJENIA POČAS OPRAVY)

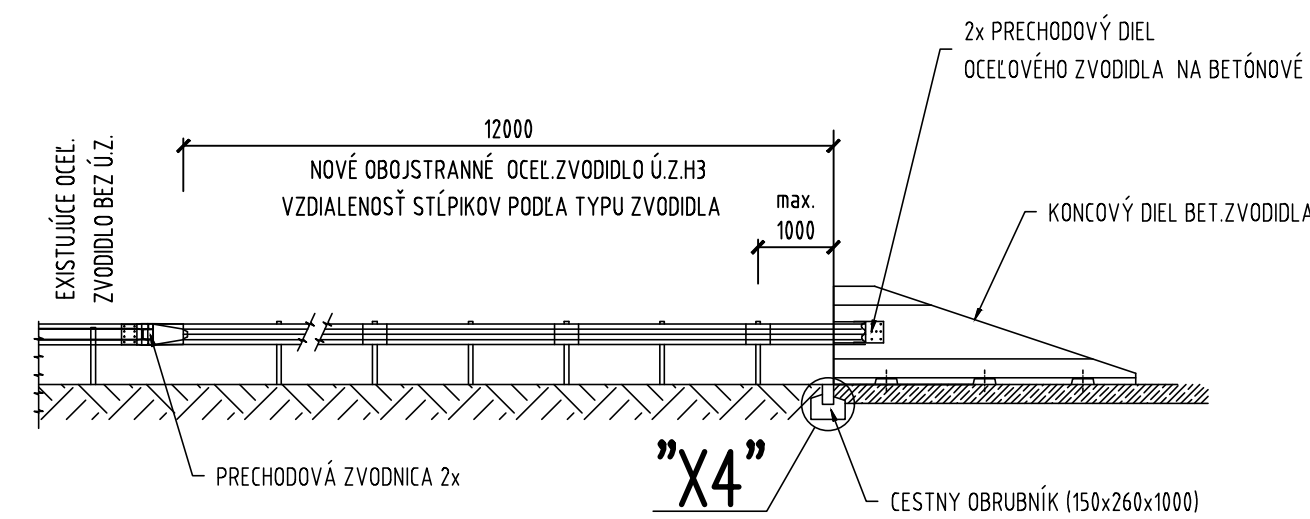


DETAIL "X2"
M 1:5

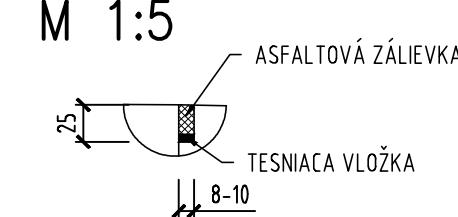


DETAIL "X3"
M 1:5

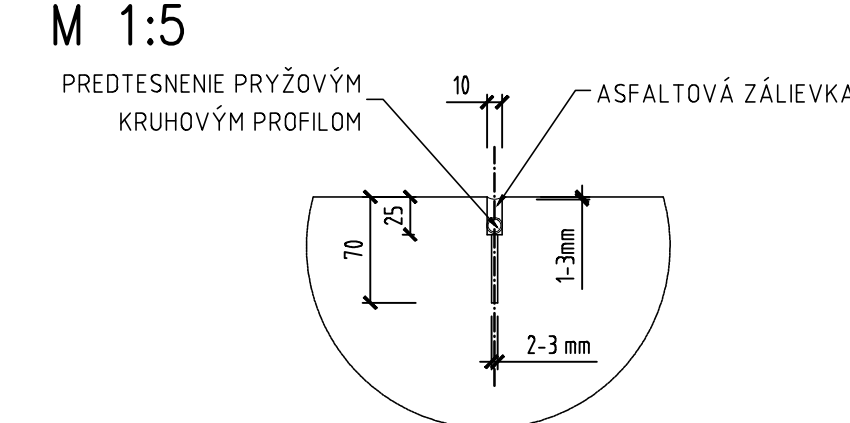


DETAIL "X1" (UMIESTNENIE KLZNÝCH TRŇOV V SDP)
M 1:100

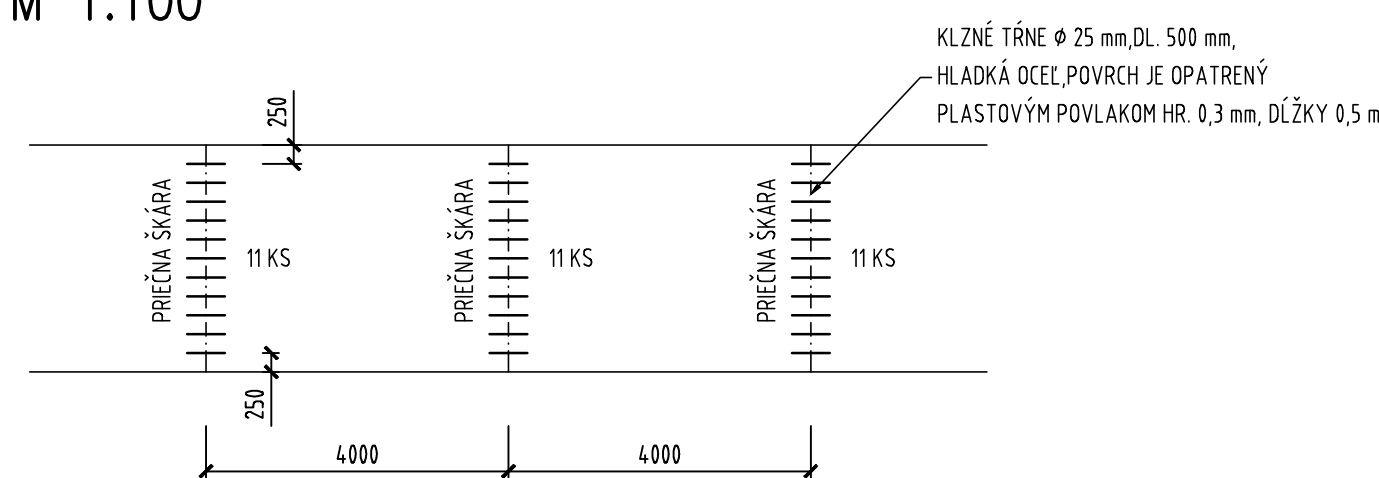

REZ E-E (DETAIL NAPOJENIA POČAS PREVÁDZKY)

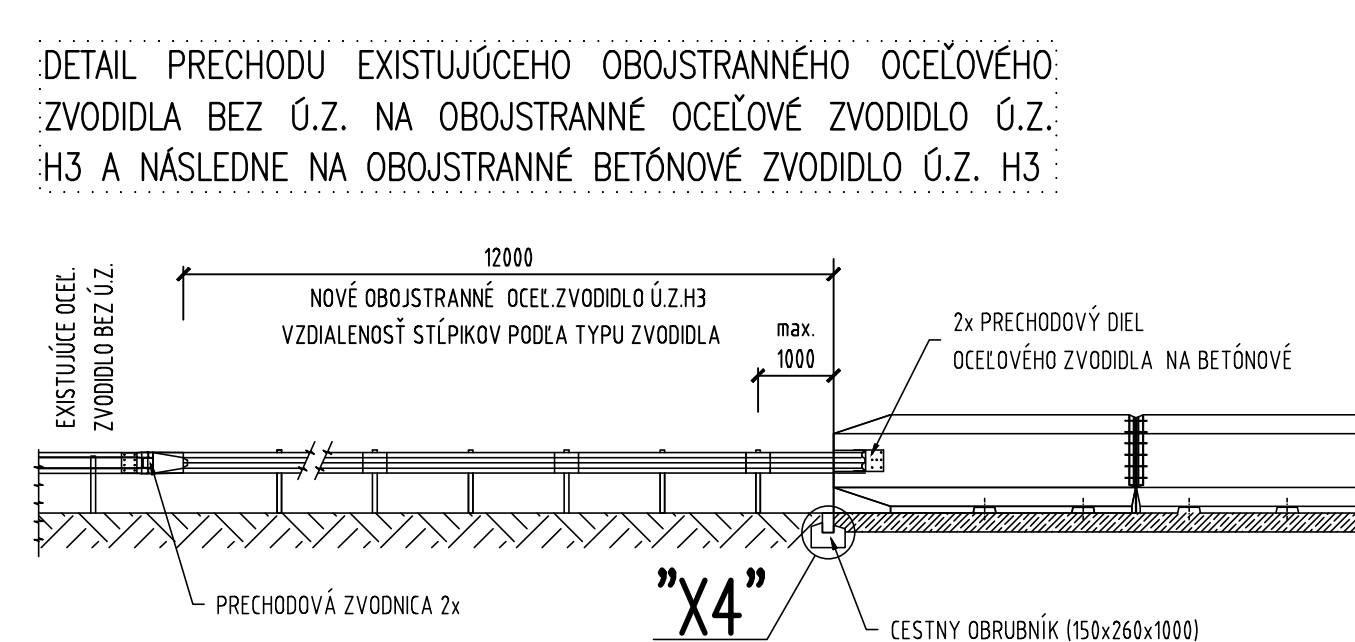


DETAIL "X4" (CESTNÝ OBRUBNÍK V SDP)
M 1:25

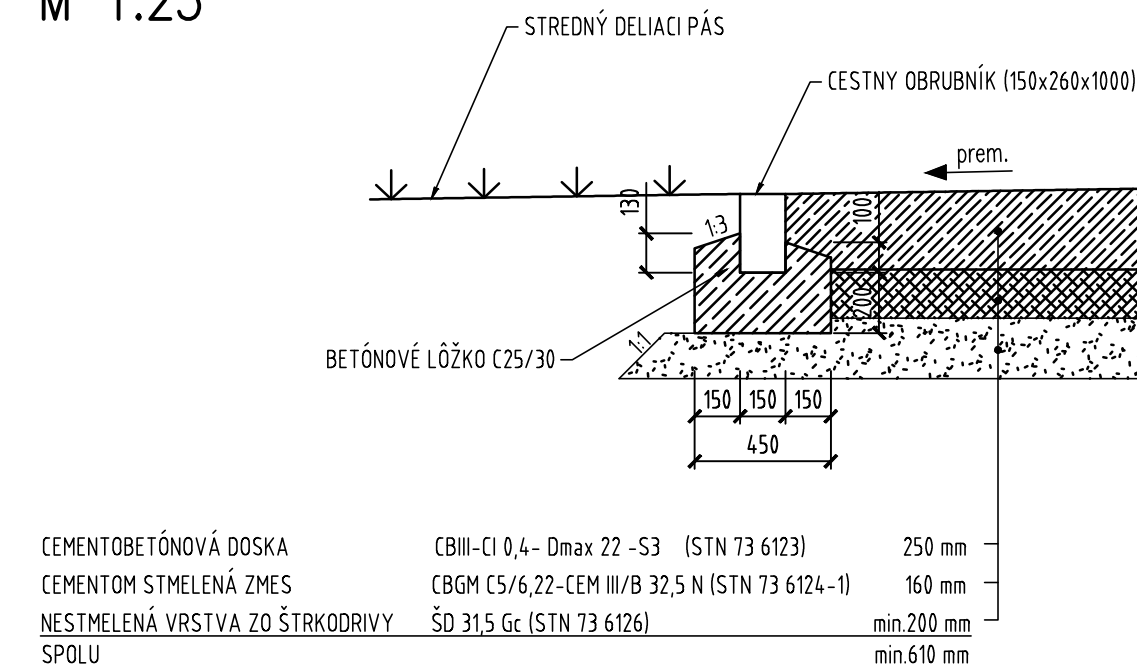


POZNÁMKY :

1. POUŽÍJE SA PENETRAČNÝ, ALEBO ADHÉZNÝ NÁTER PODĽA TYPU ZÁLIEVKY A PREDPISU VÝROBCU
2. PRE ZÁLIEVKU ZA HORÚCA SA POŽADUJE HRUBKA : BIT FUG 82
3. POUŽÍJE SA MIKROPORÉZNÁ GUMA KRUHOVITEHO PRIEREZU $\varnothing=1,25 \times 8$ (ŠÍRKA ŠTRBINY) : 10–12mm
4. KLZNÉ TRNÉ BUDÚ ULOŽENÉ V STREDE HRUBKY BETÓNOVÝCH DOSKY. KLZNÉ TRNÉ BUDÚ ULOŽENÉ V JEDNEJ ROVINE (KOĽMO NA NAREZANÝ PRIEČNIK)

PÔDORYS
M 1:500

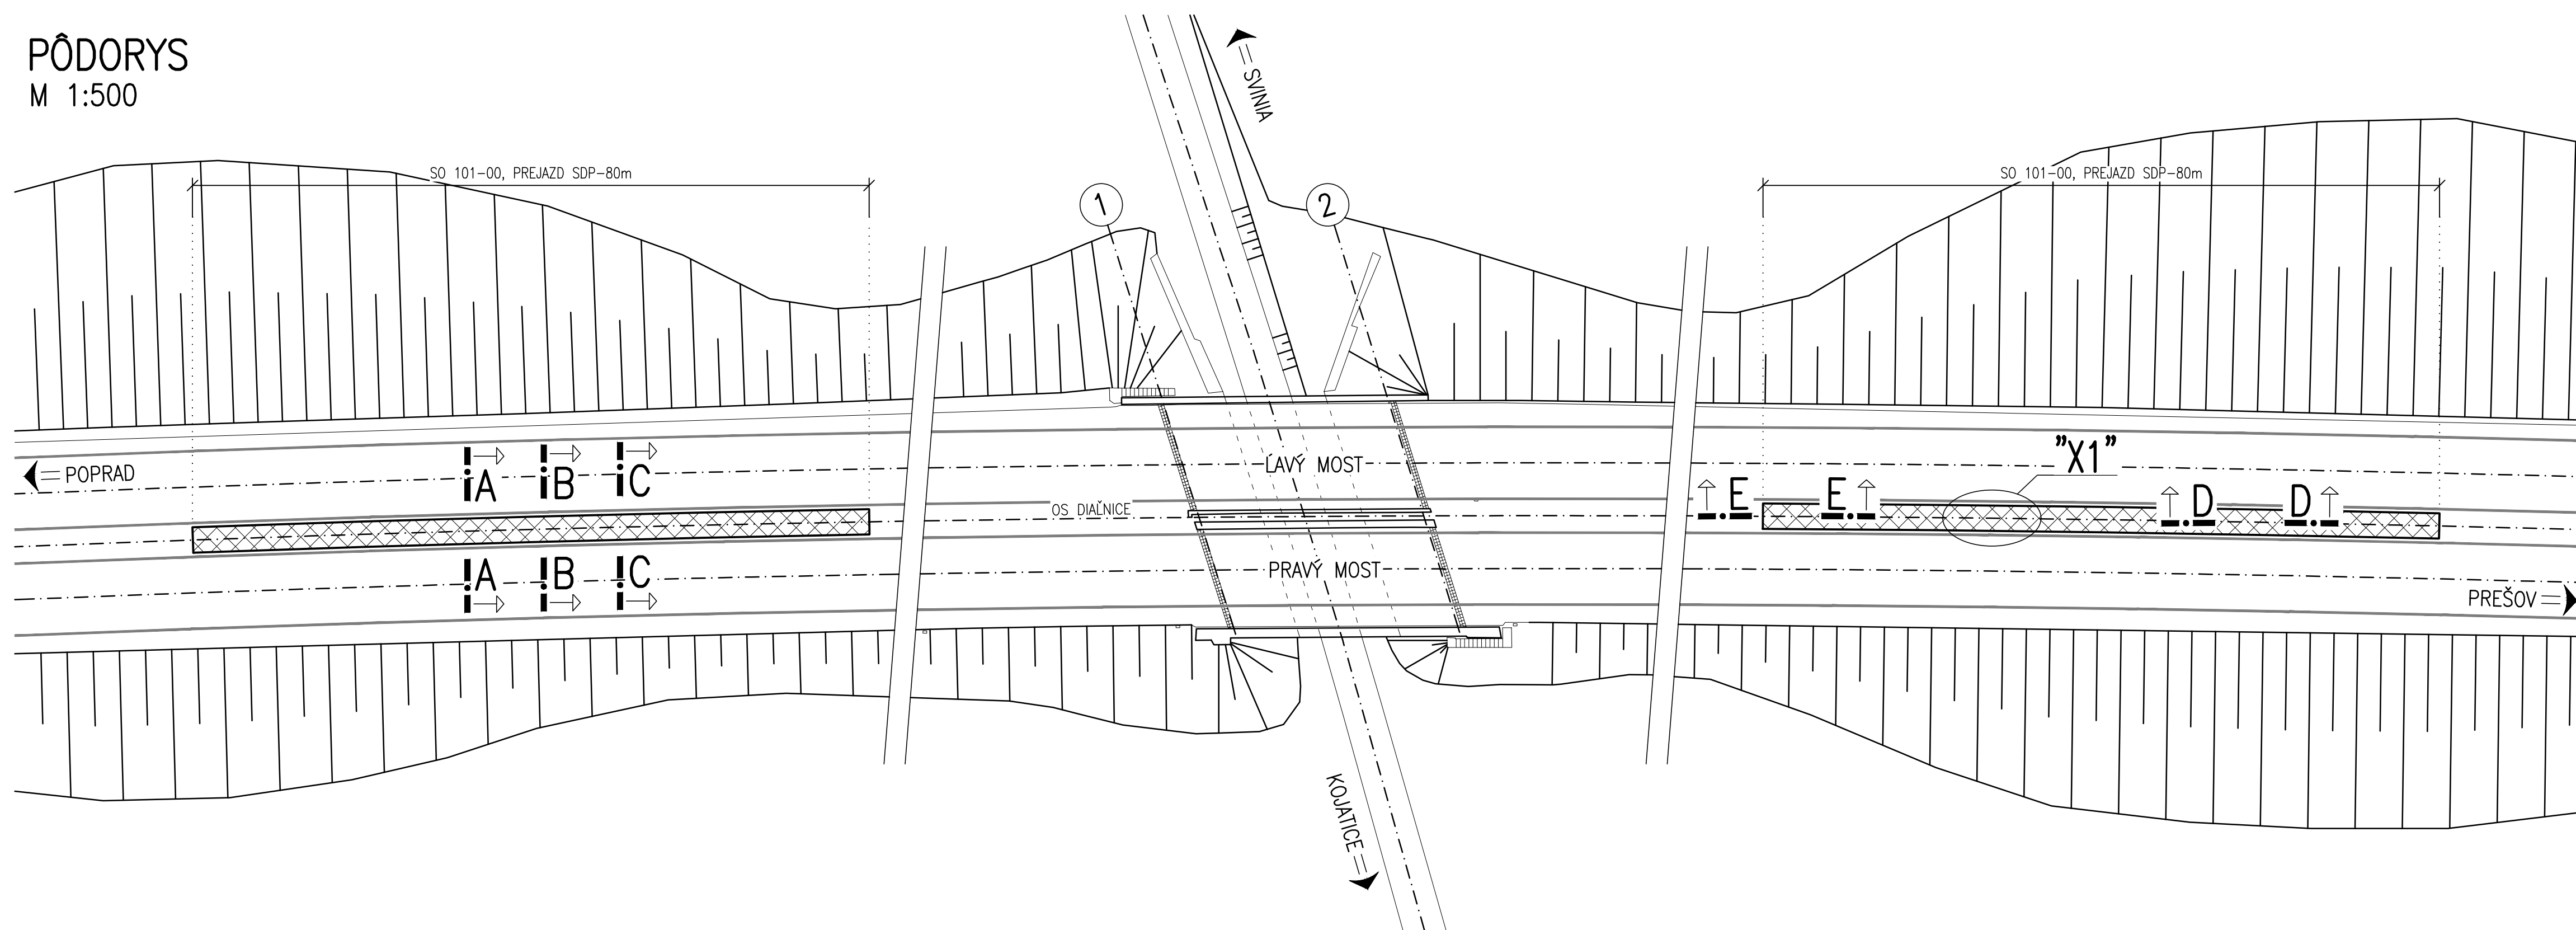

a. Gedächtnis

VÝPRAČOVAN	ZODP. PROJEKTANT Ing. Adrián SEDLÁK <i>Ing. Adrián SEDLÁK</i>	HL. INŽ. PROJEKTU Ing. Adrián SEDLÁK <i>Ing. Adrián SEDLÁK</i>	
KONTROLÓVA Ing. Adrián SEDLÁK <i>Ing. Adrián SEDLÁK</i>	OKRES (OBVOD) STAVBY PREŠOV, Prešovský samosprávny kraj		
OBJEDNÁVATEL Národné diaľničnej spoločnosti, a.s. Dúbravská cesta 14, 841 04 Bratislava			
PROJEKTANT R-PROJECT INVEST s.r.o., Bárdošova 2/A, 831 01 Bratislava, tel.: +421 2 555 66 499, www.r-project.sk , r-project@r-project.sk			
STAVBA:	„Výmena lôžisk na moste SO-206“		STUPEN DP (DRS) DATUM 07.2022 MIERKA 1:25,250,100 Č. VÝKRESU 002
OBJEKT:			FORMÁT 8x44 Č. ZAKAZKY — Č. ARCH. — Č. SÚPRAVY