




REZ A-A  
M 1:250

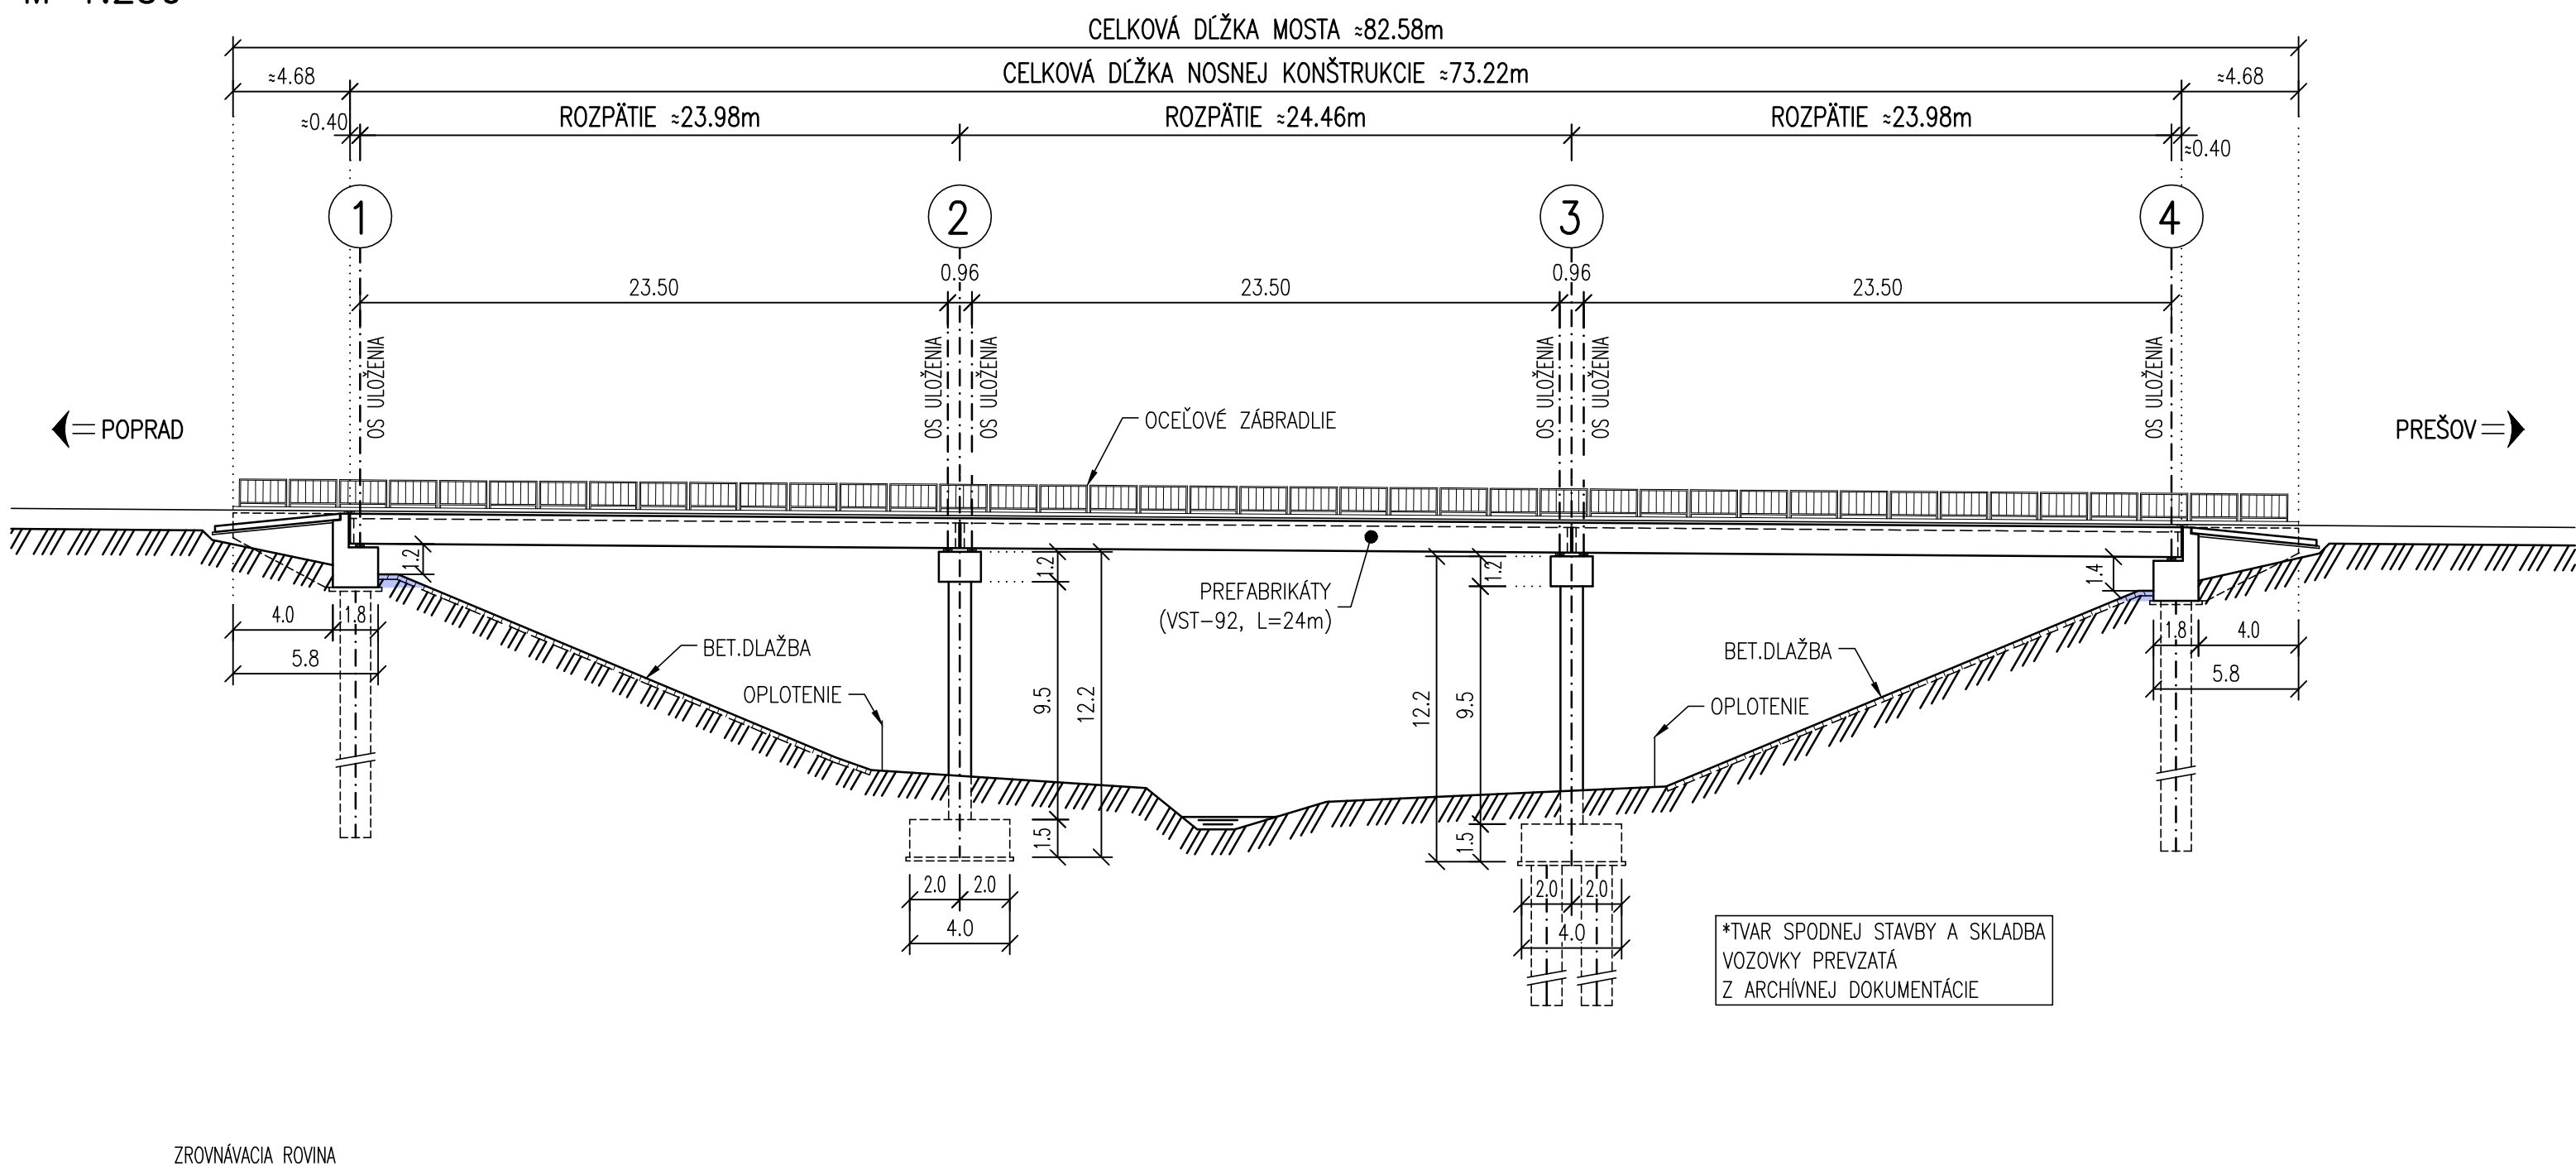


PÔDORYS  
M 1:250

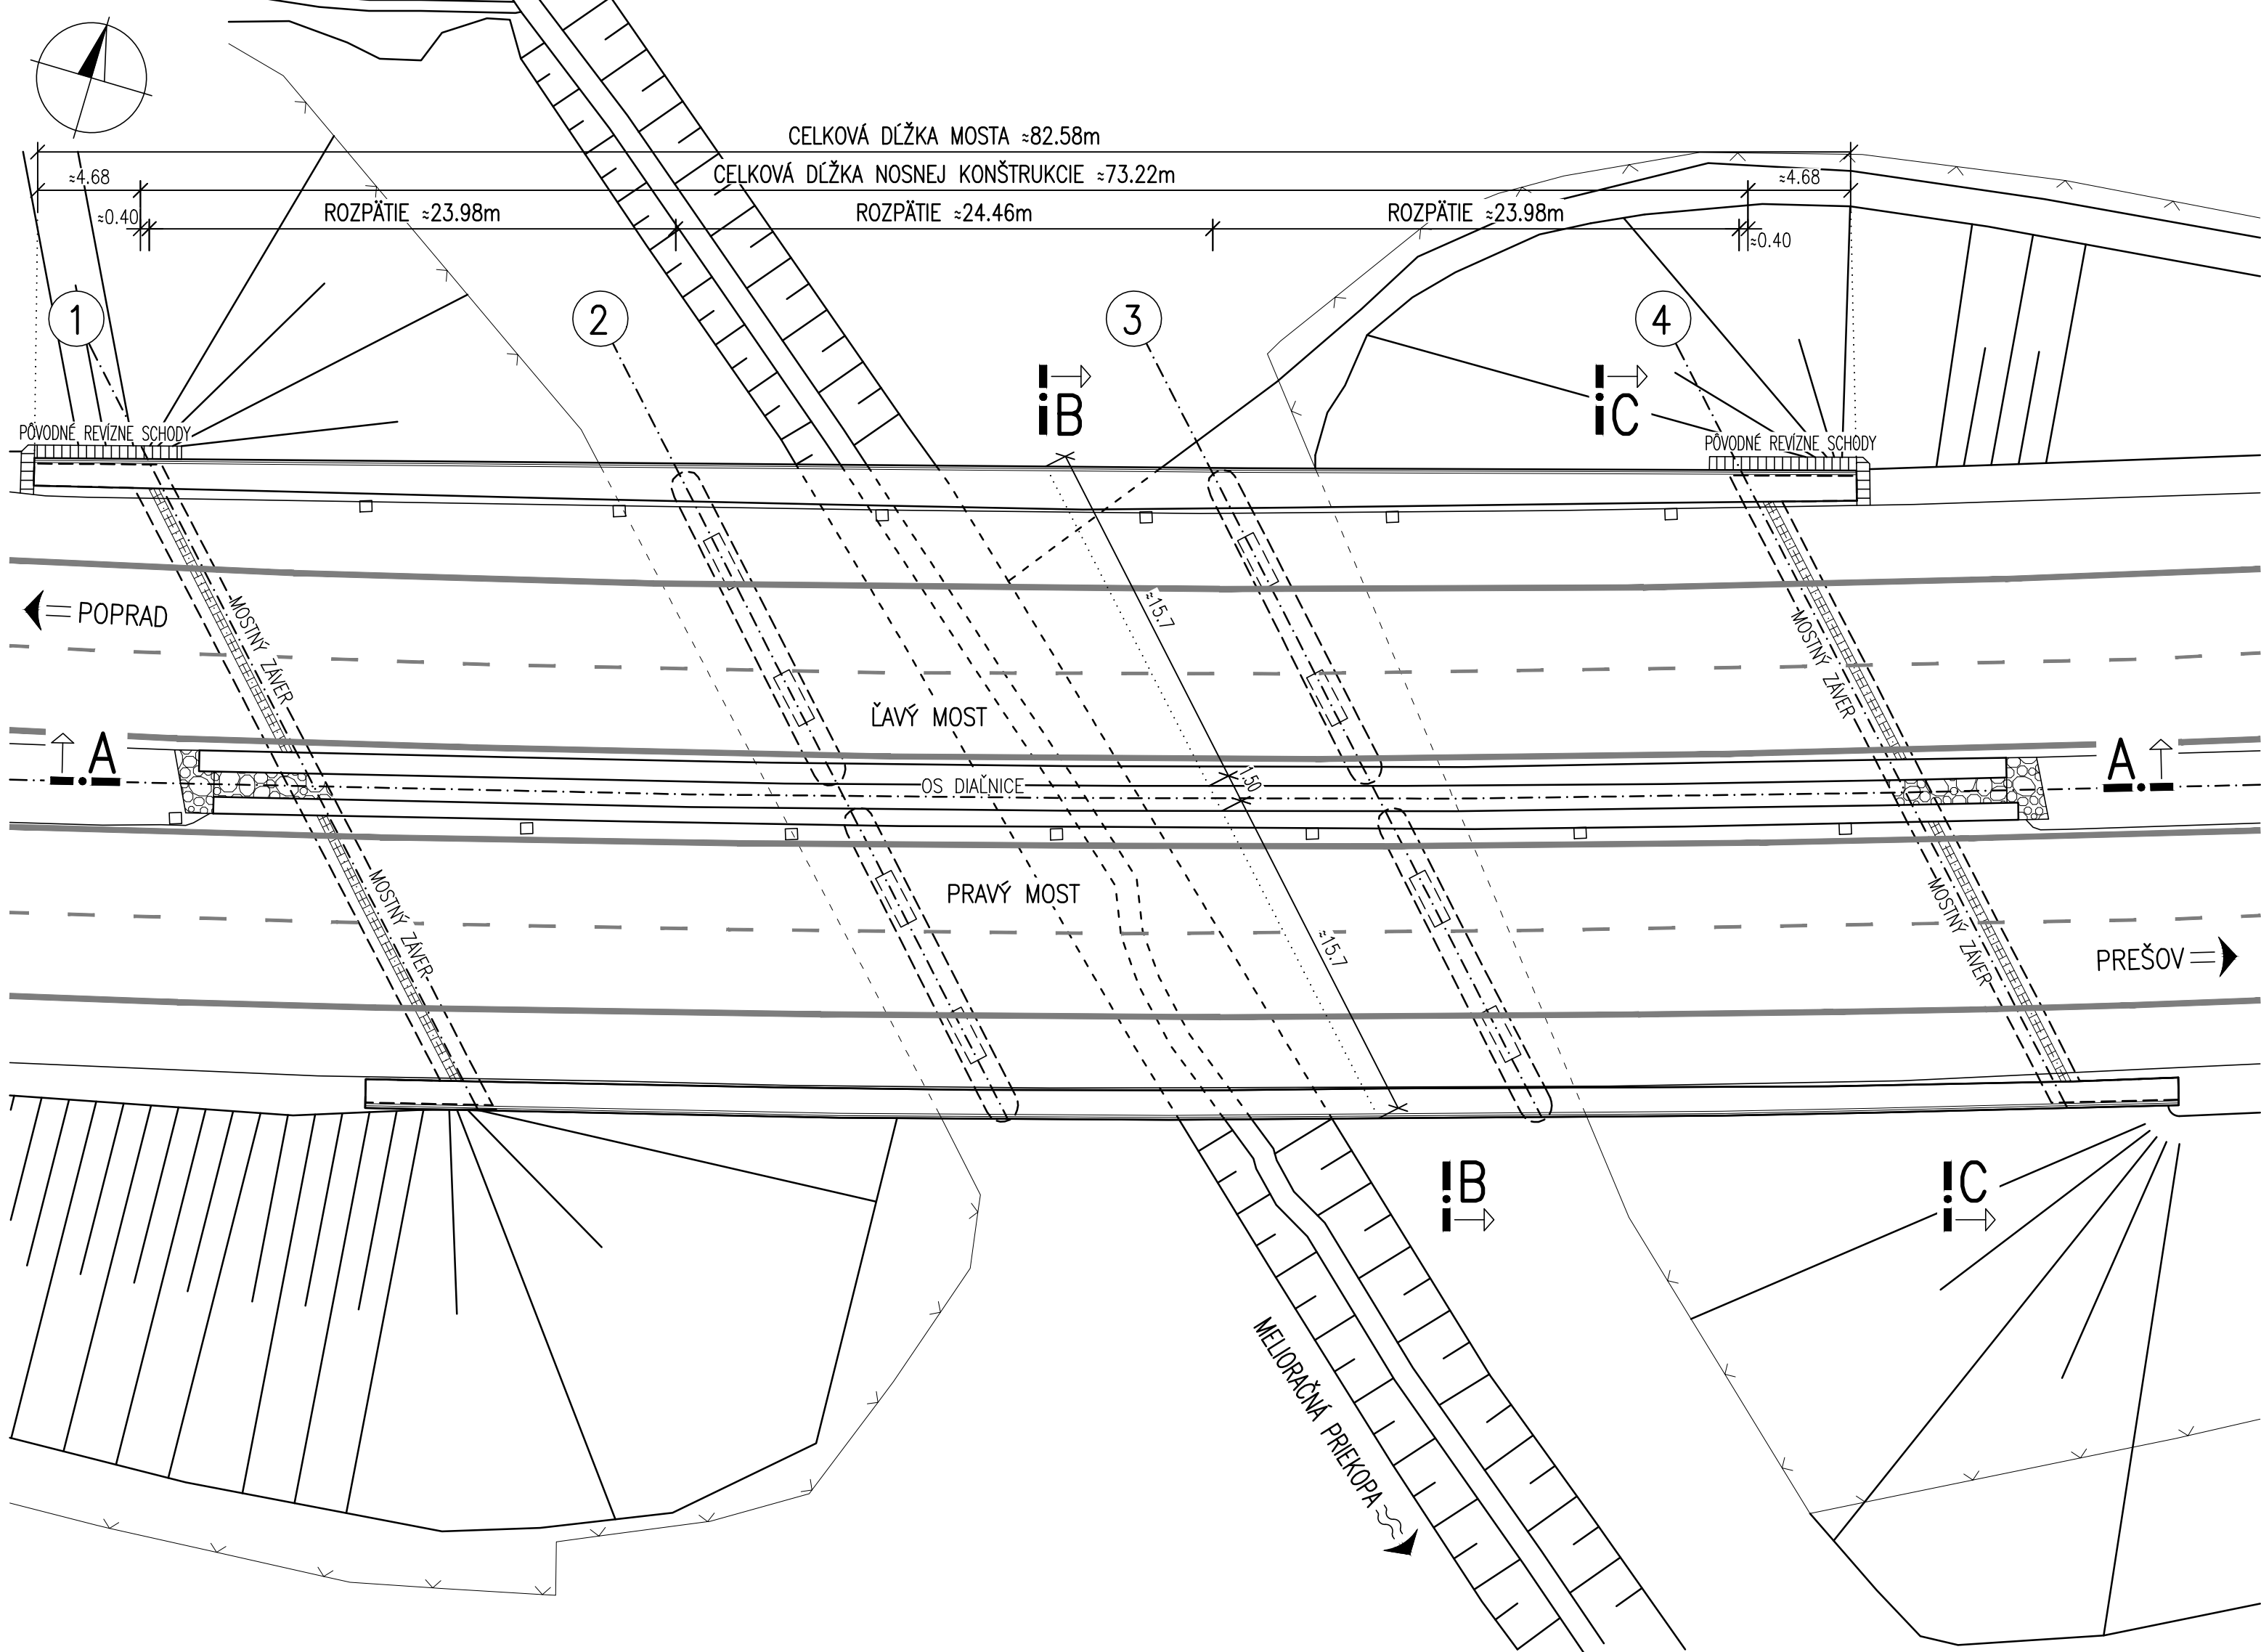

REZ B-B  
M 1:100

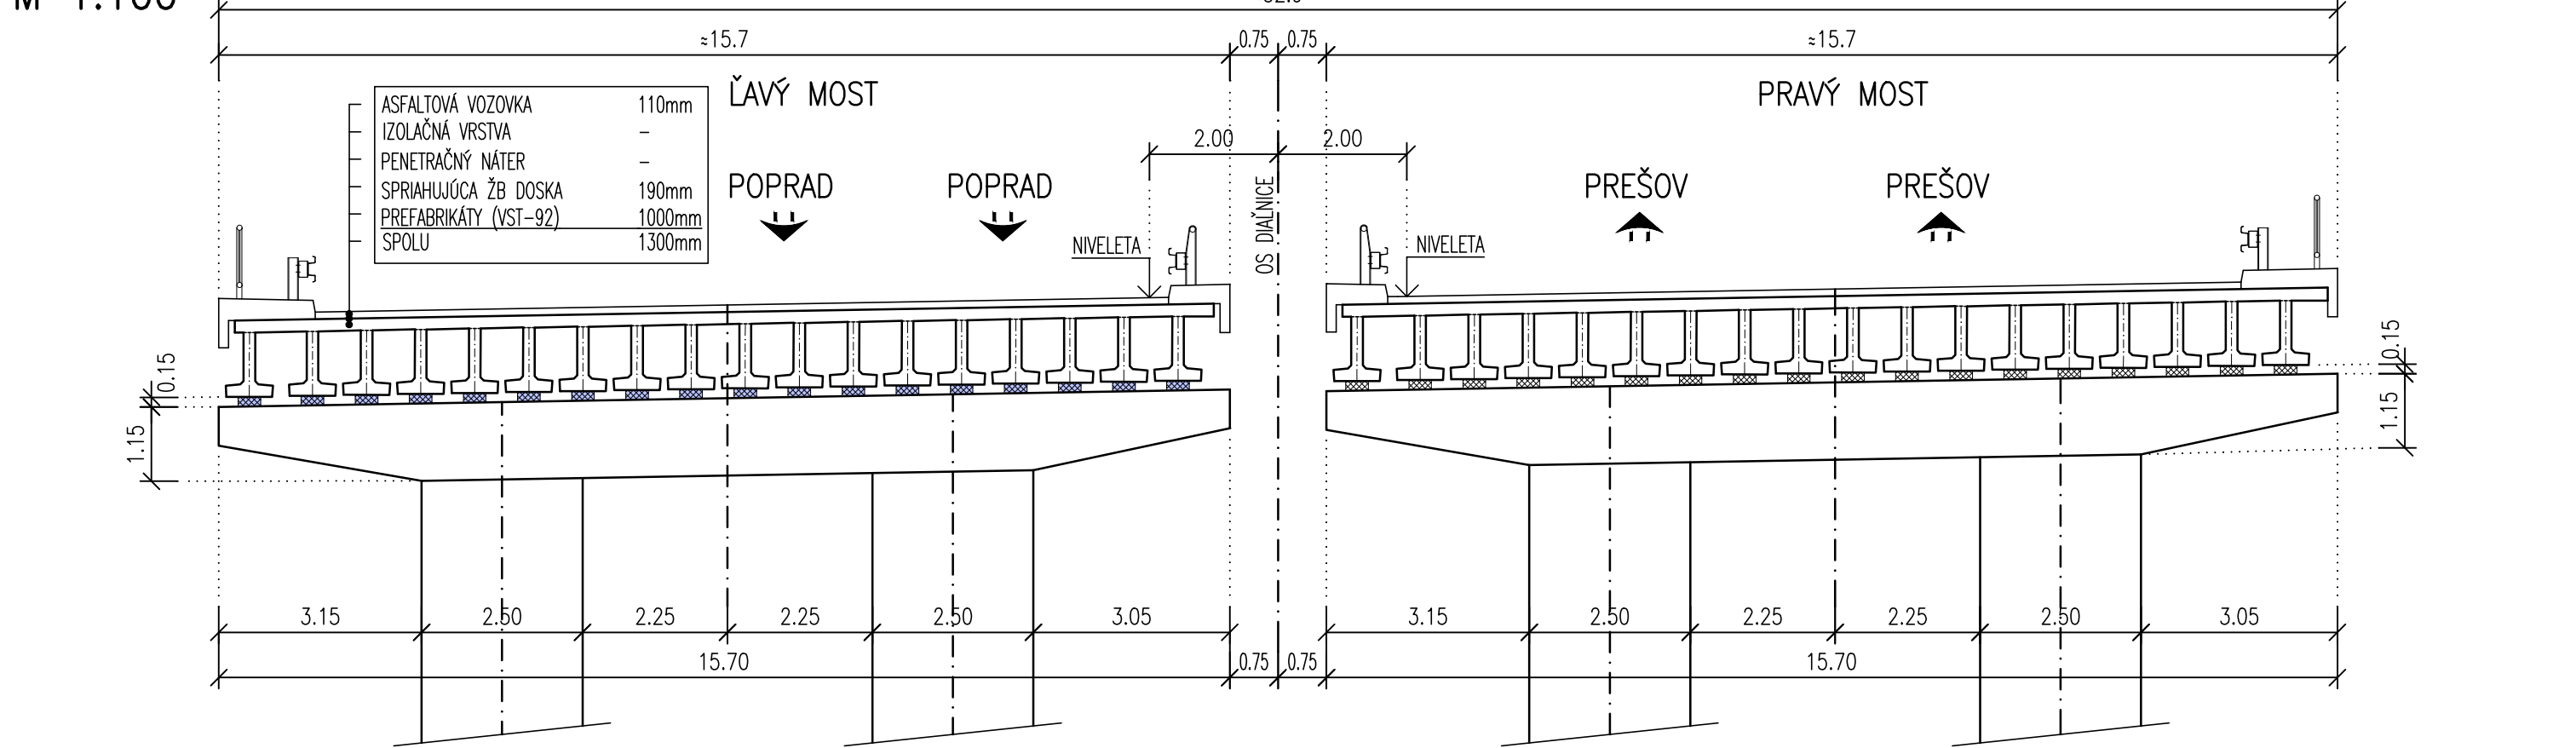


REZ C-C  
M 1:100

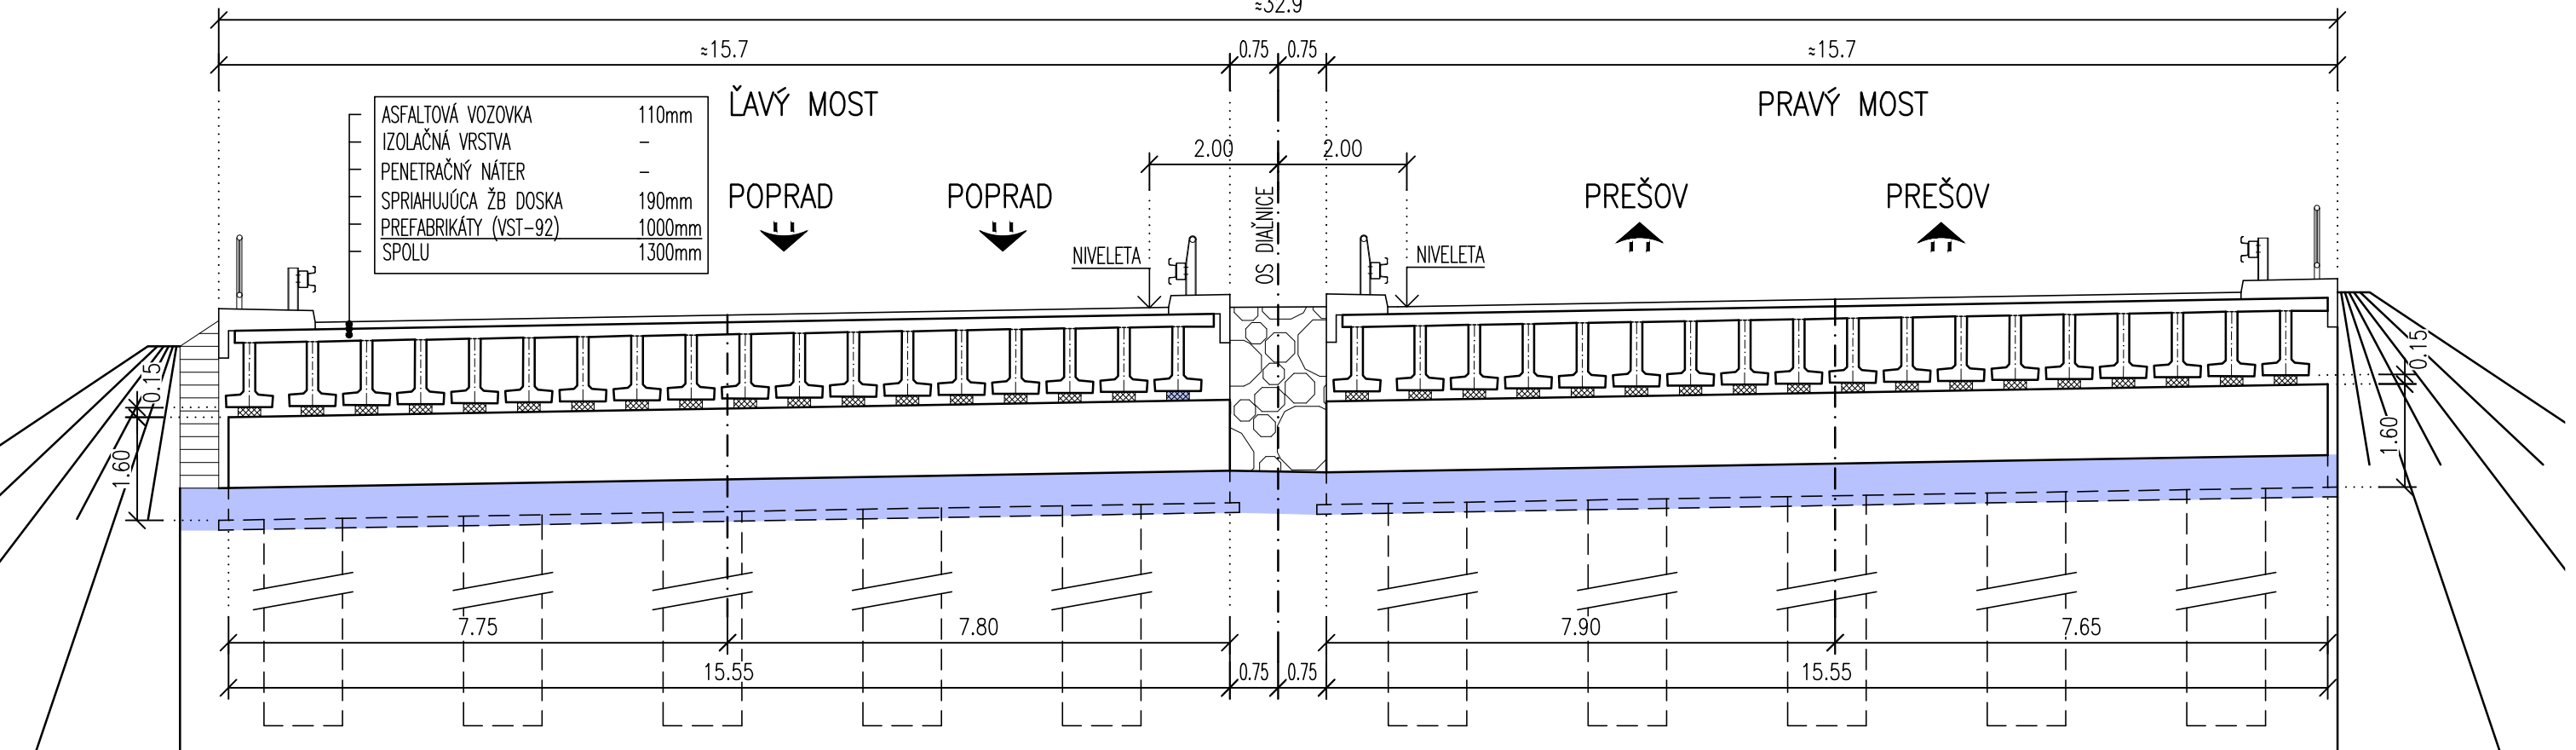

### ZÁKLADNÉ DATA O MOSTE:

- IDENTIFIKAČNÉ ČÍSLO MOSTA: M3811  
- SPRÁVCOVSKÉ ČÍSLO: 329  
- SPRÁVCA: NÁRODNÁ DIAĽNIČNÁ SPOLOČNOSŤ, A.S. -  
STREDISKO SPRÁVY A ÚDRŽBY DIAĽNIC BEHAROVCE  
- ROK POSTAVENIA : 1997  
(POZN.: ZDROJ - CESTNÁ DATABANKA)


## LEGENDA ZOBRAZENIA


-  PŮVODNÁ KONŠTRUKCIA (BEZ DEMOLÁCIE)  
 PŮVODNÁ KONŠTRUKCIA (DEMOLÁCIA RESP. BÚRACIE PRÁCE)

## ROZSAH BÚRACÍCH PRÁC

- 1.) ZAKLADANIE – (BEZ BÚRACÍCH PRÁČ)
- 2.) SPODNÁ STAVBA – ODSTRÁNENIE VYBRANÝCH LOŽISK
  - OČISTENIE POHĽADOVÝCH PLOCH OPŮR
  - ODSTRÁNENIE POCHODZNEJ VRSTVY REVÍZNYCH LAVIČIEK, PRED OLOŽNÝMI PRAHMI OPŮR
- 3.) NOSNÁ KONŠTRUKCIA – (BEZ BÚRACÍCH PRÁČ)
- 4.) PRÍSLUŠENSTVO MOSTA – VÝMENA VYBRANÝCH LOŽISK

## SCHÉMA OZNAČENIA LOŽÍSK

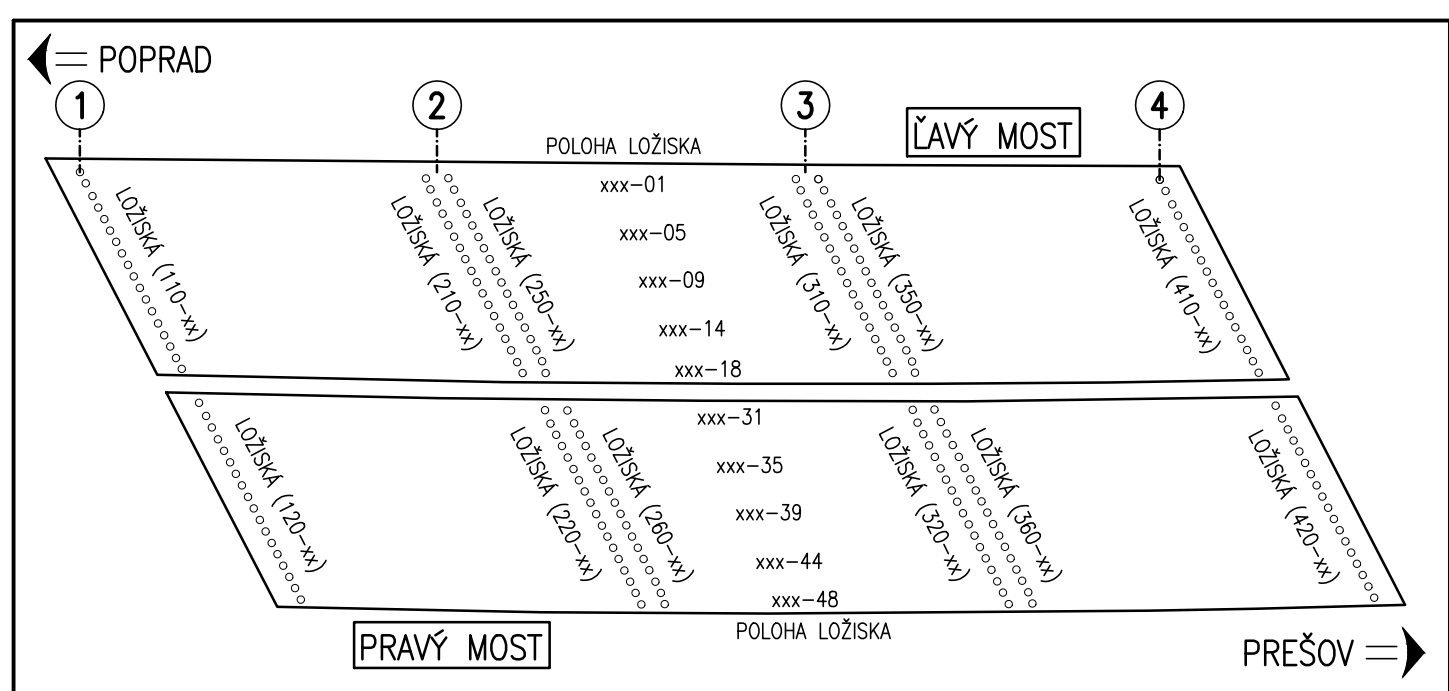

VYPRACOVÁL Ing. Gábor SZABÓ, PhD.	ZODP. PROJEKTANT Ing. Adrián SEDLÁK	HL. INŽ. PROJEKTU Ing. Adrián SEDLÁK	
KONTROLÓVAL Ing. Adrián SEDLÁK	KRES (OBVOD) STAVBY PREŠOV, Prešovský samosprávny kraj		
OBRÁDKOVATEL Národné diaľničné spoločnosť, a.s. Dúbravská cesta 14, 841 04 Bratislava			
PROJEKTANT R-PROJECT INVEST s.r.o., Bárdošova 2/A, 831 01 Bratislava, tel.: +421 2 555 66 499, <a href="http://www.r-project.sk">www.r-project.sk</a> , <a href="mailto:r-project@r-project.sk">r-project@r-project.sk</a>			
STAVBA:	„Výmena ložísk na mostoch D1-329 a D1-332“		
OBJEKT:	SO 329-00 Most ev. č. D1-329 nad melioračnou priekopou		
Prehľadný výkres (pôvodný stav)		STUPEN DP-(DRS) DATUM 07.2022	FORMÁT B5x4 Č.ŽNAZKY Č. ARCH. 1:100;1:250
		Č. VÝKRESU 002	Č. SPRÁVY