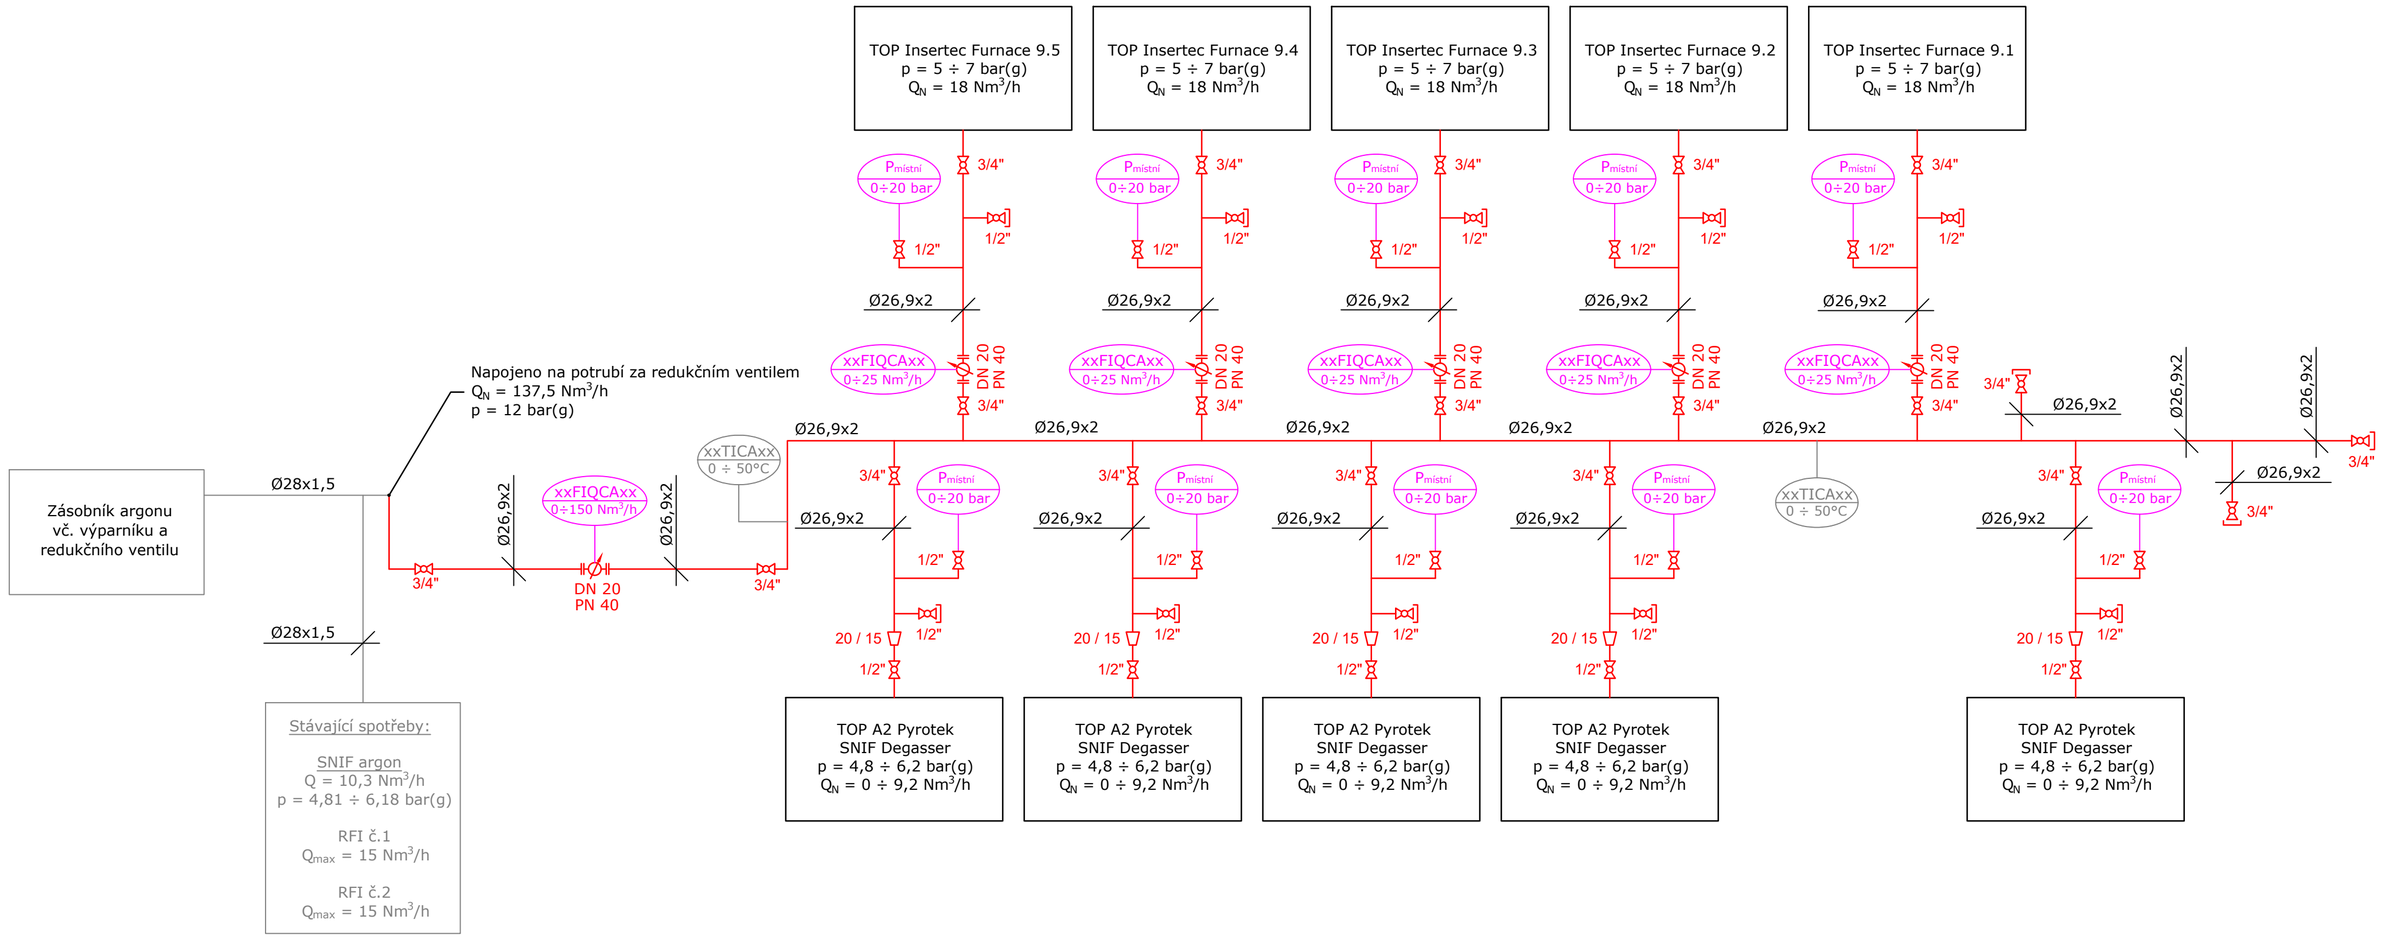

LEGENDA:

- Redukce
- Kulový ventil
- Kulový ventil se zátkou
- Průtokoměr

PŘESNÉ ZNAČENÍ PRVKŮ MaR BUDE DOPŘESNĚNO VE VYŠŠÍM STUPNI DOKUMENTACE.
PŘÍVODNÍ TLAK 12 bar(g). REDUKČNÍ VENTIL NA POŽADOVANÝ TLAK JE SOUČÁSTÍ DODÁVKY STROJE/ZAŘÍZENÍ.
REV. 1 DOPLNĚNÍ TEPLOTNÍCH ČIDEL. TEPLOTNÍ ČIDLA NEJSOU SOUČÁSTI DODÁVKY PS 10 BUDE PRO NĚ PŘIPRAVEN JEN NÁVAREK PRO BUDOUCÍ NAPOJENÍ.

Revize	Datum	Provedl	Kontroloval	Schválil
REV.1	7.10.2025	Ing. Klimek	Ing. Klimek	Ing. Klimek

PROSPECT

PROSPECT spol. s r. o.
VÝSTAVNÍ 8, PSČ 709 00
OSTRAVA - MAR. HORY
Tel: 596 616 606, Fax: 596 616 265

PROJEKTOVAL	Ing. Ondřej Klimek
KONTROLOVAL	Ing. Ondřej Klimek
SCHVÁLIL	Ing. Ondřej Klimek
Č. zakázky	25008
Kótováno v mm	Měřítko -
Datum 08/2025	
Stupeň DVZ	
CAD	
Původní výkres	

Stavebník : AL INVEST Břidličná, a.s.
Akce : AL INVEST Břidličná, projekt Alfagen, III. etapa
Část : PS 10 - Rozvody médií v hale

Obsah : Technologické schéma - argon

List 10.07 1/1