ŘEZ B-B´

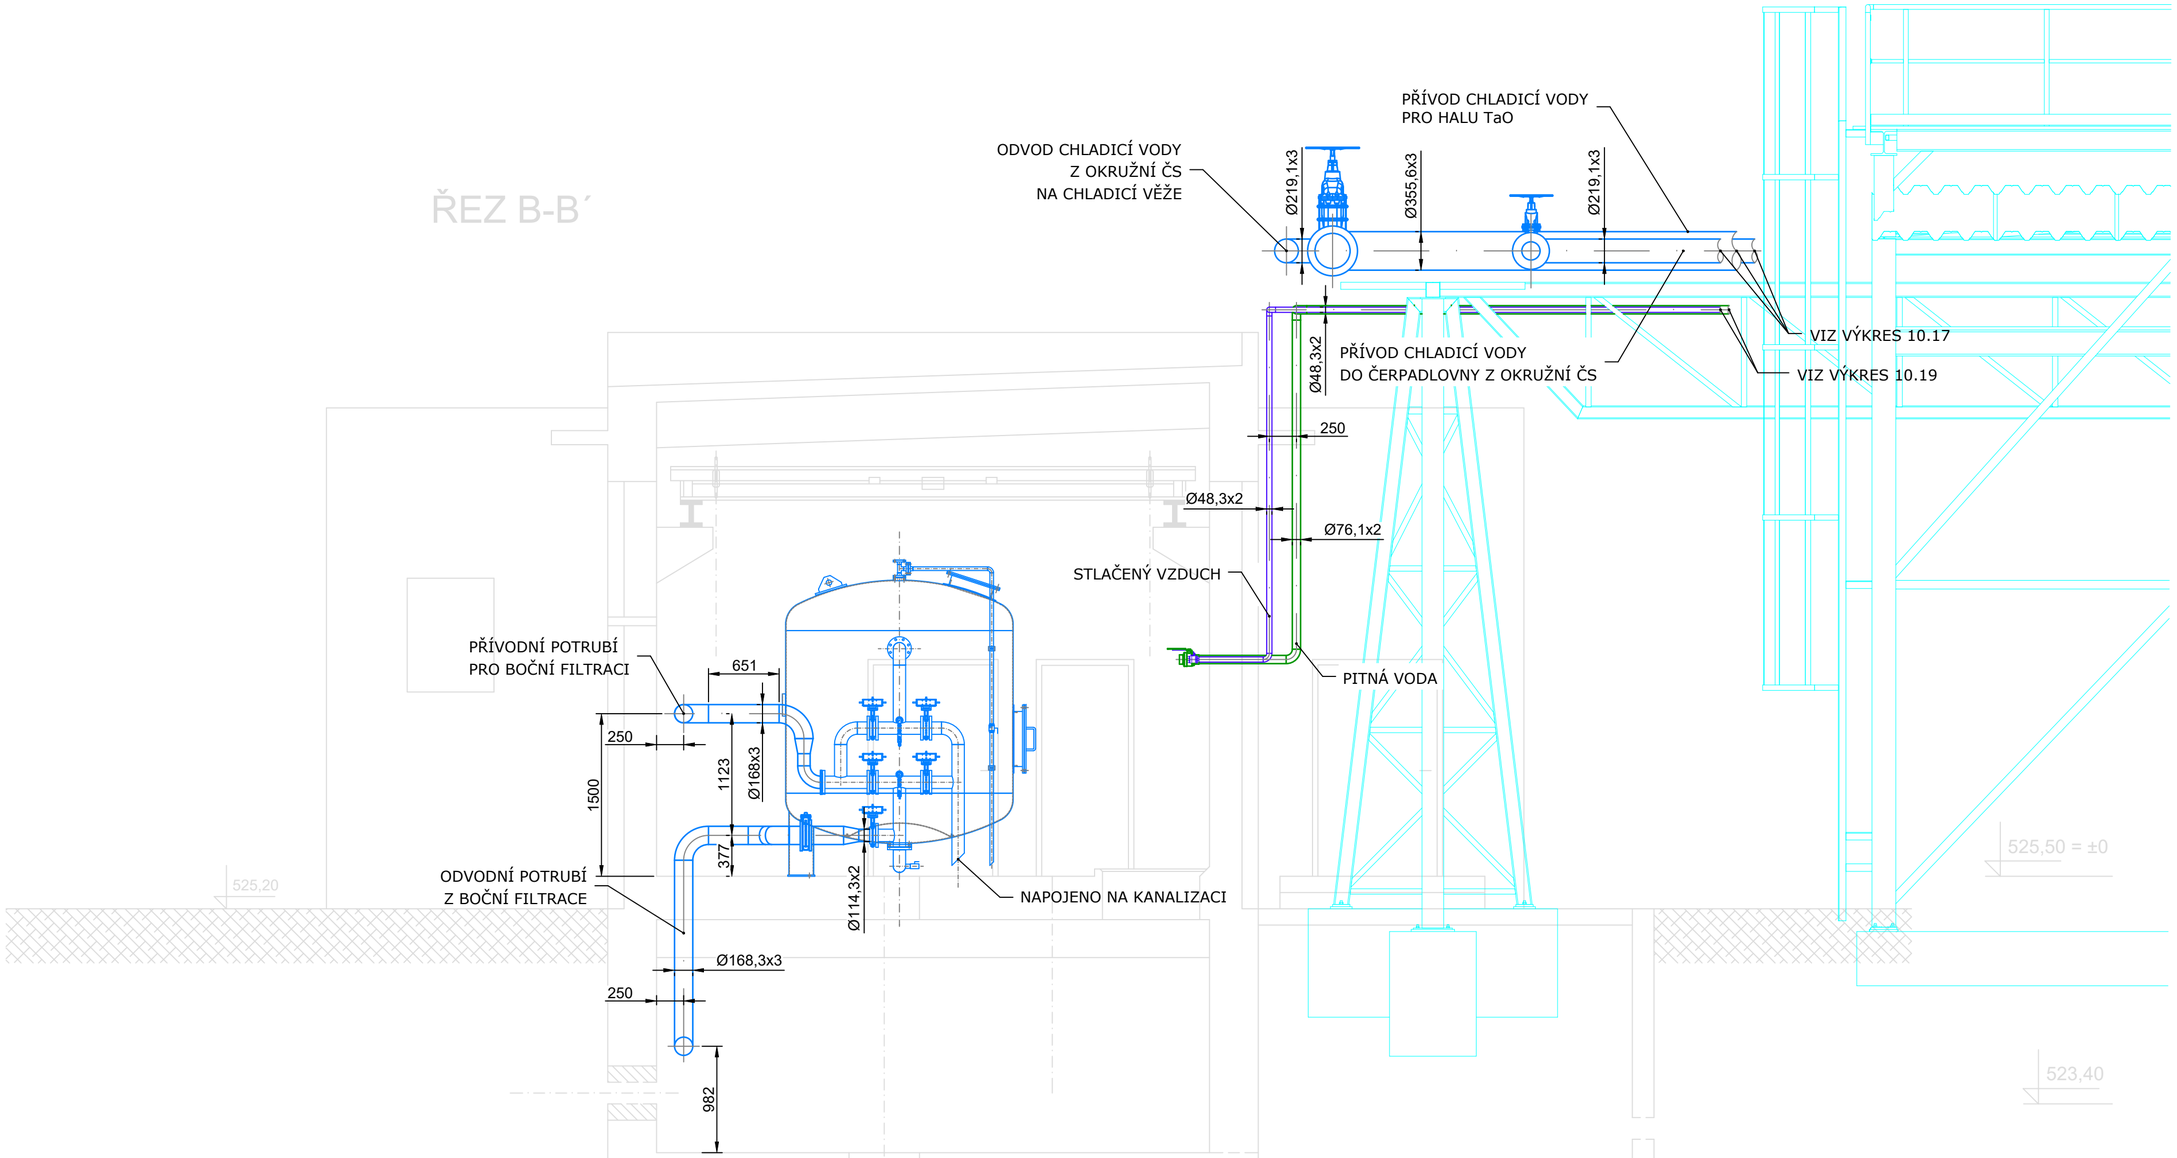

ROZVODY STLAČENÉHO VZDUCHU V OBJEKTU OKRUŽNÍ ČS BUDOU UPRAVENY DLE SKUTEČNÉHO ROZMÍSTĚNÍ TECHNOLOGIE.

KAŽDÁ ZMĚNA MUSÍ BÝT ODSOUHLASENA INVESTOREM A PROJEKTANTEM. VŠECHNY ROZMĚRY NUTNO PŘED MONTÁŽÍ OVĚŘIT.

Revize	Datum	Provedl	Kontroloval	Schválil

PROSPECT spol. s r. o.
VÝSTAVNÍ 2224/8,
709 00 OSTRAVA – MARIÁNSKÉ HORY
Tel: 596 616 606, Fax: 596 616 265

PROJEKTOVAL	Ing. Zuzana Matůšová
KONTROLOVAL	Ing. Ondřej Klimek
SCHVÁLIL	Ing. Ondřej Klimek
Č. zakázky	25008
Kótováno v mm	Měřítko 1:40
Datum 08/2025	
Stupeň DVZ	
CAD	
Původní výkres	

Stavebník : AL INVEST Břidličná, a.s.
Akce : AL INVEST Břidličná, projekt Alfagen, III. etapa
Část : PS 10 - Rozvody médií v hale

Obsah : Okružní ČS - řez B-B´

10.29 | List 1/1