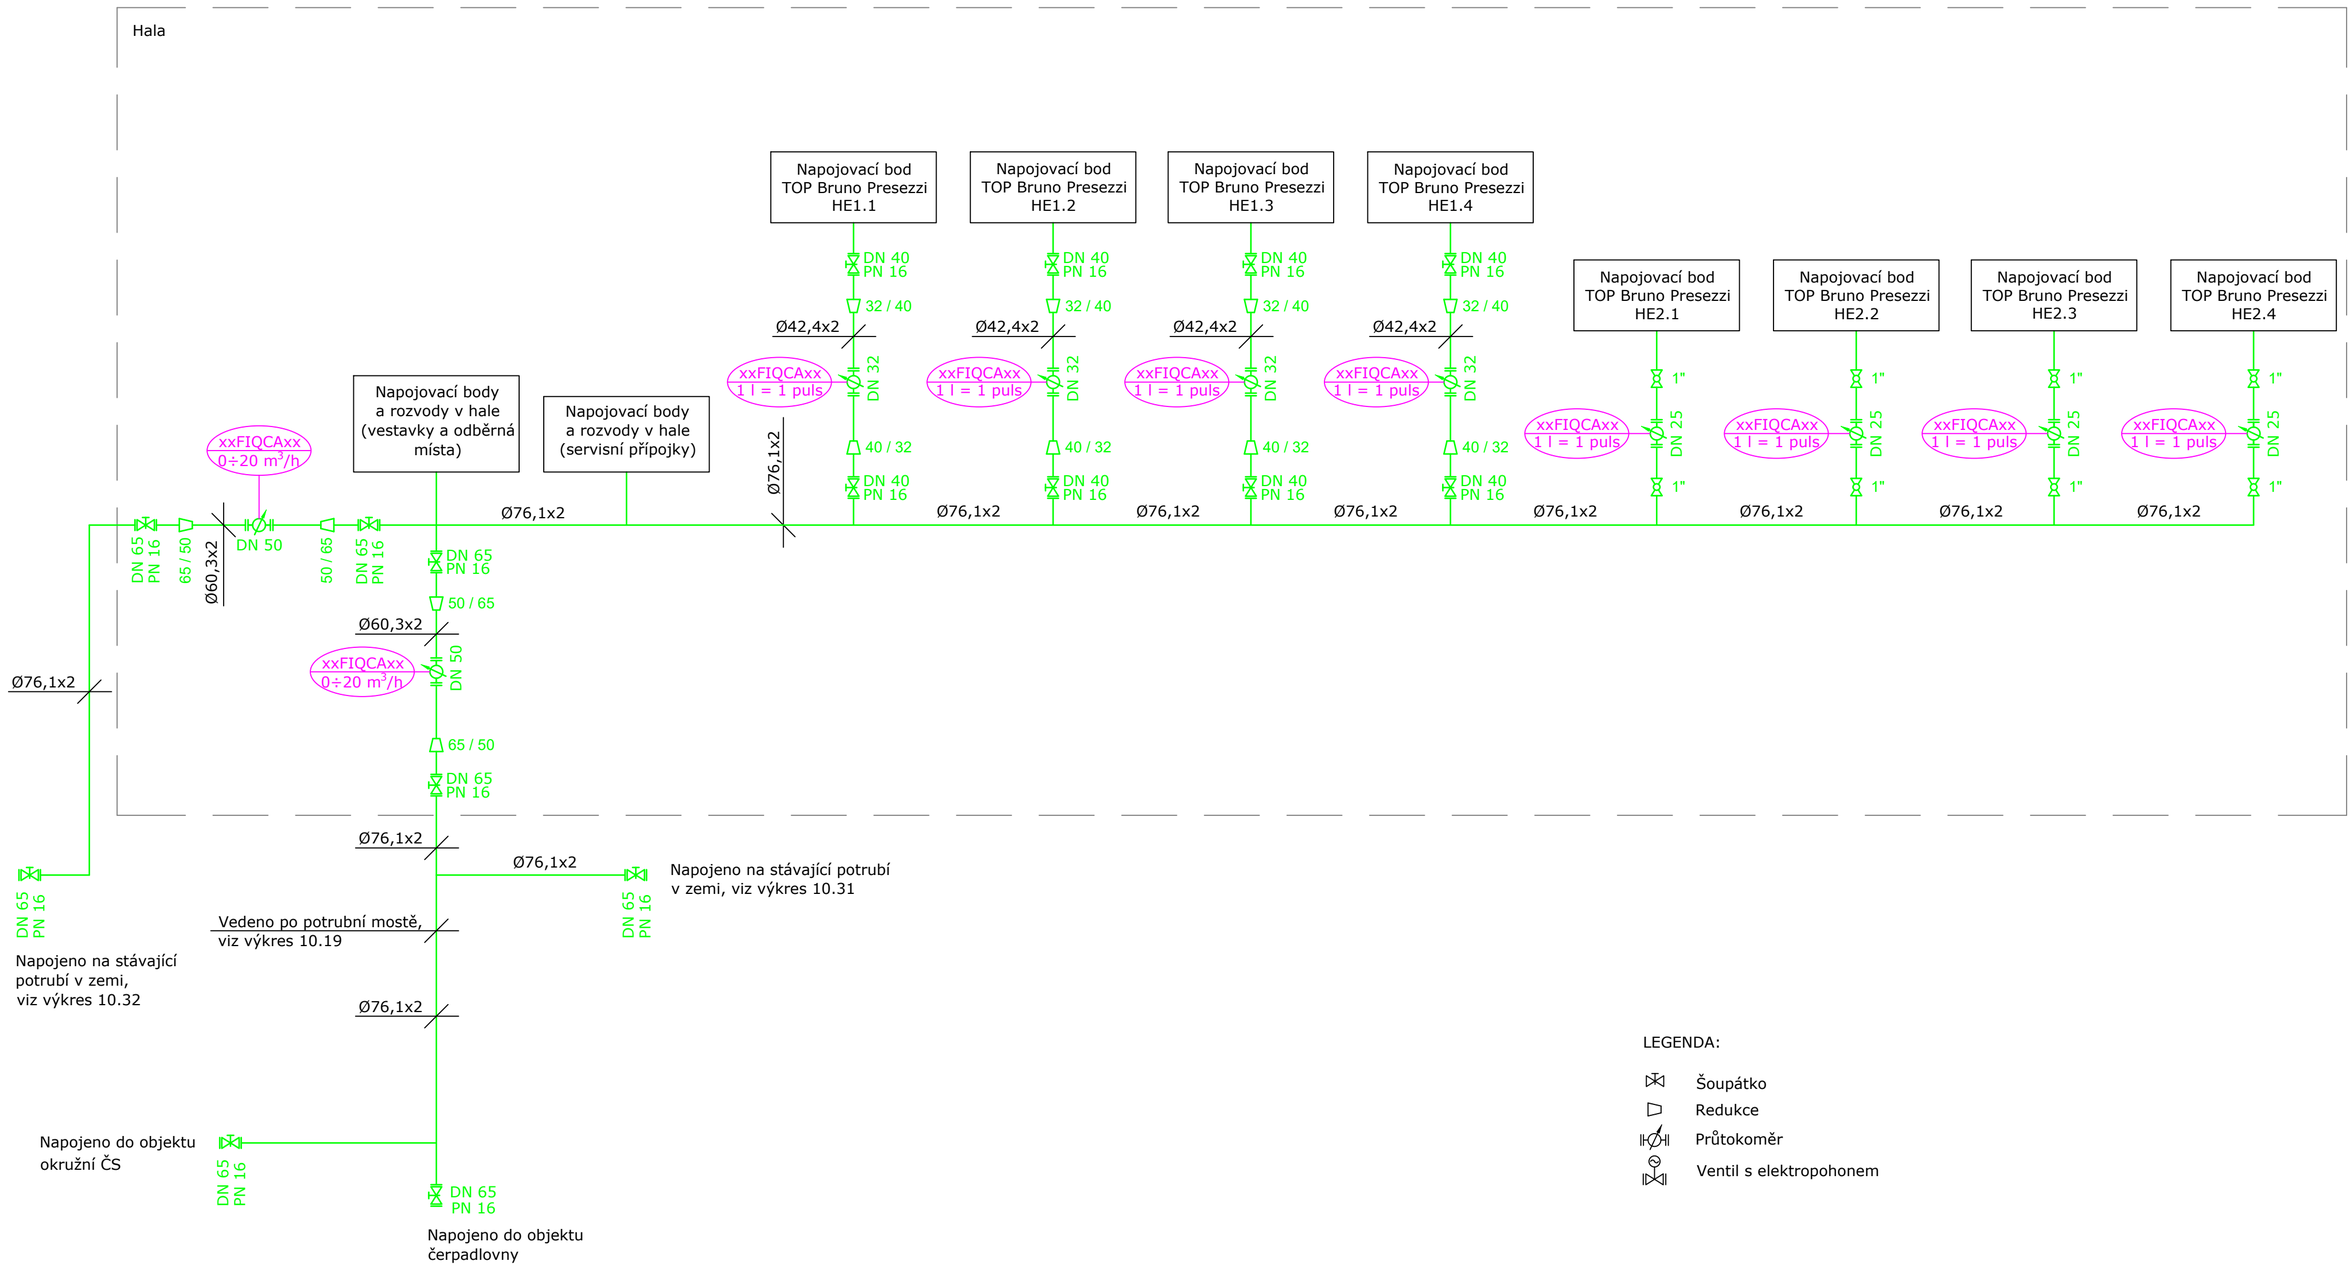

LEGENDA:

- Šoupátko
- Redukce
- Průtokoměr
- Ventil s elektropohonem

PŘESNÉ ZNAČENÍ PRVKŮ MaR BUDE DOPŘESNĚNO VE VYŠŠÍM STUPNI DOKUMENTACE.

Revize	Datum	Provedl	Kontroloval	Schválil

PROSPECT

PROSPECT spol. s r. o.
VÝSTAVNÍ 8, PSČ 709 00
OSTRAVA - MAR. HORY
Tel: 596 616 606, Fax: 596 616 265

PROJEKTOVAL	Ing. Ondřej Klimek
KONTROLOVAL	Ing. Ondřej Klimek
SCHVÁLIL	Ing. Ondřej Klimek
Č. zakázky	25008
Kótováno v	mm
Měřítko	-
Datum	08/2025
Stupeň	DVZ
CAD	
Původní výkres	

Stavebník : AL INVEST Břidličná, a.s.
Akce : AL INVEST Břidličná, projekt Alfagen, III. etapa
Část : PS 10 - Rozvody médií v hale

Obsah : Technologické schéma - pitná voda

10.03

List 1/1