



PRECHODOVÁ OBLASŤ
PÔDORYS (NOVÝ STAV)

M 1 : 100

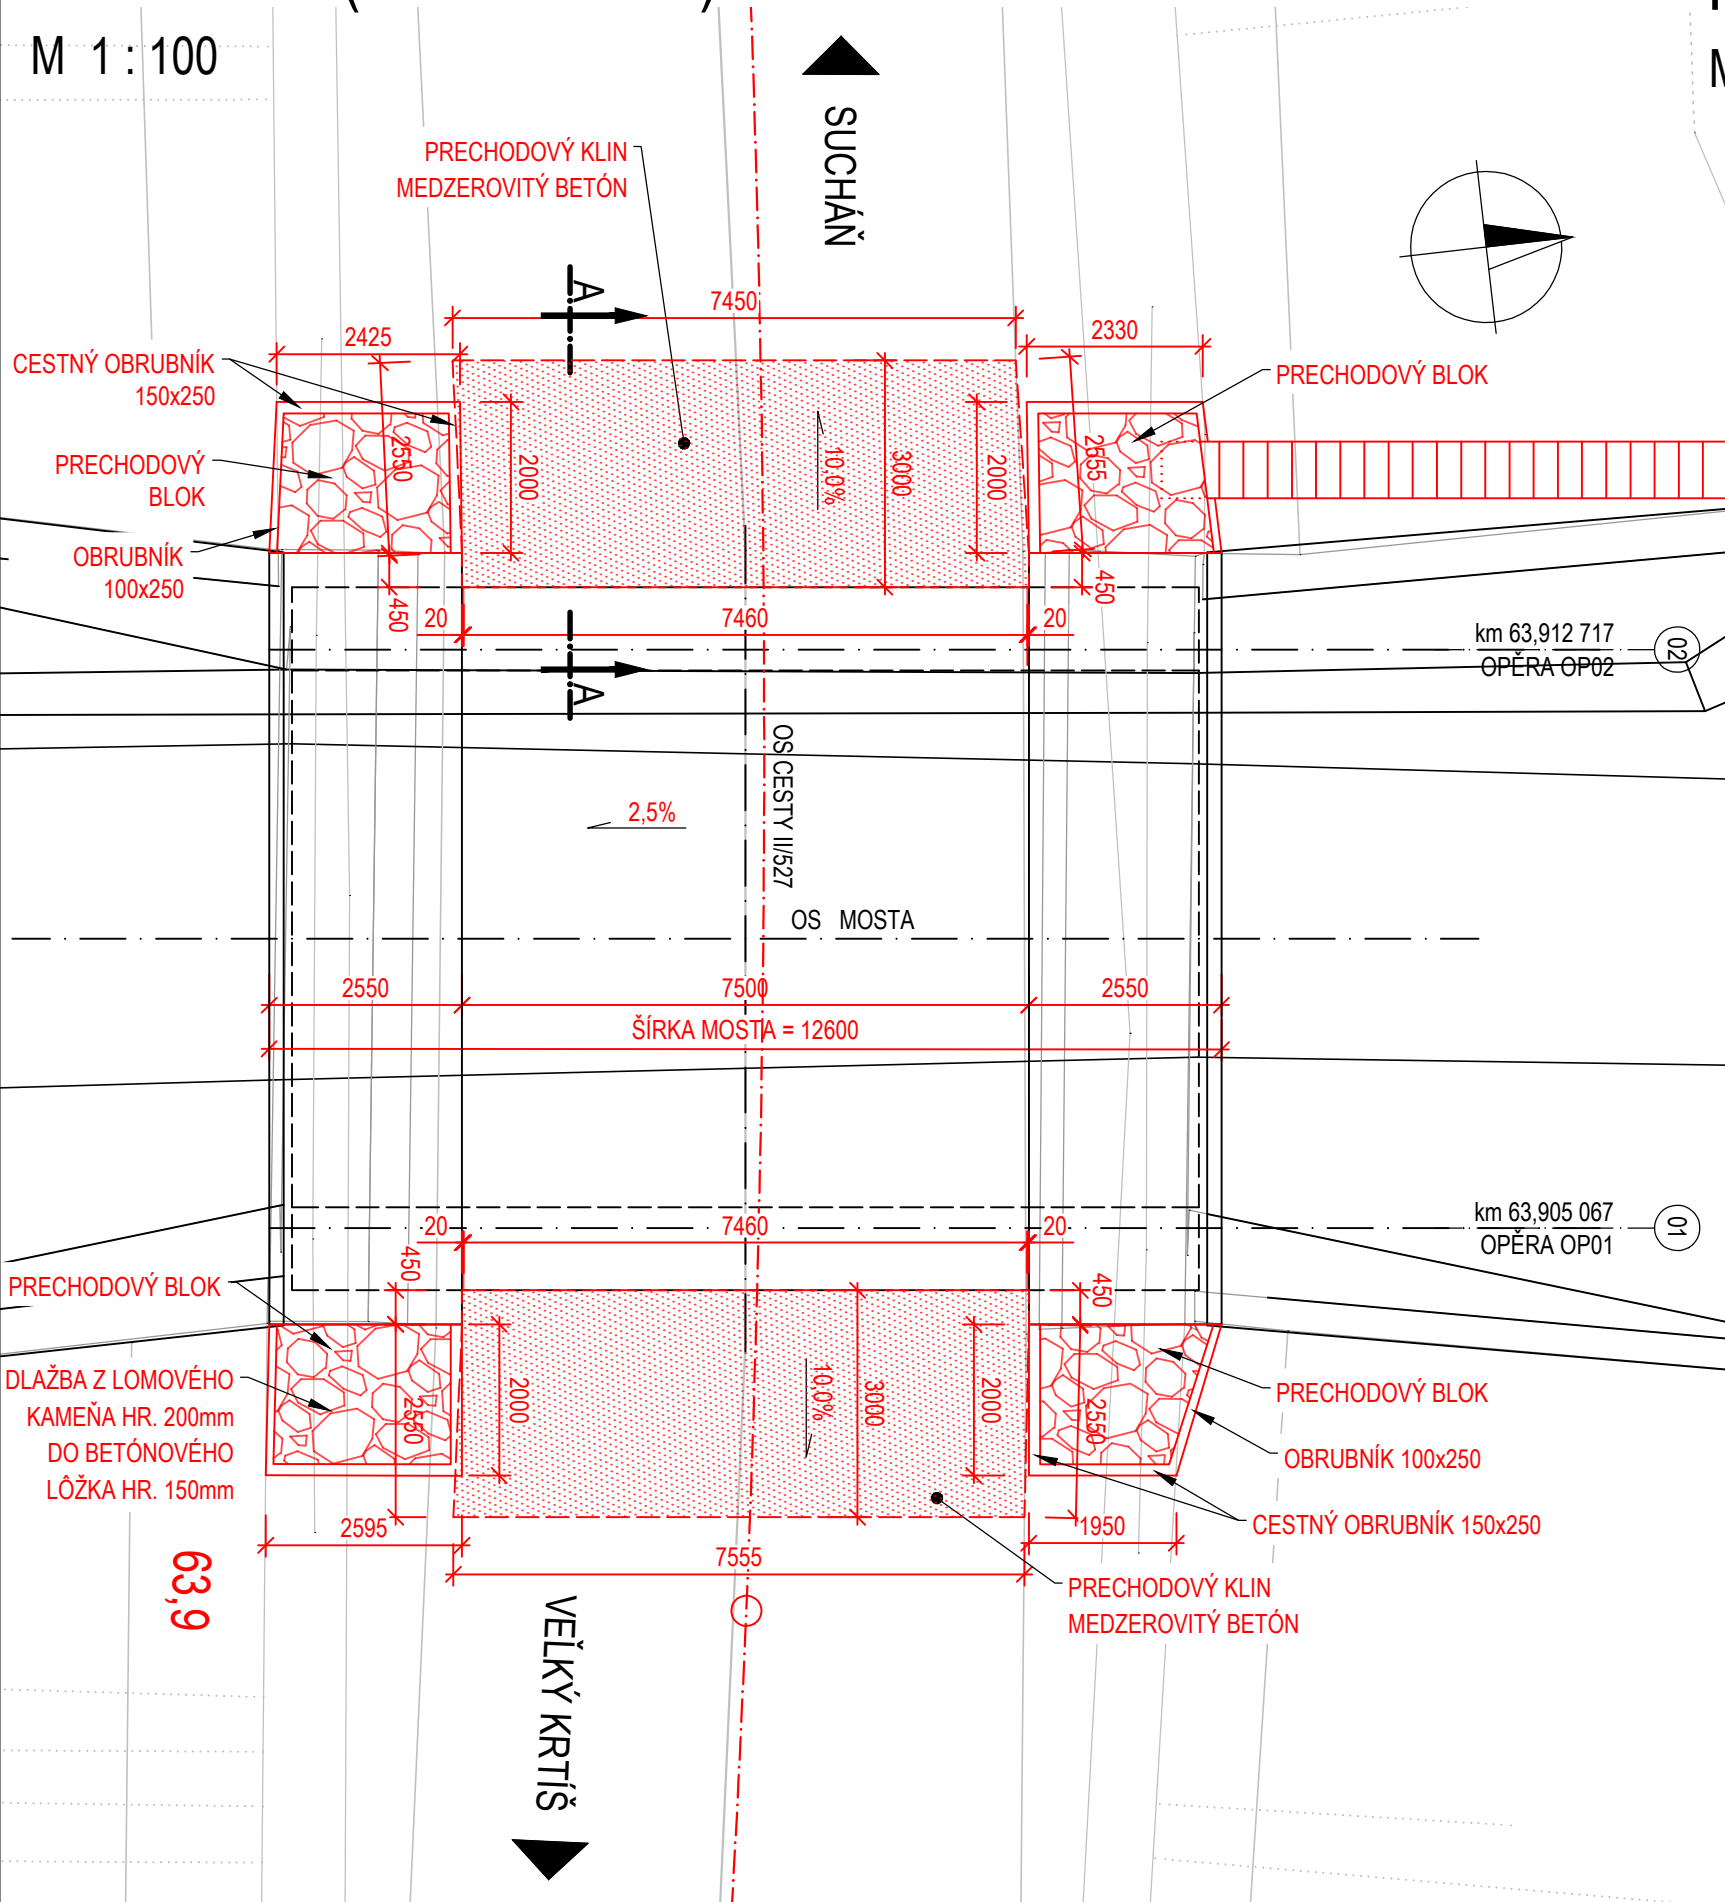

POZDĽŽNY REZ A-A

M 1 : 50

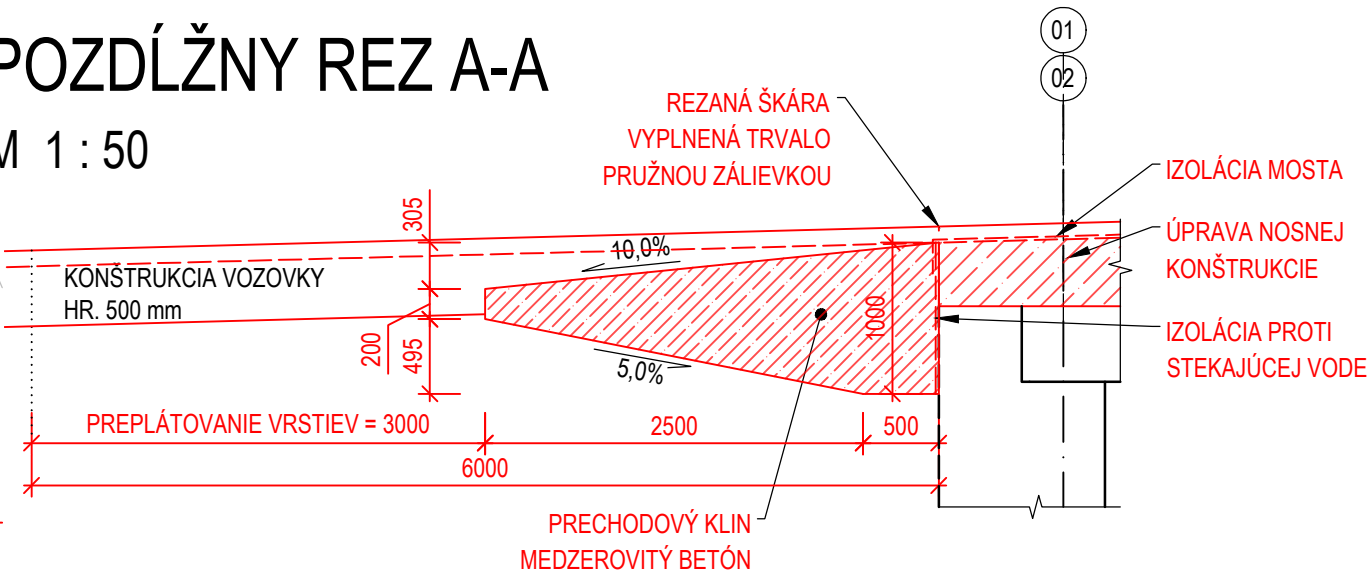

VÝKAZ MATERIÁLU	[m3]
ODSTRÁNENIE PRECH. OBLASTÍ (ODHAD)	63,0
MEDZEROVITÝ BETÓN	30,0
DOBUDOVANIE PRECHODOVEJ OBLASTI	33,0

VÝKAZ SPEVNENIA

POPIS POLOŽKY	HRÚBK (m)	PLOCHA (m2)	OBJEM (m3)
LOMOVÝ KAMEŇ DO LÔŽKA	0,200	16,2	3,2
BETÓNOVÉ LÔŽKO (PODKLAD. BETÓN)	0,150	16,2	2,4

KONŠTRUKCIA VOZOVKY (CESTA)

ASFALTOVÝ BETÓN	AC 11 O, PMB I	50mm	STN EN 13108-1
SPOJOVACÍ POSTREK	PS, A 0.6kg/m2		STN 73 6129
ASFALTOVÝ BETÓN	AC 16-L, PMB I	50mm	STN EN 13108-1
ASFALTOVÝ INFILTRAČNÝ POSTREK	PS, I, 1.0kg/m2		STN 73 6129
RECYKLÁCIA ZA STUDENA S KOMBINOVANÝM SPOJIVOM (CEMENT A ASFALTOVÁ EMULZIA ALEBO CEMENT A ASFALTOVÁ PENA)	PS, I 0.6kg/m2	400mm	
SPOLU		500mm	

ŠPECIFIKÁCIA BETÓNU:

PODĽA STN 73 6124-2
PRECHODOVÝ KLIN MCB D - CI 1,0 - Dmax22

POZNÁMKY:

- PRI ODHADOVANÝCH ROZMEROCH MÔŽE BYŤ ROZDIEL VO VYKÁZANOM MATERIÁLI OPROTI SKUTOČNOSTI.
- Z DOSTUPNÝCH PODKLADOV NIE JE MOŽNÉ URČIŤ, ČI SA NA MOSTE NACHÁDZAJÚ ALEBO NIE PRECHODOVÉ DOSKY.
- NOVÉ ÚPRAVY OKOLO MOSTA SÚ NAVRHNUTÉ NA ZÁKLADE ZAMERANIA TERÉNU GEODETOM. ZAMERANÝ TERÉN MÔŽE BYŤ ROZDIELNY V POROVNANÍ SO SKUTOČNOSŤOU. V TAKOM PRÍPADE BUDE POTREBNÉ PRISPÔBIŤ GEOMETRIU NAVRHOVANÝCH ÚPRAV MOSTA.

OBJEDNÁVATEĽ:		ZHOTOVITEĽ:	
<div></div> <div>BANSKOBYSŤRICKÝ SAMOSPRÁVNÝ KRAJ Námestie SNP 23, 974 01 Banská Bystrica</div>		<div></div> <div>AFRY CZ s.r.o. ORGANIZAČNÁ ZLOŽKA SLOVENSKO PLYNÁRENSKÁ 7/A 821 09 BRATISLAVA tel.: +421 908 136 191 www.afry.cz</div>	
HLAVNÝ INŽINIER PROJEKTU:	ZODPOVEDNÝ PROJEKTANT:	VYPRACOVAL:	KONTROLOVAL:
Ing. Ľubica Cigerová	Ing. Ján Lamparský <i>Lamparský</i>	Ing. Ľubica Targošová <i>Targošová</i>	Ing. Monika Víteková <i>Víteková</i>
NÁZOV STAVBY:			
REKONŠTRUKCIA CESTY A MOSTOV II/527 VEĽKÝ KRTIŠ - SUCHÁŇ (HRANICA OKRESU VK/KA); KUMULATÍVNE STANIČENIE KM 48,947 - 67,587; V. ETAPA; ÚSEK 3.			
STAVEBNÝ OBJEKT:	SO 208-00 Most ev. č. 527 - 32 v ckm 64,001 cez miestnu komunikáciu v obci Dačov Lom		
PRÍLOHA:	Prechodová oblasť		
KRAJ / OKRES:	Banskobystrický/ Veľký Krtíš	ČASŤ:	VÝKRES Č.:
DÁTUM:	12/2023	D.	7
STUPEŇ:	DSPRS		
MIERKA:	1:100, 1:50		
POČET A4:	3 x A4		
Č. ZÁKAZKY	2023/0212	ČÍSLO SÚPRAVY:	