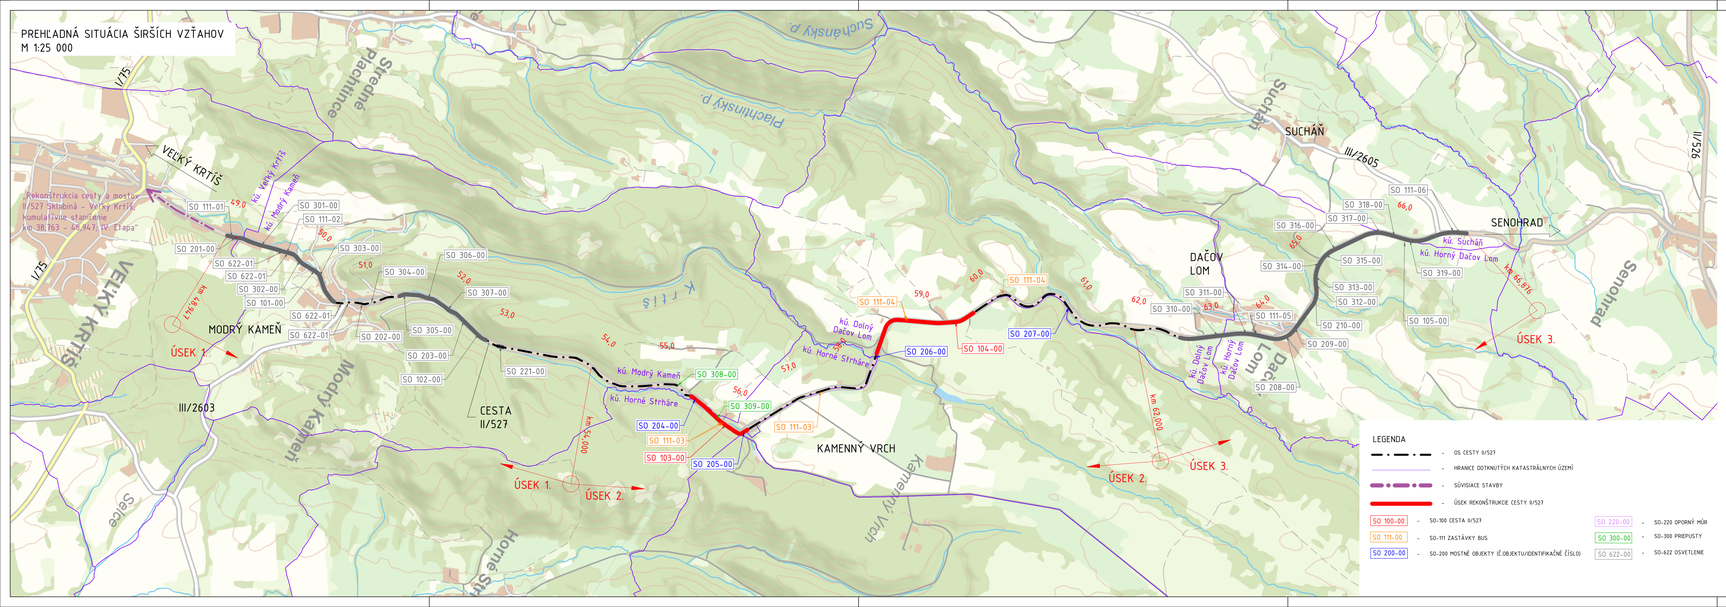

LEGENDA

- OS CESTY II/527
- HRANICE DOTKNUTÝCH KATASTRÁLNYCH ÚZEMÍ
- SÚVISIACE STAVBY
- ÚSEK REKONŠTRUKCIE CESTY II/527

SO 100-00 - SO-100 CESTA II/527
SO 111-00 - SO-111 ZASTÁVKY BUS
SO 200-00 - SO-200 MOSTNÉ OBJEKTY (ČÍSLO OBJEKTU/IDENTIFIKAČNÉ ČÍSLO)
SO 220-00 - SO-220 OPORNÝ MÚR
SO 300-00 - SO-300 PRIEPUSTY
SO 622-00 - SO-622 OSVETLENIE

OBJEKTOVÁ SKLADBA:

ÚSEK 1.

SO 101-00 Cesta II/527 v k.ú. Modrý Kameň, v ckm 48,947 00 – 50,582 00
SO 102-00 Cesta II/527 v k.ú. Modrý Kameň, v ckm 51,402 00 – 52,648 00
SO 111-01 Zastávka BUS v k.ú. Veľký Krtíš
SO 111-02 Zastávka BUS v k.ú. Modrý Kameň
SO 201-00 Most ev. č. 527 – 24 v ckm 49,125 cez Babkovský potok na rozhraní k.ú. Veľký Krtíš a Modrý Kameň
SO 202-00 Most ev. č. 527 – 26 v ckm 51,002 cez potok Drieňovka v meste Modrý Kameň
SO 203-00 Most ev. č. 527 – 27 v ckm 52,287 cez potok Riečka za mestom Modrý Kameň
SO 221-00 Oporný múr v ckm 52,840 – 52,868
SO 301-00 Priepust P21269 v ckm 49,391
SO 302-00 Priepust P21270 v ckm 49,914
SO 303-00 Priepust P82414 v ckm 50,213
SO 304-00 Priepust P21271 v ckm 51,103
SO 305-00 Priepust P21273 v ckm 51,466
SO 306-00 Priepust P21274 v ckm 51,771
SO 307-00 Priepust P21275 v ckm 52,047
SO 622-01 Osvetlenie priechodov pre chodcov v obci Modrý Kameň

ÚSEK 2.

SO 103-00 Cesta II/527 v k.ú. Horné Strháre, v ckm 55,365 00 – 56,230 00
SO 104-00 Cesta II/527 v k.ú. Dolný Dačov Lom, v ckm 58,217 00 – 59,700 00
SO 111-03 Zastávka BUS v k.ú. Horné Strháre
SO 111-04 Zastávka BUS v k.ú. Dolný Dačov Lom
SO 204-00 Most ev. č. 527 – 28 v ckm 55,414 cez Riečka pred časťou obce Modrý Kameň-Riečky
SO 205-00 Most ev. č. 527 – 29 v ckm 56,192 cez potok Riečka v časti obce Modrý Kameň-Riečky
SO 206-00 Most ev. č. 527 – 30 v ckm 58,528 Most cez potok Krtíšsky medzi Modrým Kameňom a obcou Dačov Lom
SO 207-00 Most ev. č. 527 – 31 v ckm 61,187 Most cez potok Piachinský pred obcou Dačov Lom
SO 308-00 Priepust P78312 v ckm 55,136
SO 309-00 Priepust P21280 v ckm 55,780

ÚSEK 3.

SO 105-00 Cesta II/527 v k.ú. Horný Dačov Lom, v ckm 62,587 00 – 66,876 00
SO 111-05 Zastávka BUS v k.ú. Horný Dačov Lom
SO 111-06 Zastávka BUS v k.ú. Suchaň
SO 208-00 Most ev. č. 527 – 32 v ckm 64,001 cez miestnu komunikáciu v obci Dačov Lom
SO 209-00 Most ev. č. 527 – 32a v ckm 64,038 Most cez potok Dačovlomský v obci Dačov Lom
SO 210-00 Most ev. č. 527 – 33 v ckm 64,493 cez Suchánsky potok a podjazd za obcou Dačov Lom
SO 310-00 Priepust P78375 v ckm 63,037
SO 311-00 Priepust P78376 v ckm 63,385
SO 312-00 Priepust P78377 v ckm 64,642
SO 313-00 Priepust P21288 v ckm 64,743
SO 314-00 Priepust P82424 v ckm 64,936
SO 315-00 Priepust P78378 v ckm 65,047
SO 316-00 Priepust P82425 v ckm 65,189
SO 317-00 Priepust P21291 v ckm 65,767
SO 318-00 Priepust P78379 v ckm 65,949
SO 319-00 Priepust P21292 v ckm 66,150

OBJEDNÁVATEĽ: BANSKOBYSTRICKÝ SAMOSPRÁVNY KRAJ, Námestie SNP 23, 974 01 Banská Bystrica		ZHOTOVITEĽ: AFRY CZ s.r.o., ORGANIZAČNÁ ZLOŽKA SLOVENSKO, PLYNÁRENSKÁ 7/A, 821 09 BRATISLAVA, tel.: +421 908 136 191, www.afry.cz	
HLAVNÝ INŽINIER PROJEKTU: Ing. Ľubica Cigerová	ZODPOVEDNÝ PROJEKTANT: Ing. Jozef Filipovič	VYPRACOVAL: Ing. Klaudia Eliašová	KONTROLOVAL: Ing. Ľubica Cigerová
NÁZOV STAVBY: **REKONŠTRUKCIA CESTY A MOSTOV II/527 VEĽKÝ KRTÍŠ - SUCHÁŇ (HRANICA OKRESU VK/KA); KUMULATÍVNE STANIČENIE KM 48,947 - 67,587; V. ETAPA; ÚSEK 2.**			
STAVEBNÝ OBJEKT:			
PRÍLOHA: **PREHĽADNÁ SITUÁCIA ŠIRŠÍCH VZŤAHOV**			
KRAJ / OKRES: Banskobystrický/ Veľký Krtíš	ČASŤ: D.	VYKRES Č.: 1.	ČÍSLO SÚPRAVY:
DÁTUM: 12/2023			
STUPEŇ: DSPRS			
MIERKA: 1:25 000			
POČET A4: 6xA4			
Č. ZÁKAZKY: 2023/0212			