




M 1 : 50

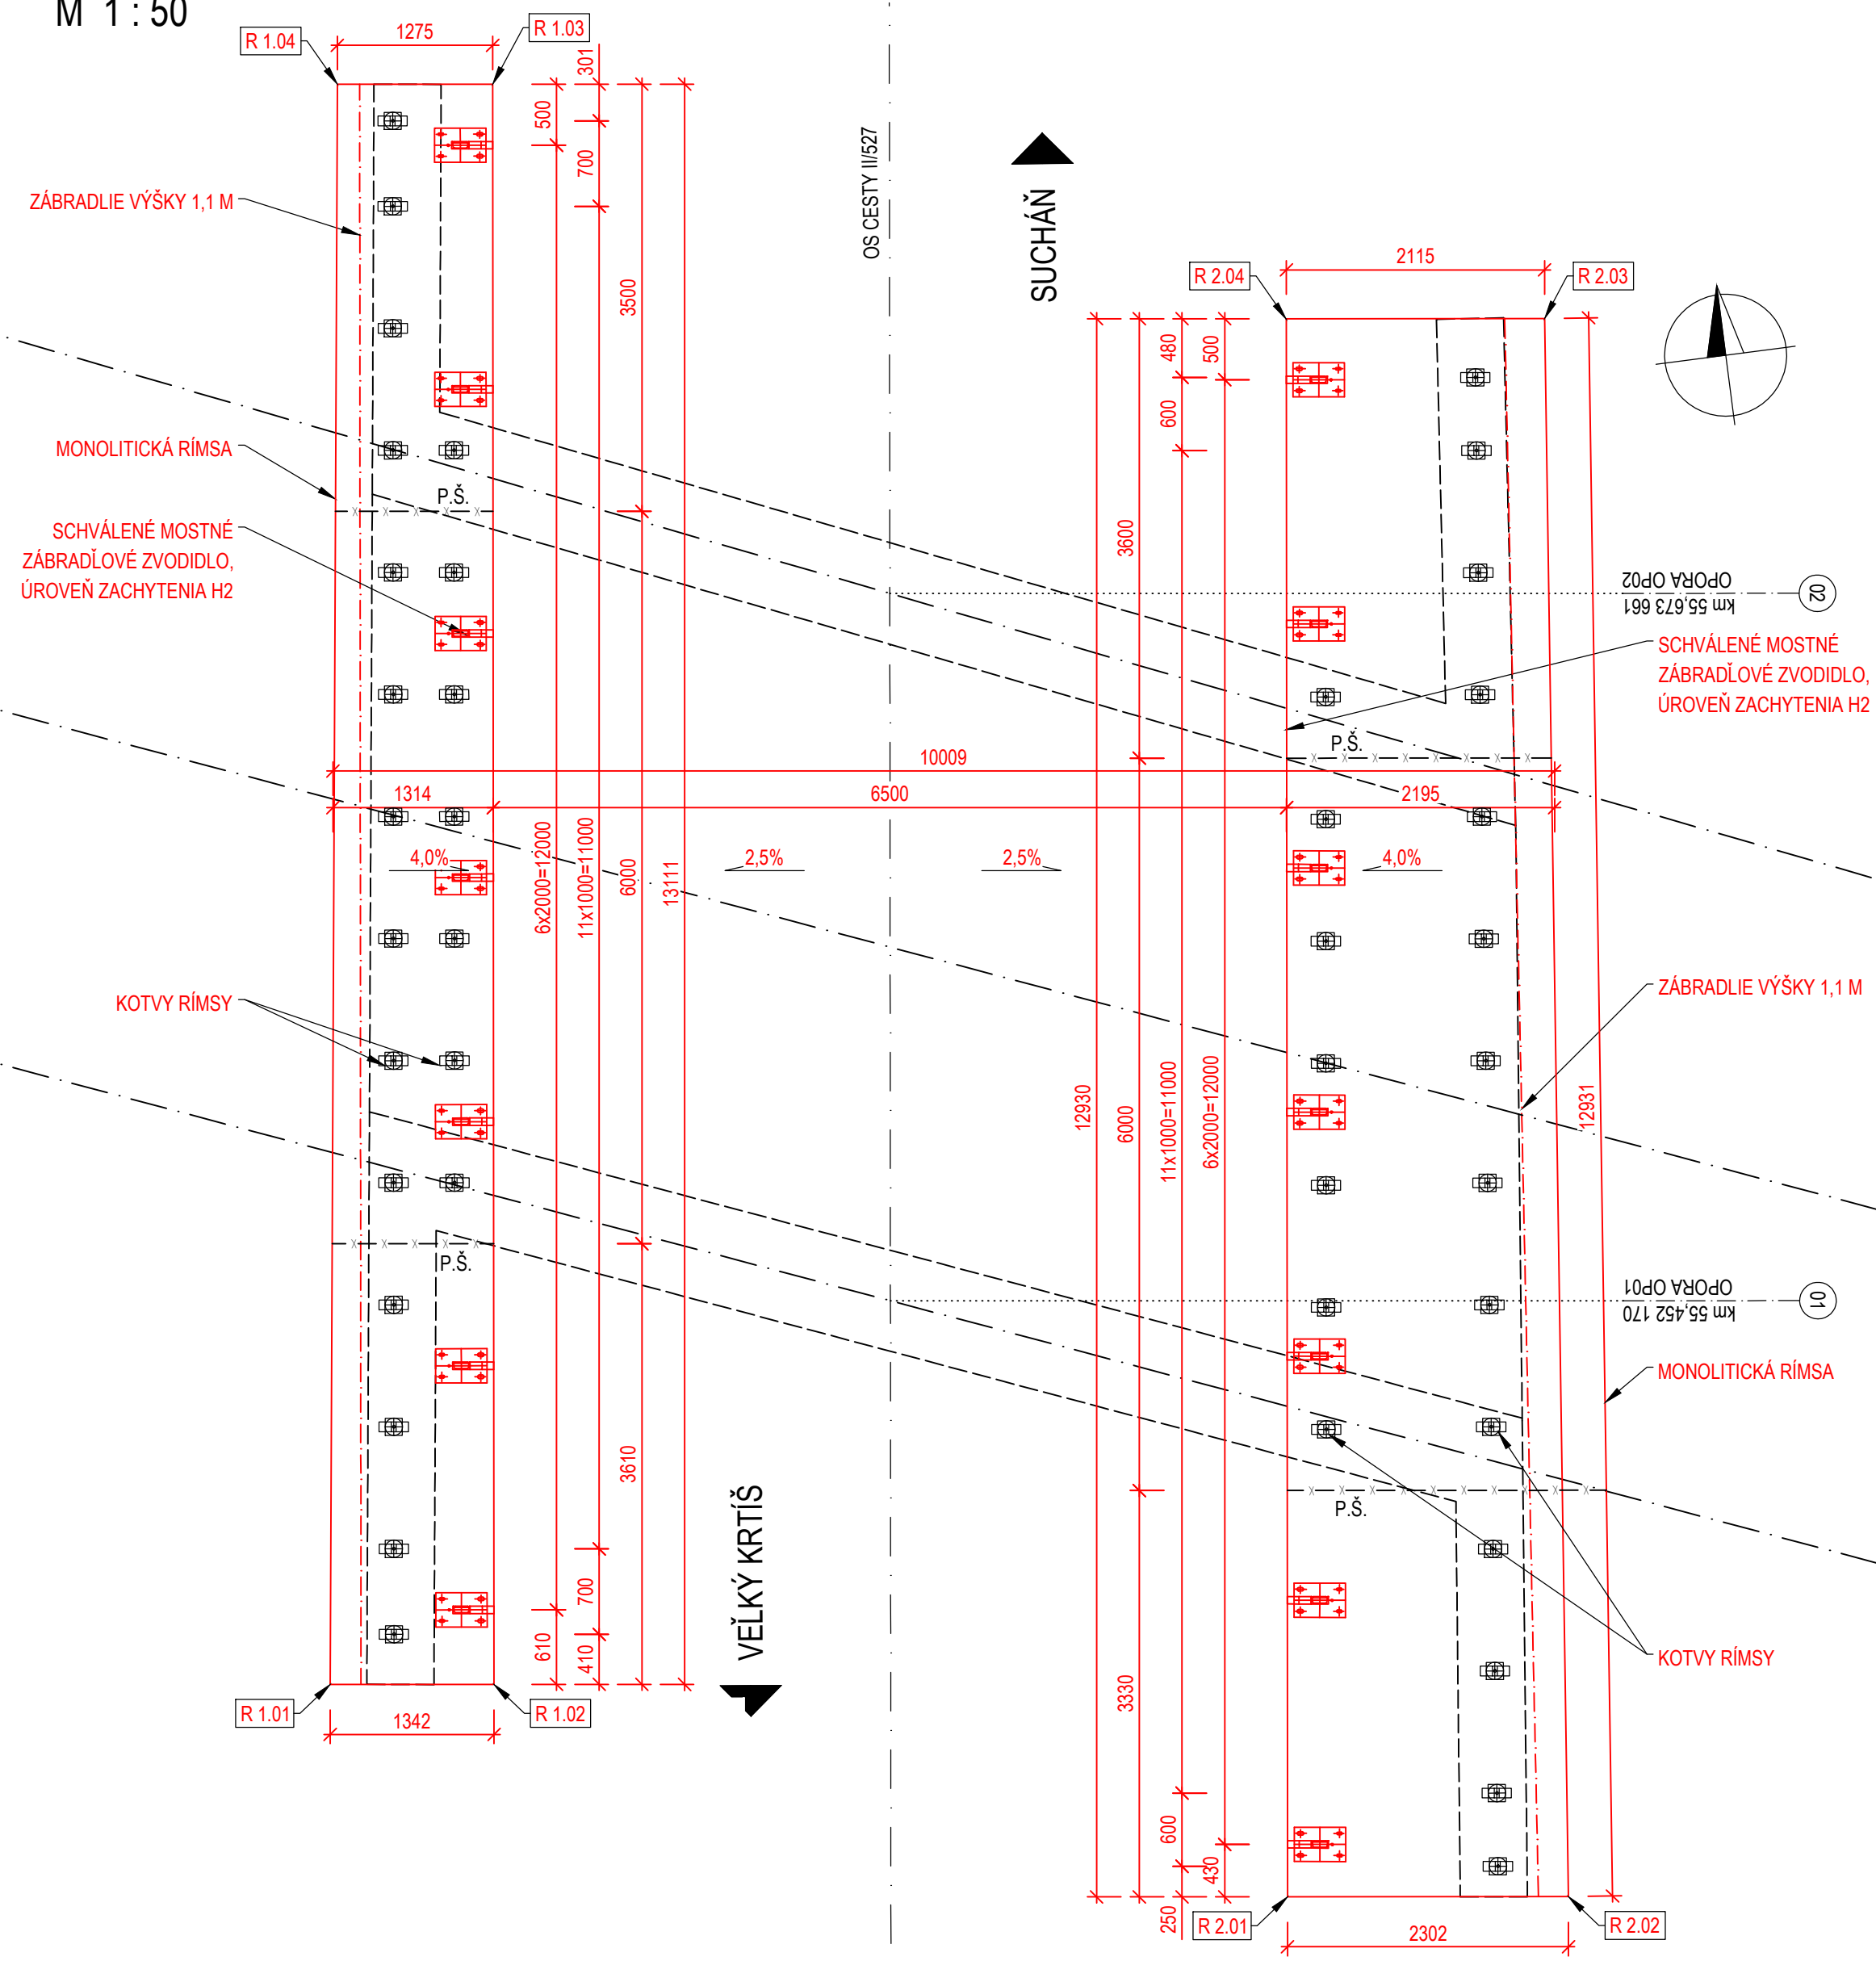


M 1 : 50

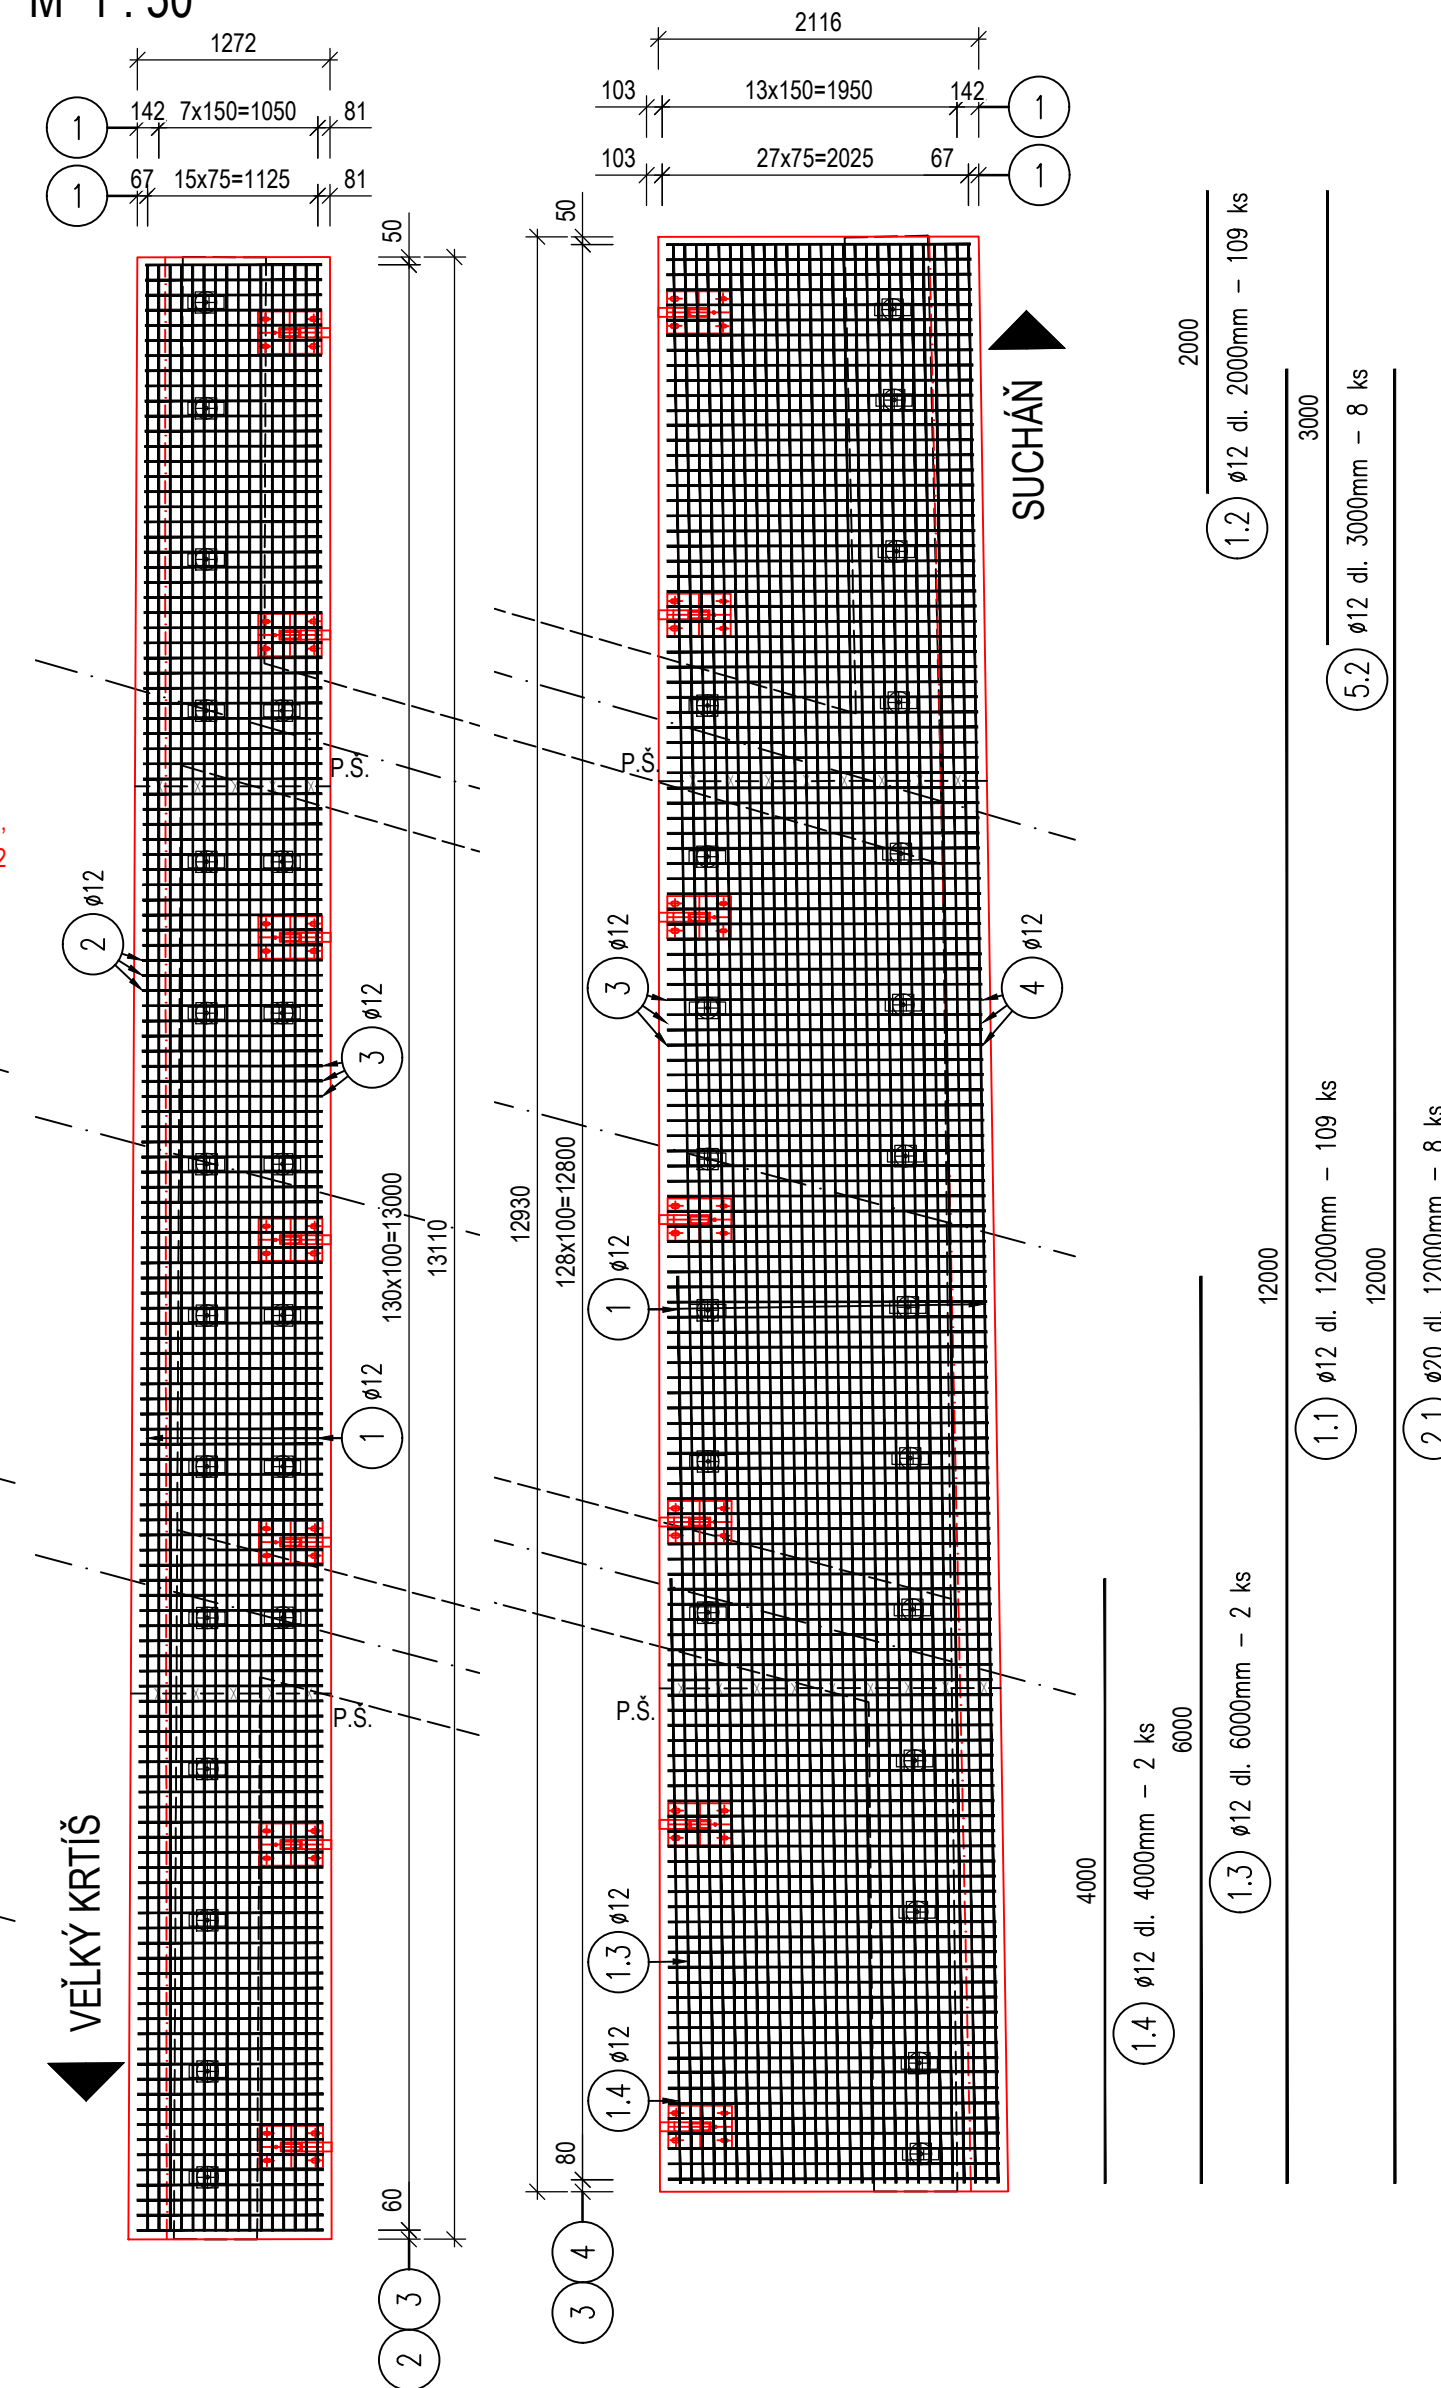

M 1 : 25

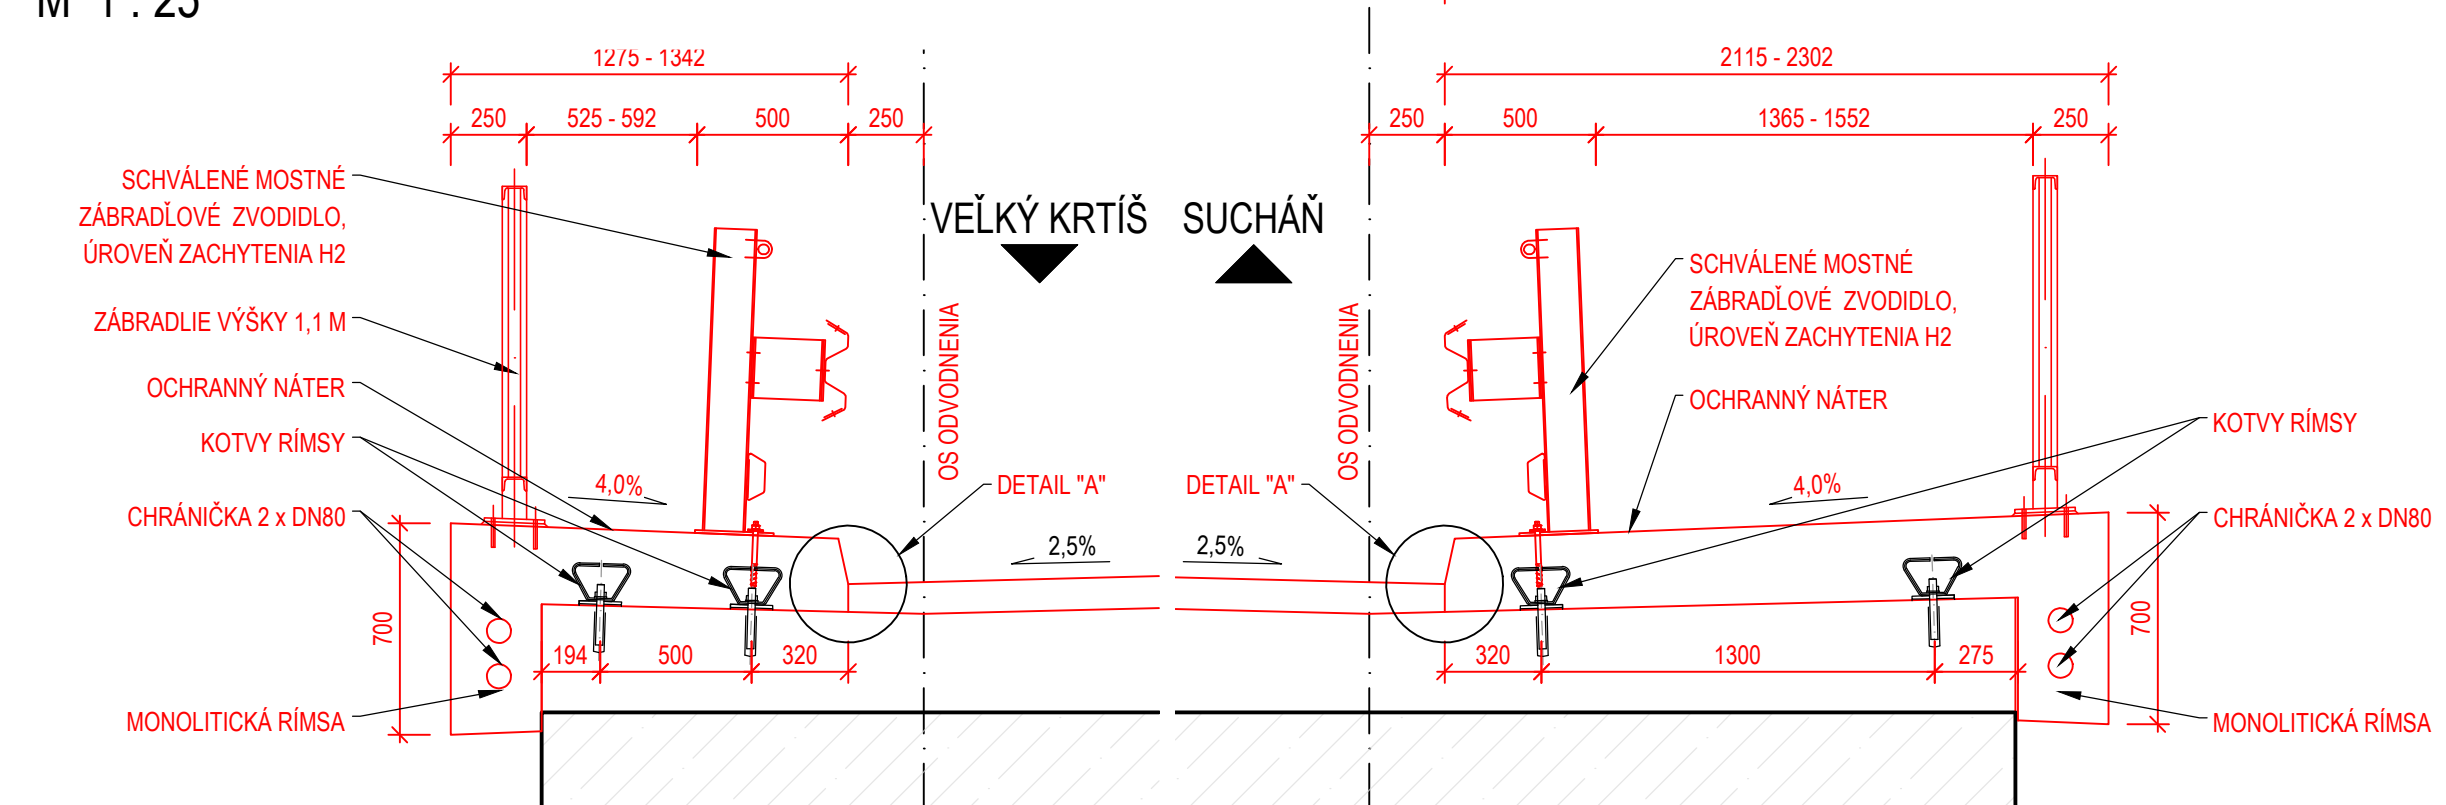

M 1 : 25

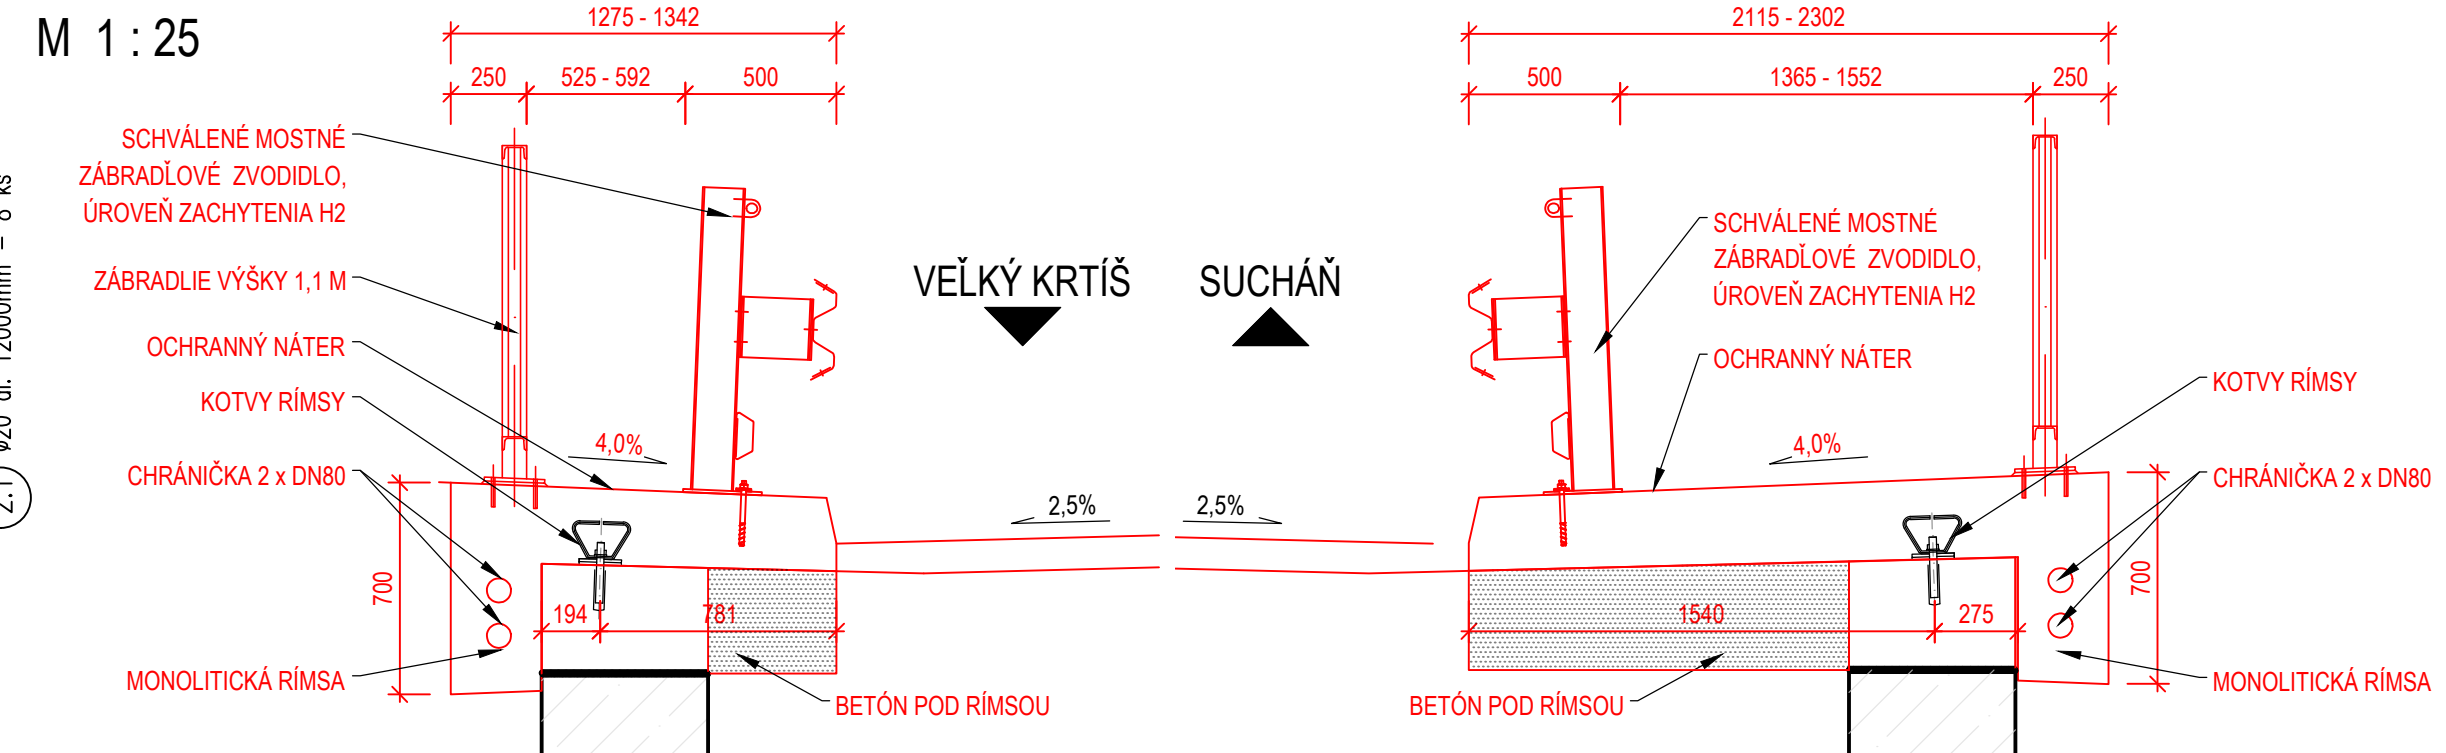


PODĽA STN EN 206+A2  
MONOLITICKÁ RÍMSA


DLE STN EN 10080 A STN 42 0139  
BETONÁRSKA VÝSTUŽ

M 1 : 1


## HORNÝ POVRCH

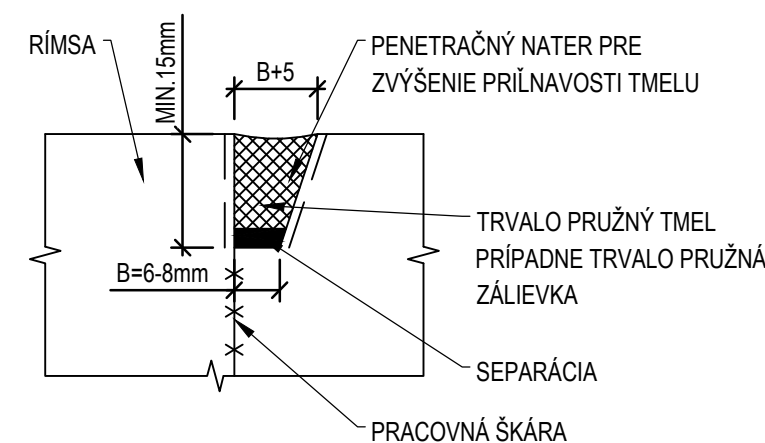


## ZVISLÝ POVRCH

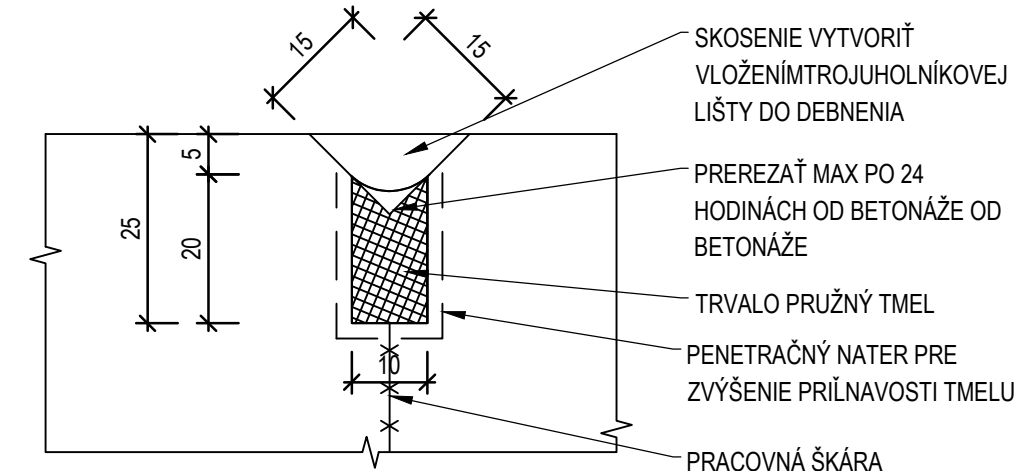

## M 1:5

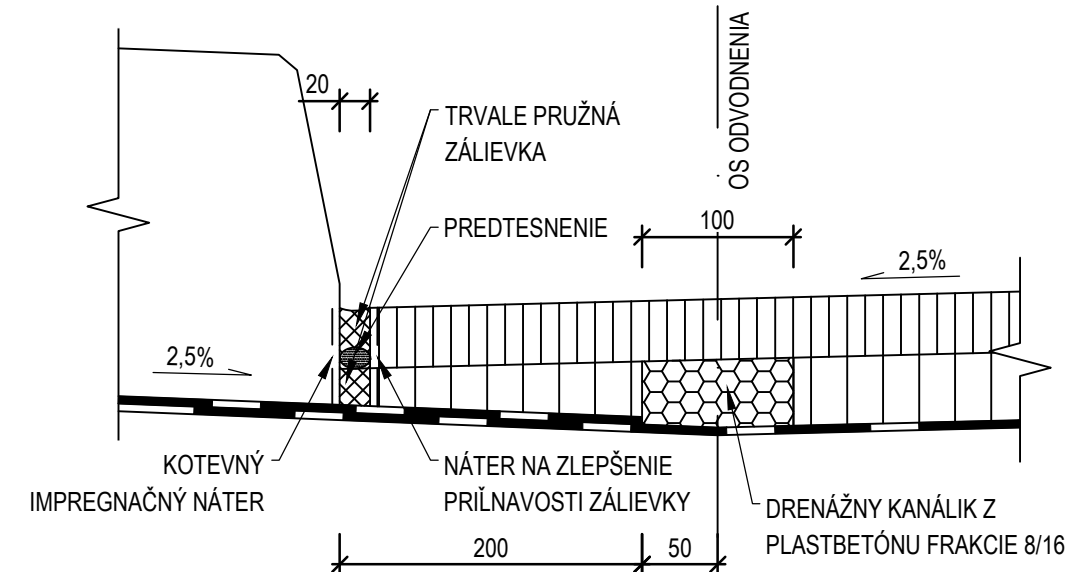

M 1 : 25

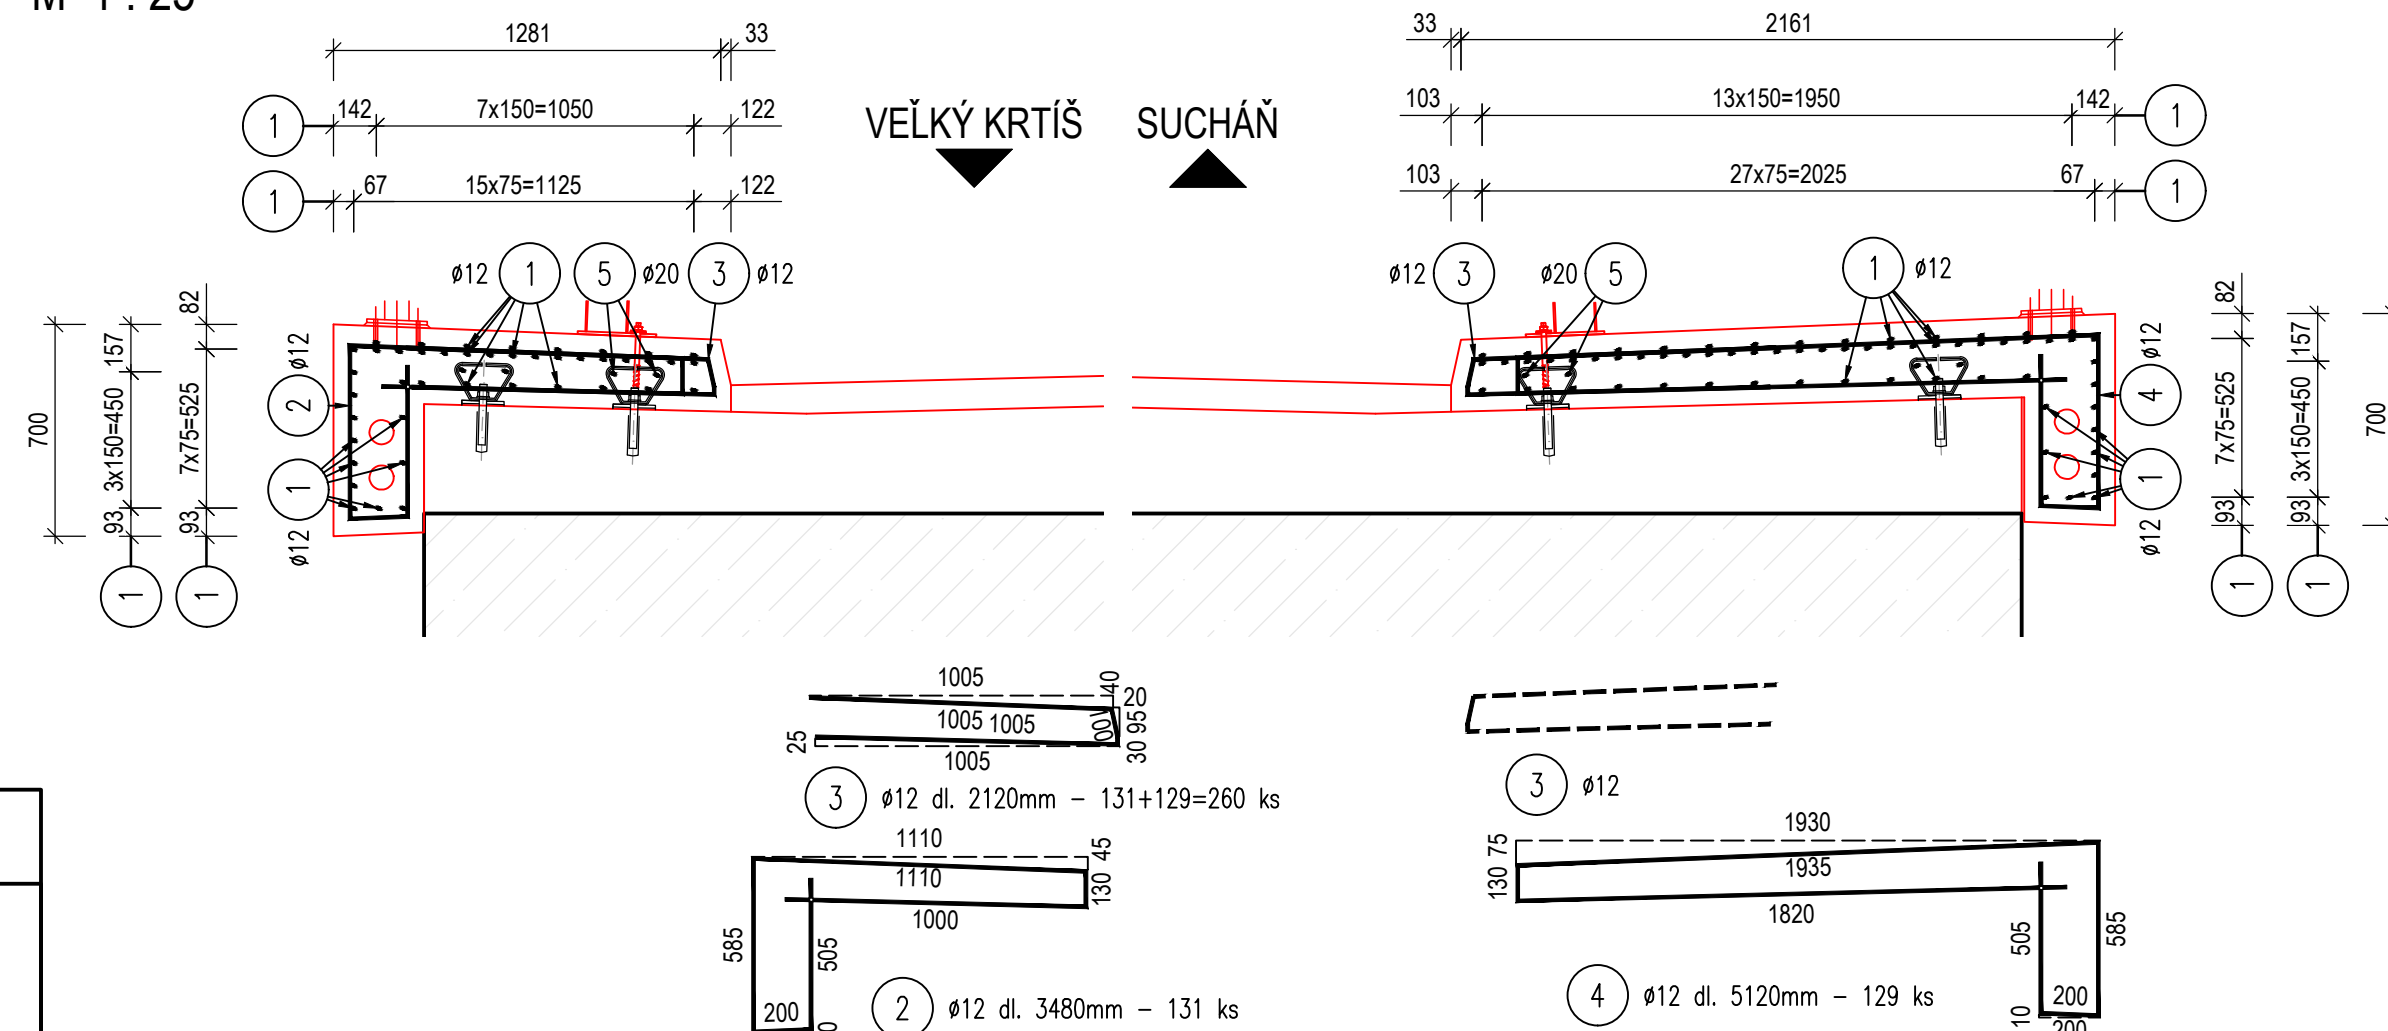

1. TVAR OBRUBY SA PRÍSŔOŠŔO POUŽÍTEMU ZVODIDLU.
2. PRI POUŽITÍ VLAKNOTÉHO JE POTREBNÉ UPRAVIŤ VÝSTUŽ RÍMS.
3. VŠETKY BETÓNOVÉ POLOHY V STYKU SO ZEMINOU BUDÚ OPATRENÉ 1X PENETRAČNÝM A 2X ASFALTOVÝM NÁTEROM ZA STUJENÁ.
4. STYKOVÉ VÝSTUŽE POLOŽKA Č. 1 TREBA PRESTIEĎAŤ.
5. VŠETKY VÍDEĽNÉ OSTRÉ HRANY BUDÚ SKOSENE VLOŽENÍM TROJUHLNÍKOVEJ LATY 20X20MM DO DEBNENIA.
6. RÍMSY JE NUTNÉ BETÓNOVAŤ STRIEDAVO (KAŽDÝ DRUHÝ PRACOVNÝ CELOK).
7. PRE REALIZÁCIU SAMOTNÝCH MONOLITICKÝCH RÍMS BUDE PREDLOŽENÝ STATICKÝ VÝPOČET ZOHLÁDŇUJÚCI ZATAŽENIE NA STĹPK ZVODIDLA V ZMYSLÉ TPV DOODÁVATEĽA ZVODIDIEL. V STATICKOM POSÚDENÍ BUDE ZOHLÁDENÉ MNOŽSTVO, POLOHA KOTVENÝCH PRVKOV RÍMS A KONKRÉTNY MATERIÁL DOODÁVATEĽA CHEMICKÉHO KOTVENIA KOTVENÝCH PRVKOV RÍMS.

### PARAMETRE OHYBOVÝ VÝSTUŽ

	≥16	≥16
dr	40	70

### KRYTIE VÝSTUŽE

NOSNÁ ALEBO ROZDELOVACIA VÝSTUŽ

KRYTIE MINIMÁLNE  
 KRYTIE MINIMÁLNE

OBJEDNÁVATEL:		ZHOTOVITEĽ:	
			
<b>BANSKOBYSTRICKÝ SAMOSPRÁVNÝ KRAJ</b> Námestie SNP 23, 974 01 Banská Bystrica		<b>AFRY CZ s.r.o.</b> ORGANIZAČNÁ ZLOŽKA SLOVENSKO PLYNÁRENSKÁ 7/A 821 09 BRATISLAVA tel.: +421 908 136 191 <a href="http://www.afry.cz">www.afry.cz</a>	
HLAVNÝ INŽINIER PROJEKTU:	ZODPOVEDNÝ PROJEKTANT:	VYPRACOVAL:	KONTROLOVAL:
Ing. Ľubica Cigerová	Ing. Ján Lamparský	Ing. Ján Lamparský	Ing. Peter Holý
NÁZOV STAVBY:			
<b>REKONŠTRUKCIA CESTY A MOSTOV II/527 VEĽKÝ KRTÍŠ – SUCHÁŇ          (HRANICA OKRESU VK/KA);          KUMULATÍVNE STANIČENIE KM 48,947 - 67,587; V. ETAPA; ÚSEK 2.</b>			
STAVEBNÝ OBJEKT:	SO 204-00 Most ev. č. 527 - 28 v km 55,414 cez potok Riečka pred časťou obce Modrý Kameň-Riečiky		
PRÍLOHA:	TVAR A VÝSTUŽ RÍMS		
KRAJ / OKRES:	Banskobystrický/ Veľký Krtíš	ČASŤ:	VYKRES Č.:
DÁTUM:	12/2023	D.	4.
STUPEŇ:	DSPRS		
MIERKA:	1:50, 1:25, 1:5, 1:1		
POČET A4:	8xA4		
Č. ZÁKAZKY	2023/0212	ČÍSLO SÚPRAVY:	