

LEGENDA :

- 470/1

KATASTRÁLNE ČÍSLA POZEMKOV
- EXISTUJÚCI POLOHOPIŠ + KATASTRÁLNE HRANICE POZEMKOV
- HRANICA AREÁLU MATERSKEJ ŠKÓLKY
- RIEŠENÉ OBJEKTY MATERSKEJ ŠKÓLKY
- RIEŠENÝ OBJEKT PRESTREŠENIA ÁTRIA
- NOVÉ OKAPOVÉ CHODNÍKY
- PAVILÓN A - 36 m2
- PAVILÓN B - 32 m2
- PAVILÓN C - 36 m2
- HOSPODÁRSKY - PAVILÓN - 28 m2
- PREDPOKLADANÁ TRASA JESTVUJÚCEJ SPLAŠKOVEJ KANALIZÁCIE
- EXISTUJÚCE REVÍZNE KANALIZAČNÉ ŠACHTY
- EXISTUJÚCA ULIČNÁ VPUŠŤ DAŽDOVEJ KANALIZÁCIE
- EXISTUJÚCI LAPAČ TUKOV
- PREDPOKLADANÁ TRASA EXISTUJÚCEJ VODOVODNEJ PRÍPOJKY
- HLAVNÉ VSTUPY DO JEDNOTLIVÝCH OBJEKTOV
- JESTVUJÚCI DOPRAVNÝ VLAZD A VSTUP NA POZEMOK
- NAVRHOVANÝ AREÁLOVÝ ROZVOD SPLAŠKOVEJ KANALIZÁCIE
- DO JESTVUJÚCEHO AREÁLOVEHO ROZVODU
- ZOZNAM STAVEBNÝCH OBJEKTOV:
- SO 01 - PAVILÓN A
- SO 02 - PAVILÓN B
- SO 03 - PAVILÓN C
- SO 04 - HOSPODÁRSKY - PAVILÓN
- SO 05 - ÁTRIUM - PRESTREŠENIE

SO 01 - PAVILÓN A

SO 02 - PAVILÓN B


SO 03 - PAVILÓN C

SO 04 - HOSPODÁRSKY - PAVILÓN

SO 05 - ÁTRIUM - PRESTREŠENIE



±0.000 = 159,55 m.n.m

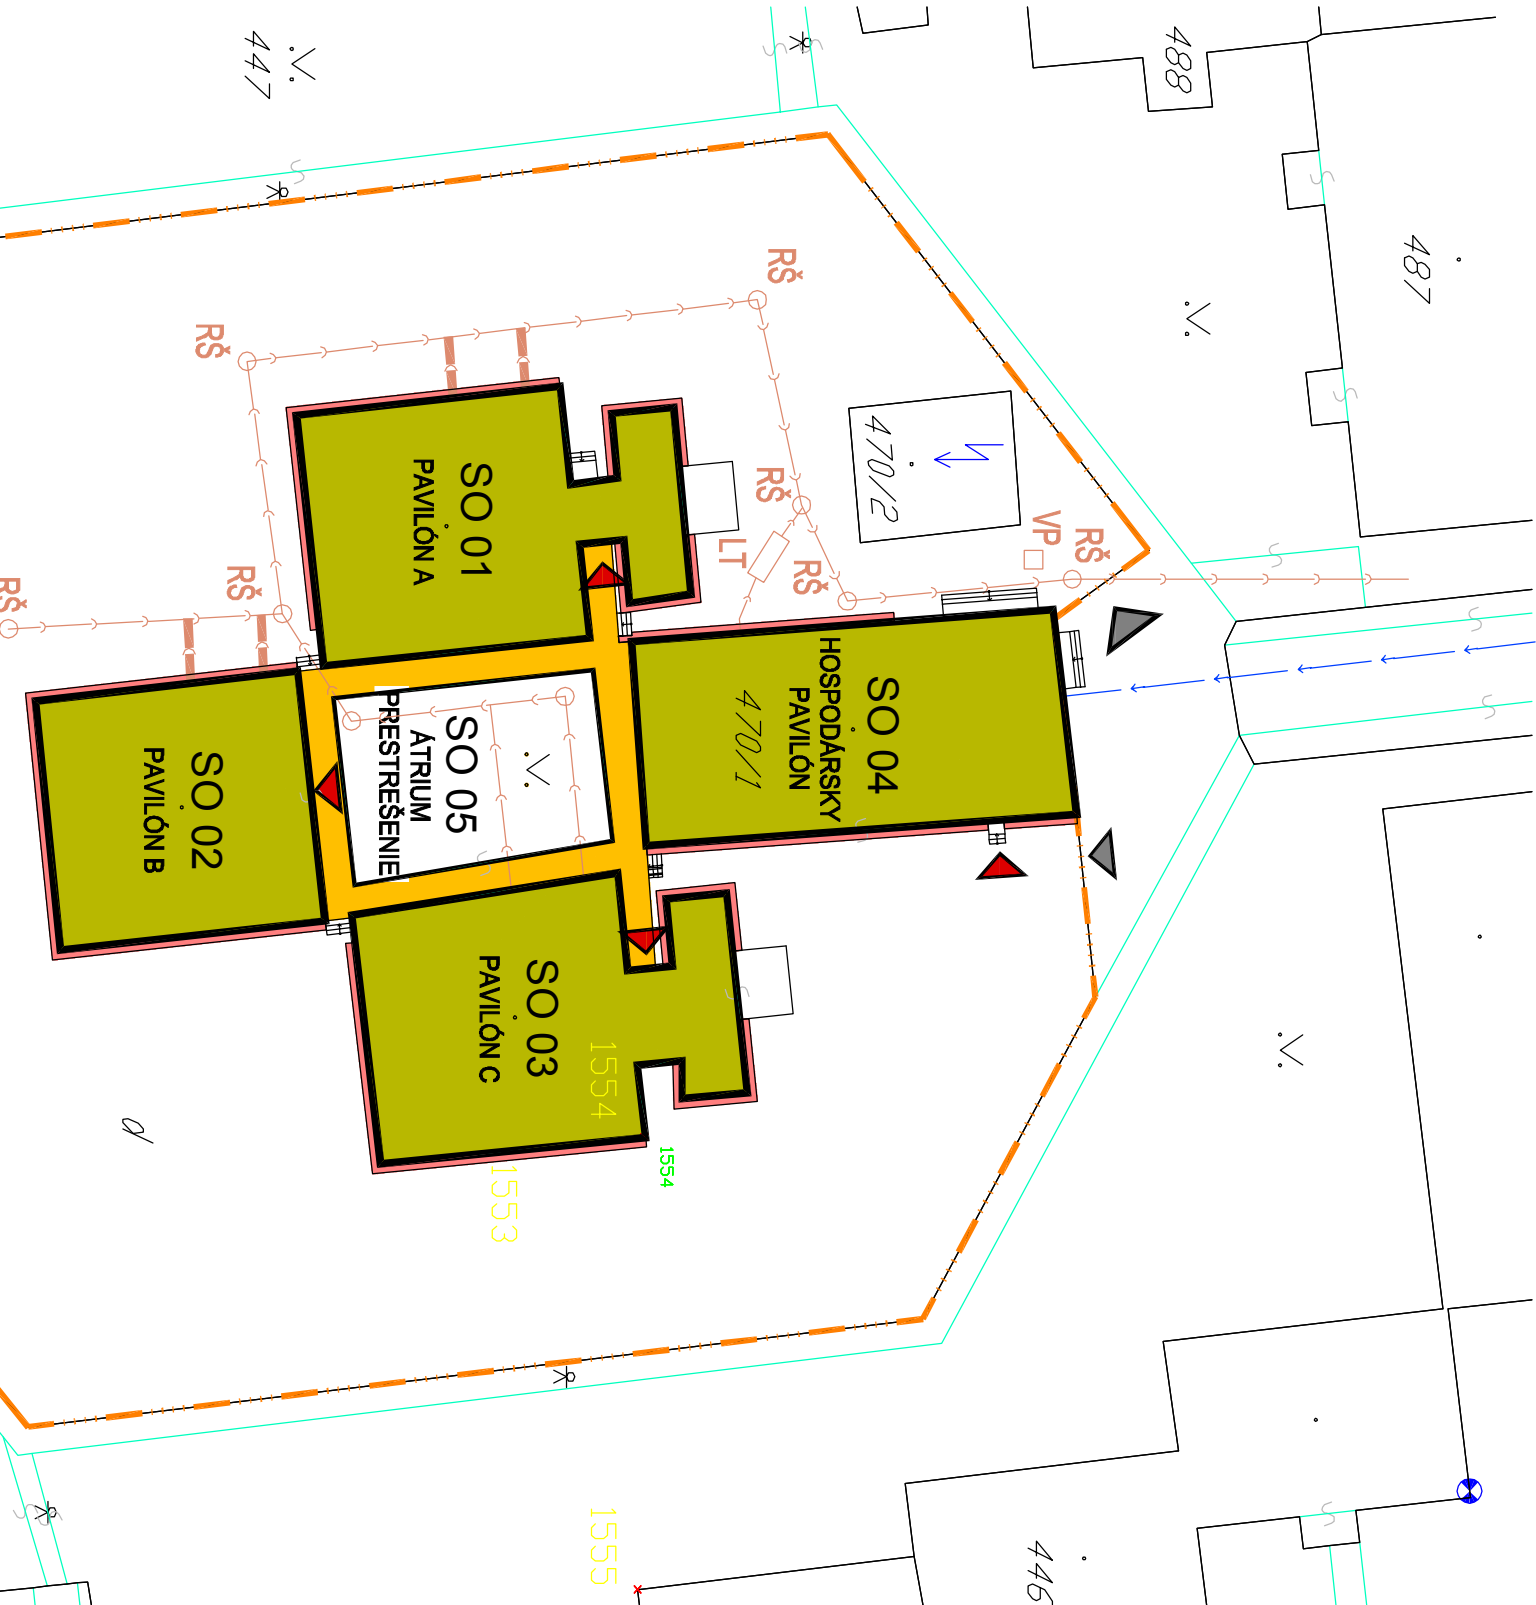

REALIZAČNÝ PROJEKT

SC STATIK, s.r.o.

Tr. A. Hlinku 19, 949 01 Nitra, mobil 0903 461 146

názov stavby:

**Rekonštrukcia a modernizácia
materskej školy na Ul. Okružná č. 23
/pav. A, B, C a hospodárska časť/ - Levice**

investor:

Mesto Levice, Mestský úrad Levice, Námestie hrdinov 1, 934 01 Levice

parcelsa č.: 470/1

generálny projektant :

SC STATIK, s.r.o.	dátum:	08 / 2016
Ing. František Škvarka	stupeň:	RP

spracovateľ projektovej časti:

ING. RASTISLAV ILDŽA	formát:	2 X A4
Tichý 3, 934 01 Levice	mierka:	1 : 500

zodpovedný projektant:

ING. RASTISLAV ILDŽA	vypracoval:	ING. RASTISLAV ILDŽA
----------------------	-------------	----------------------

časť :

ARCHITEKTONICKO STAVEBNÉ RIEŠENIE

číslo výkresu:	sada:	pečiatka:
----------------	-------	-----------

obsah :

**CELKOVÁ A
KOORDINAČNÁ
SITUÁCIA**

rozmery v projekte je nutné pri realizácii prispôbiť reálnym mieram a podmienkam na stavbe