
 





LEGENDA POV


- 


RIEŠENÉ OBJEKTY
- 


OPLOTENIE STAVENISKA = JESTVUJÚCE OPLOTENIE ŠKÔLY
- 


HRANICA POZEMKU INVESTORA
- 


PRÍSTUP NA STAVENISKO
- 


STAVENISKOVÁ DOPRAVA
- 


SOCIÁLNE ZARIADENIE STAVENISKA
- 


WC V JEDNOTLIVÝCH PAVILÓNOCH
- 


S MOŽNOSŤOU POUŽITIA PRI VÝSTAVE
- 


PRENOSNÝ PLECHOVÝ SKLAD
- 

ODBERNÉ MIESTO EL. ENERGIE
- 

ODBERNÉ MIESTO VODY
- 

PLOŠNÁ REZERVA NA DOČISTENIE VOZIDIEL STAVBY
- 

POLOHA PREDMONTÁŽNEHO A SKLADOVÉHO ZÁZEMIA
- 

STAVBY
- 

SILLO NA SUCHÚ METKOVÚ ZMES

LEGENDA :

- 

470/1 KATASTRÁLNE ČÍSLO POZEMKOV
- 

EXISTUJÚCI POLOHOPIS + KATASTRÁLNE HRANICE POZEMKOV
- 

HRANICA AREÁLU MATERSKEJ ŠKÔLY
- 

PREDPOKLADANÁ TRASA JESTVUJÚCEJ SPAŠKOVEJ KANALIZÁCIE
- 

EXISTUJÚCE REVÍZNE KANALIZAČNÉ ŠACHTY
- 

EXISTUJÚCA ULIČNÁ VPUŠŤ DAŽDOVEJ KANALIZÁCIE
- 

EXISTUJÚCI LPAČ TUKOV
- 

PREDPOKLADANÁ TRASA EXISTUJÚCEJ VODOVODNEJ PRÍPOJKY
- 

HLAVNÉ VSTUPY DO JEDNOTLIVÝCH OBJEKTOV
- 

JESTVUJÚCI DOPRAVNÝ VLAZD A VSTUP NA POZEMOK
- 

NAVROHOVANÝ, AREÁLOVÝ ROZÝOD SPAŠKOVEJ KANALIZÁCIE
- 

DO JESTVUJÚCEHO AREÁLOVÉHO ROZVODU
- ZOZNAM STAVEBNÝCH OBJEKTOV:


SO 01 - PAVILÓN A

SO 02 - PAVILÓN B

SO 03 - PAVILÓN C

SO 04 - HOSPODÁRSKY - PAVILÓN

SO 05 - ÁTRIUM - PRESTREŠENIE

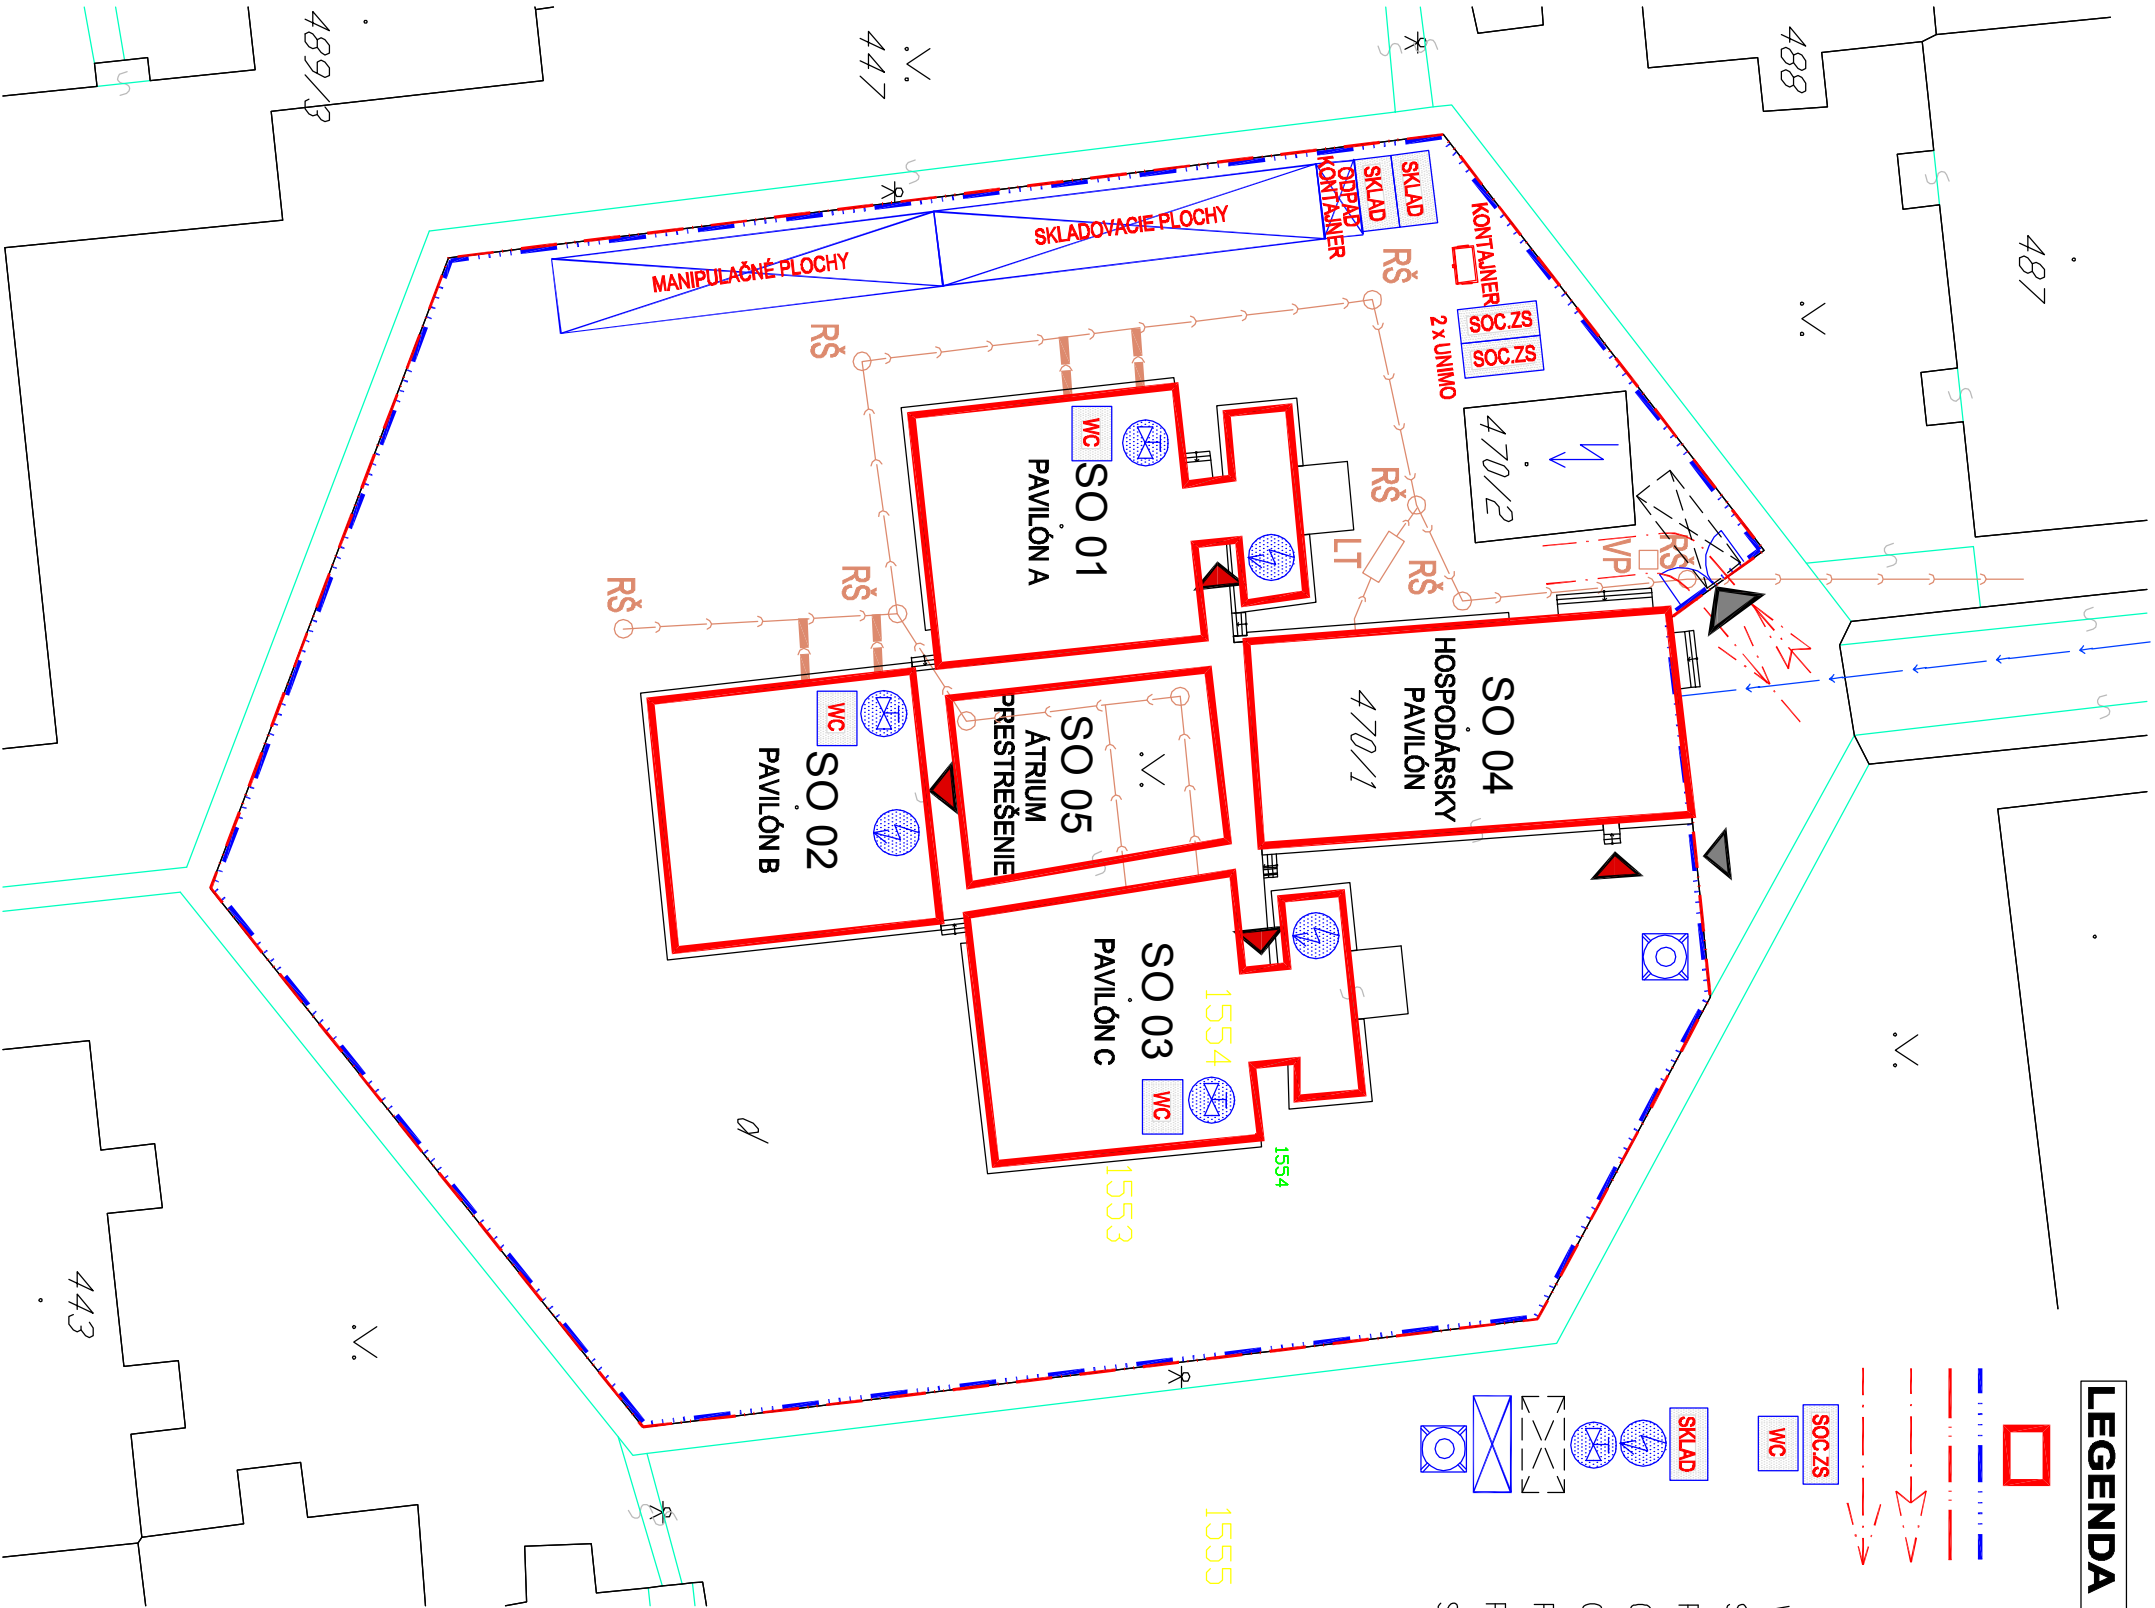

generálny projektant :		SC STATIK, s.r.o.		08 / 2016	
Ing. František Škvarka		Ing. RASTISLAV ILDŽA		RP	
spracovateľ projektovej časti:		Tichá 3, 934 01 Levice		formát: 2 X A4	
zodpovedný projektant:		ING. RASTISLAV ILDŽA		mierka: 1 : 500	
objekt :		PAVILÓN A, B, C, HP a ÁTRIUM		vyracovali:	
časť :		POV		ING. RASTISLAV ILDŽA	
obsah :		číslo výkresu:		sada:	
				pečiatka:	

SITUÁCIA  
POV

01

*[Signature]*

názov stavby: **Rekonštrukcia a modernizácia materskej školy na Ul. Okružná č. 23 /pav. A, B, C a hospodárska časť/ - Levice**

investor: Mesto Levice, Mestský úrad Levice, Námestie hrdinov 1, 934 01 Levice parcela č.: 470/1

SC STATIK, s.r.o.

Tr. A. Hlinku 19, 949 01 Nitro, mobil 0903 461 146

REALIZAČNÝ PROJEKT

±0.000 = 159,55 m.n.m

