

I.dz. TT/386/eod1477/05/21 Piekary Śląskie, 8.06.2021r.

**DSW PROJEKT SP. Z O. O.**  
**ul. Św. Barbary 14/36**  
**41 – 516 Chorzów**

**Dotyczy:** lokalizacji hydrantów zewnętrznych oraz modernizacji węzła wodomierzowego dla MSP nr 11 w Piekarach Śląskich przy ul. Śląskiej 8

W odpowiedzi na Państwa pismo w sprawie jw., Miejskie Przedsiębiorstwo Wodociągów i Kanalizacji w Piekarach Śląskich Sp. z o. o. informuje:

1. Najbliżej zlokalizowany, sprawny i wydajny hydrant dla MSP nr 11 znajduje się w rejonie budynku przy ul. Heneczka 1 (ok. 61m).
2. Kolejny sprawny i wydajny hydrant znajduje się pomiędzy budynkami przy ul. Heneczka 3-5, ale jego odległość od przedmiotowego budynku wynosi ok. 92m.
3. Za wydanie informacji dot. hydrantu, tj. wykonanie pomiaru wydajności hydrantu specjalistycznym urządzeniem pomiarowym wraz z wydaniem wyników w formie pisemnej pobierana jest opłata (cena za usługi 1 punkt) zgodnie z załączonym cennikiem. W momencie wyrażenia zgody na obciążenie Państwa w/w opłatą zostaną przesłane protokoły stanu technicznego przedmiotowych hydrantów.
4. Na przyłączy wody należy zabudować jeden wodomierz, tj. wodomierz główny, którego wskazania będą podstawą do wystawienia faktury za wodę na cele bytowe i p.poż. Zgodnie z informacjami przekazanymi w otrzymanym od Państwa piśmie przewidziany do zabudowy wodomierz to Itron Flodis DN32mm, Q3=10m<sup>3</sup>/h. Odpowiedzialny za dobór średnicy wodomierza głównego jest projektant. Rozdział instalacji na bytową i przeciwpożarową ma odbywać się za wodomierzem głównym.
5. Roboty związane z pracami w rejonie węzła wodomierzowego należy wykonywać pod nadzorem MPWiK w Piekarach Śląskich sp. z o. o., na co należy przesłać zlecenie. Dokładne umiejscowienie oraz schemat węzła wodomierzowego należy uzgodnić z Działem Eksploatacji Sieci Wod. – Kan.

Załączniki:

1. Cennik usług
2. Plan sytuacyjny z lokalizacjami hydrantów

Rozdzielnik:

- 1 x Adresat
- 1 x TS
- 1 x a/a

Opracowała: Joanna Idzik, tel. 32 287 98 02 wew. 362


Z poważaniem

DYREKTOR TECHNICZNY  
*Małota*  
mgr inż. Izabela Małota



## Temat: SIP Piekary Śląskie

Komentarz: Szkoła Podstawowa nr 11 - lokalizacja hydrantów

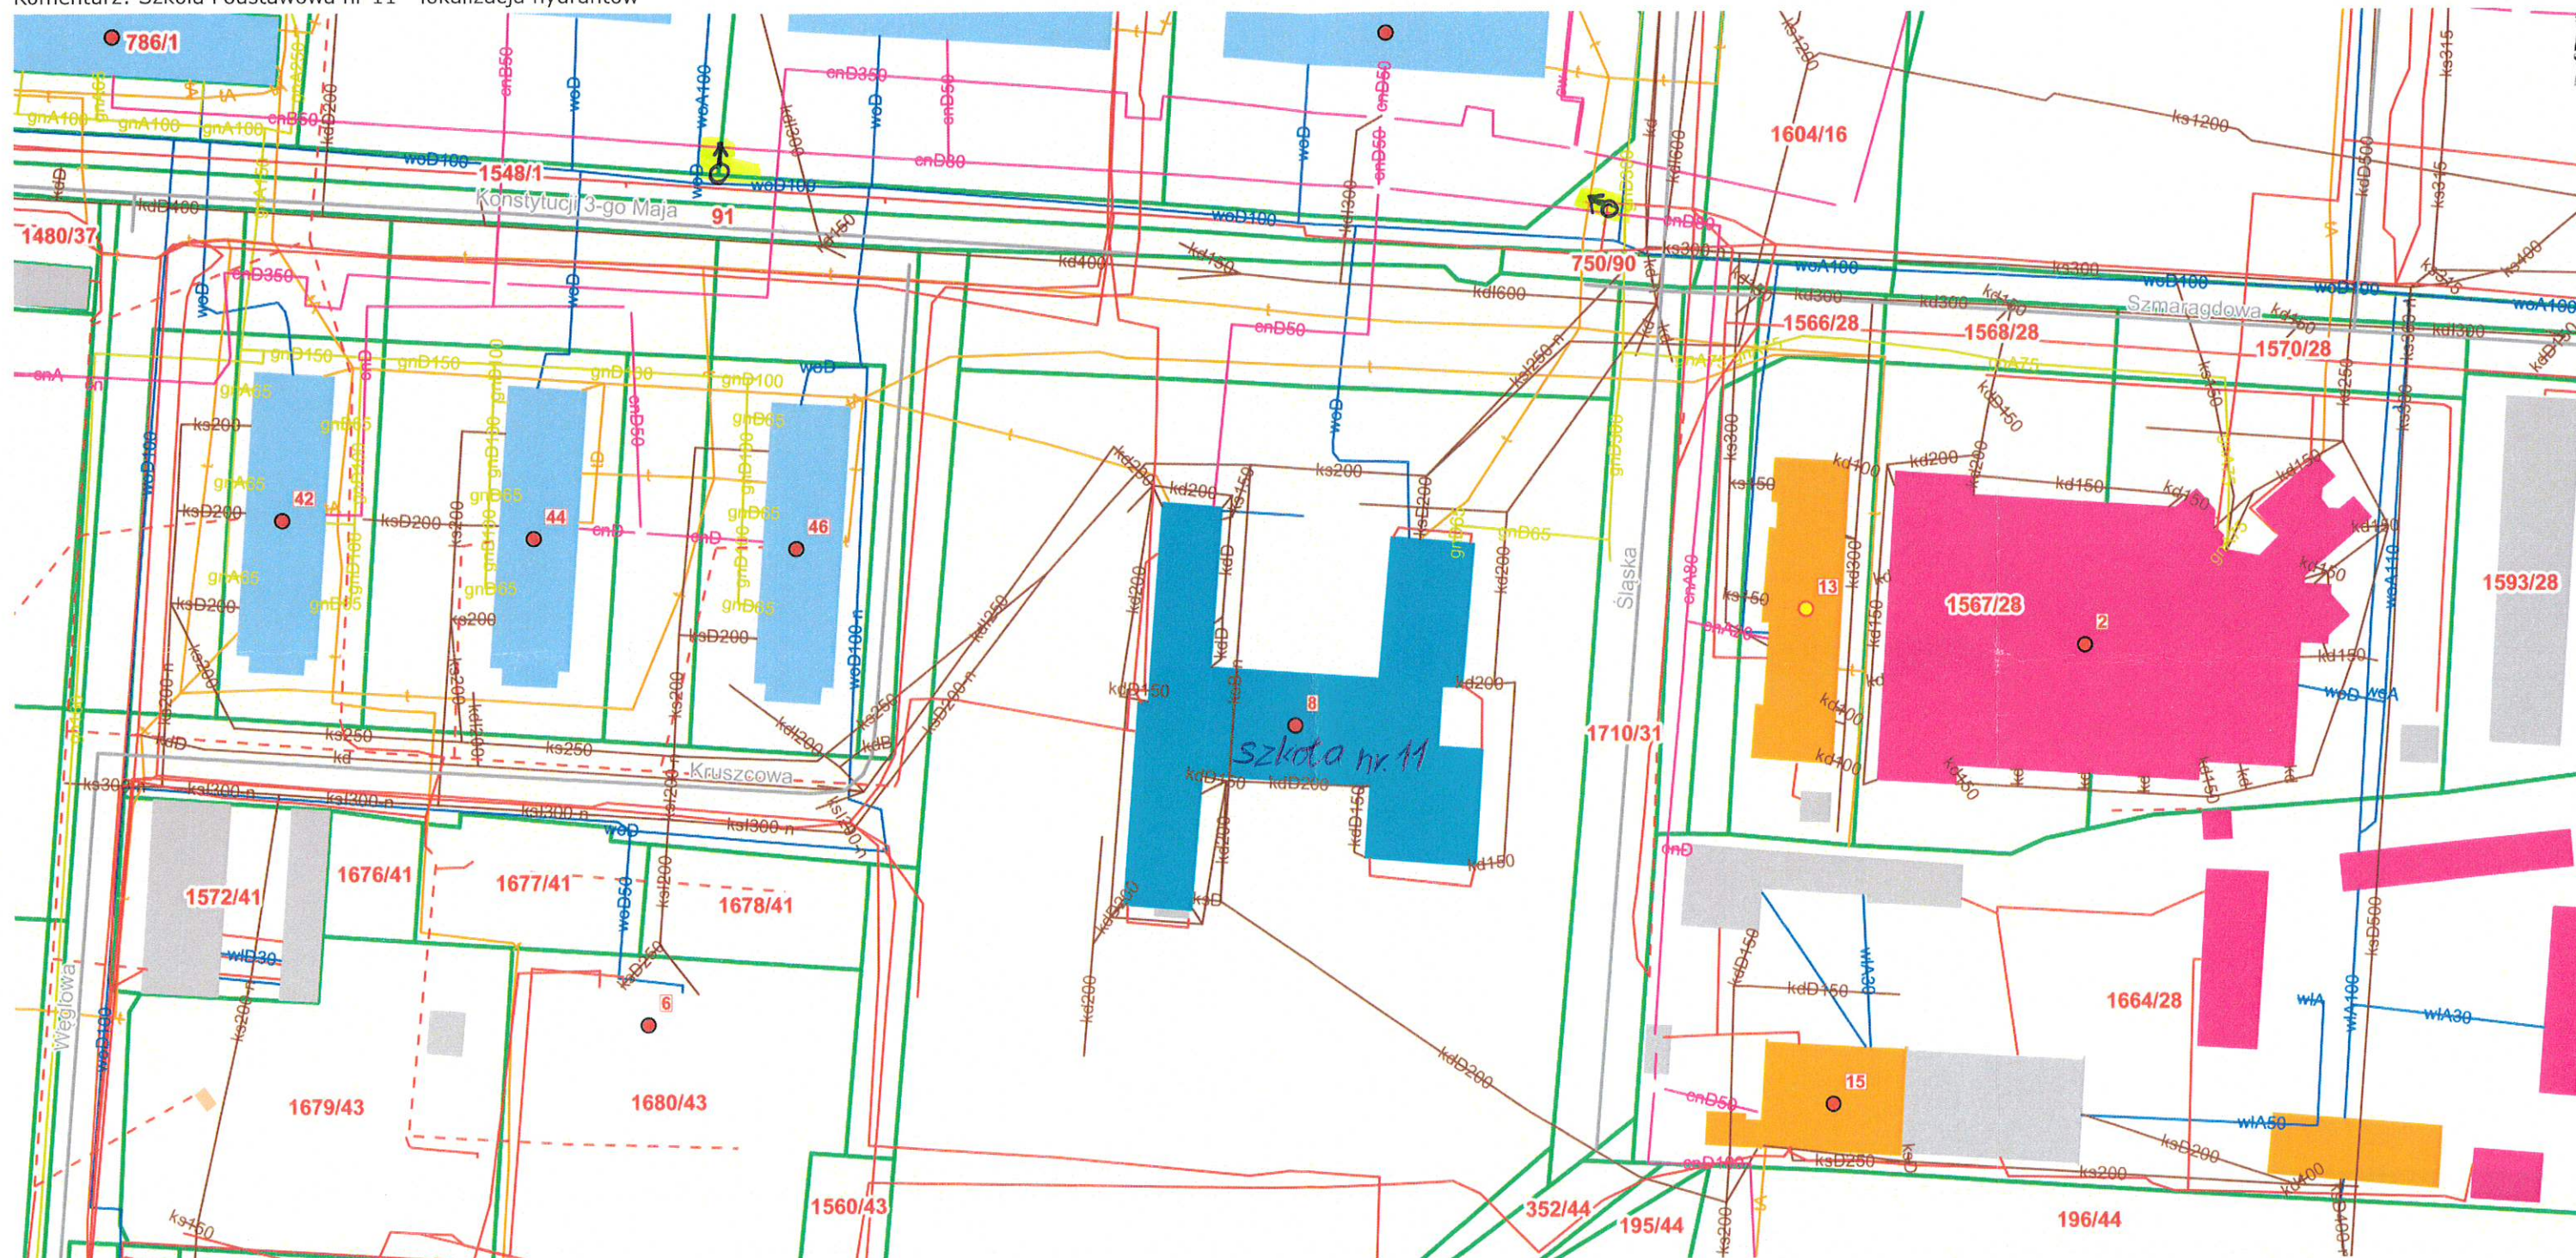

Skala: 1:1000

Współrzędne środka mapy: X: 5583997.6088 Y: 6568403.5987

## LEGENDA:

● - sprawne i wydajne hydranty  
w rejonie KSP nr 11