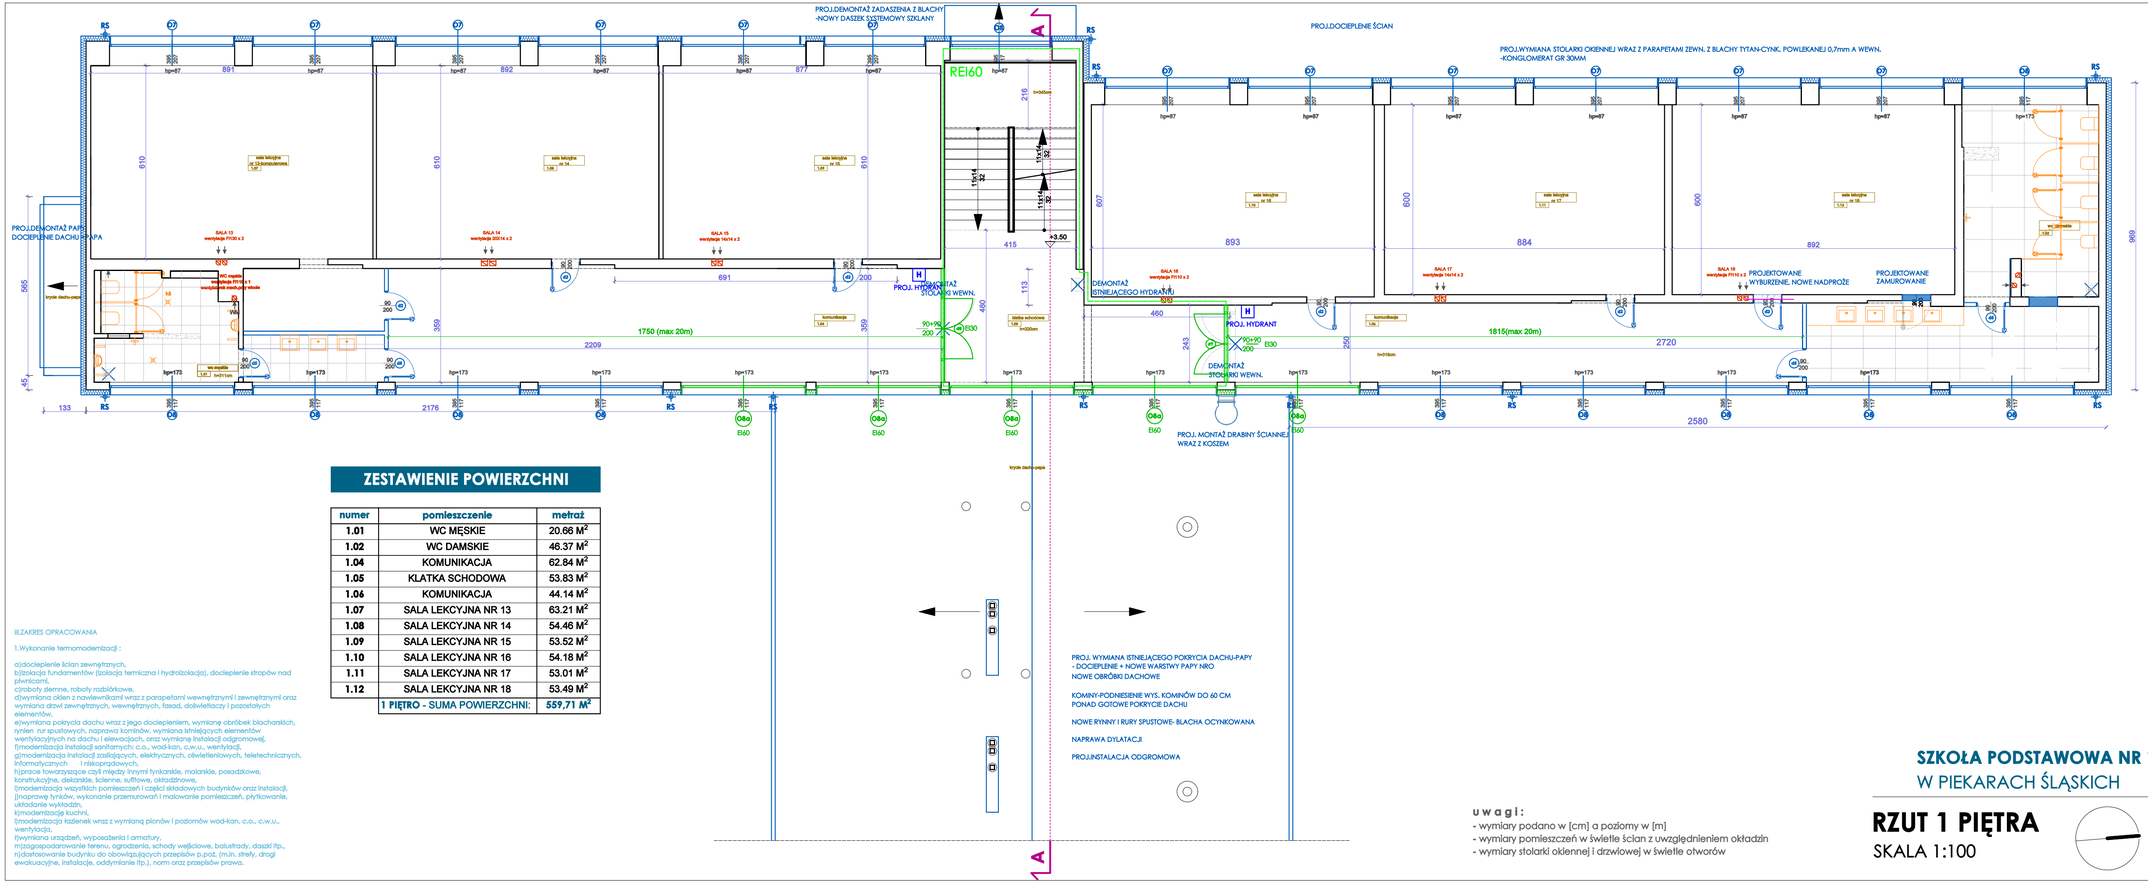

ZESTAWIENIE POWIERZCHNI

numer	pomieszczenie	metraż
1.01	WC MĘSKIE	20.66 M²
1.02	WC DAMSKIE	46.37 M²
1.04	KOMUNIKACJA	62.84 M²
1.05	KLATKA SCHODOWA	53.83 M²
1.06	KOMUNIKACJA	44.14 M²
1.07	SALA LEKCYJNA NR 13	63.21 M²
1.08	SALA LEKCYJNA NR 14	54.46 M²
1.09	SALA LEKCYJNA NR 15	53.52 M²
1.10	SALA LEKCYJNA NR 16	54.18 M²
1.11	SALA LEKCYJNA NR 17	53.01 M²
1.12	SALA LEKCYJNA NR 18	53.49 M²
	1 PIĘTRO - SUMA POWIERZCHNI:	559,71 M²

II.ZAKRES OPRACOWANIA

1.Wykonanie termomodernizacji :

a)docieplenie ścian zewnętrznych,
b)izolacja fundamentów (izolacja termiczna i hydroizolacja), docieplenie stropów nad piwnicami,
c)roboty ziemne, roboty rozbiórkowe,
d)wymiana okien z nawiewnikami wraz z parapetami wewnętrznymi i zewnętrznymi oraz wymiana drzwi zewnętrznych, wewnętrznych, fasad, doświetlaczy i pozostałych elementów,
e)wymiana pokrycia dachu wraz z jego dociepleniem, wymianę obróbek blacharskich, rynien rur spustowych, naprawa kominów, wymiana istniejących elementów wentylacyjnych na dachu i elewacjach, oraz wymianę instalacji odgromowej,
f)modernizacja instalacji sanitarnych: c.o., wod-kan, c.w.u., wentylacji,
g)modernizacja instalacji zasilających, elektrycznych, oświetleniowych, telefechnicznych, informatycznych i niskoprądowych,
h)prace towarzyszące czyli między innymi tynkarskie, malarskie, posadzkowe, konstrukcyjne, deklarskie, ścienne, sufitowe, okładzinowe,
i)modernizacja wszystkich pomieszczeń i części składowych budynków oraz instalacji,
j)naprawę tynków, wykonanie przemurowań i malowanie pomieszczeń, płytkowanie, ułożdanie wykładzin,
k)modernizację kuchni,
l)modernizację kotłerni wraz z wymianą pionów i poziomów wod-kan, c.o., c.w.u., wentylacja,
ł)wymianę urządzeń, wyposażenia i armatury,
m)zagospodarowanie terenu, ogrodzenia, schody wejściowe, balustrady, daszki itp.,
n)dostosowanie budynku do obowiązujących przepisów p.poż, (m.in. strefy, drogi ewakuacyjne, instalacje, oddymianie itp.), norm oraz przepisów prawa.

LEGENDA DO RYSUNKU

Kratka wentylacyjna
Istniejąca ściana
Oznaczenie pomieszczenia
Proj. hydrant wg.branży sanitarnej
Proj.nowe nadproże wg. szczegółów PW
Proj.nowa ściana G-K system wg. szczegółów PW
Proj.wyburzenie wg. szczegółów PW
Proj.doocieplenie styropianem gr. wg audytu
Proj. docieplenie wełną miner.gr. wg audytu
Proj. demontażu
Proj. schemat aranżacji o wyposażenie pom.
Proj.zamurowania wg. szczegółów PW

Uwaga- część graficzną projektu rozpatrywać wraz z częścią opisową oraz projektem branży sanitarnej i elektrycznej.

PLAN SYTUACYJNY

segmenty:
A. szkolno-dydaktyczny
B. łącznik
C. stołówka
D. sala gimnastyczna

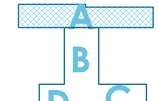

D S W PROJEKT S.P.Z O.O.
adres: ul. Św. Barbary 14/36, 41-514 Chorzów
e-mail: dsw@dswprojekt.pl
telefon: 736 249 068
strona: dswprojekt.pl

TEMAT:
TERMOMODERNIZACJA, PRZEBUDOWA I REMONT WRAZ Z PRZEBUDOWĄ, INSTALACJI WEWN. GAZU BUDYNKU PLACÓWKI OŚWIATOWEJ- MIEJSKA SZKOŁA PODSTAWOWA NR 11 W PIEKARACH ŚLĄSKICH

INWESTOR:
MIEJSKA SZKOŁA PODSTAWOWA NR 11 W PIEKARACH ŚLĄSKICH
41-940 PIEKARY ŚLĄSKIE UL. ŚLĄSKA 8

OBIEKT:
GMINA PIEKARY ŚLĄSKIE
Z SIEDZIBĄ W PIEKARACH ŚLĄSKICH , 41-940 UL. BYTOMSKA 84

PROJEKTANCI:			
proj.	branży architektonicznej	MGR INŻ. ARCH. LESZEK PLICHSKI	upr. nr 55/105/LO/03
proj.gł.bran.	branży architektonicznej	MGR INŻ. ARCH. KAMILA ŚLACHCIA	upr. nr 56/XLO/2016
proj.	branży konstrukcyjnej	MGR INŻ. DOROTA SITŁAK-WRÓBLEWICZ	upr. nr 55/2414/POOK/08
spr.	branży konstrukcyjnej	MGR INŻ. JUSTYNA MARCZEK	upr. nr 56/0906/PWOK/17

DATA: GRUDZIEŃ 2021
NR RYS.: A - 04
SKALA: 1:100
NR STR.:

SZKOŁA PODSTAWOWA NR 11
W PIEKARACH ŚLĄSKICH

RZUT 1 PIĘTRA
SKALA 1:100

TEMAT RYSUNKU:
RZUT 1 PIĘTRA

u w a g i :
- wymiary podano w [cm] a poziomy w [m]
- wymiary pomieszczeń w świetle ścian z uwzględnieniem okładzin
- wymiary stolarki okiennej i drzwiowej w świetle otworów