

SCHODY G

stan istniejący (materiały):

- schody z betonowych bloków stopnicowych na ławie betonowej.




uwagi:

- wymiary podano w [cm] a poziomy w [m]

SZKOŁA PODSTAWOWA NR 11 W PIEKARACH ŚLĄSKICH

SCHODY TERENOWE

SKALA 1:50

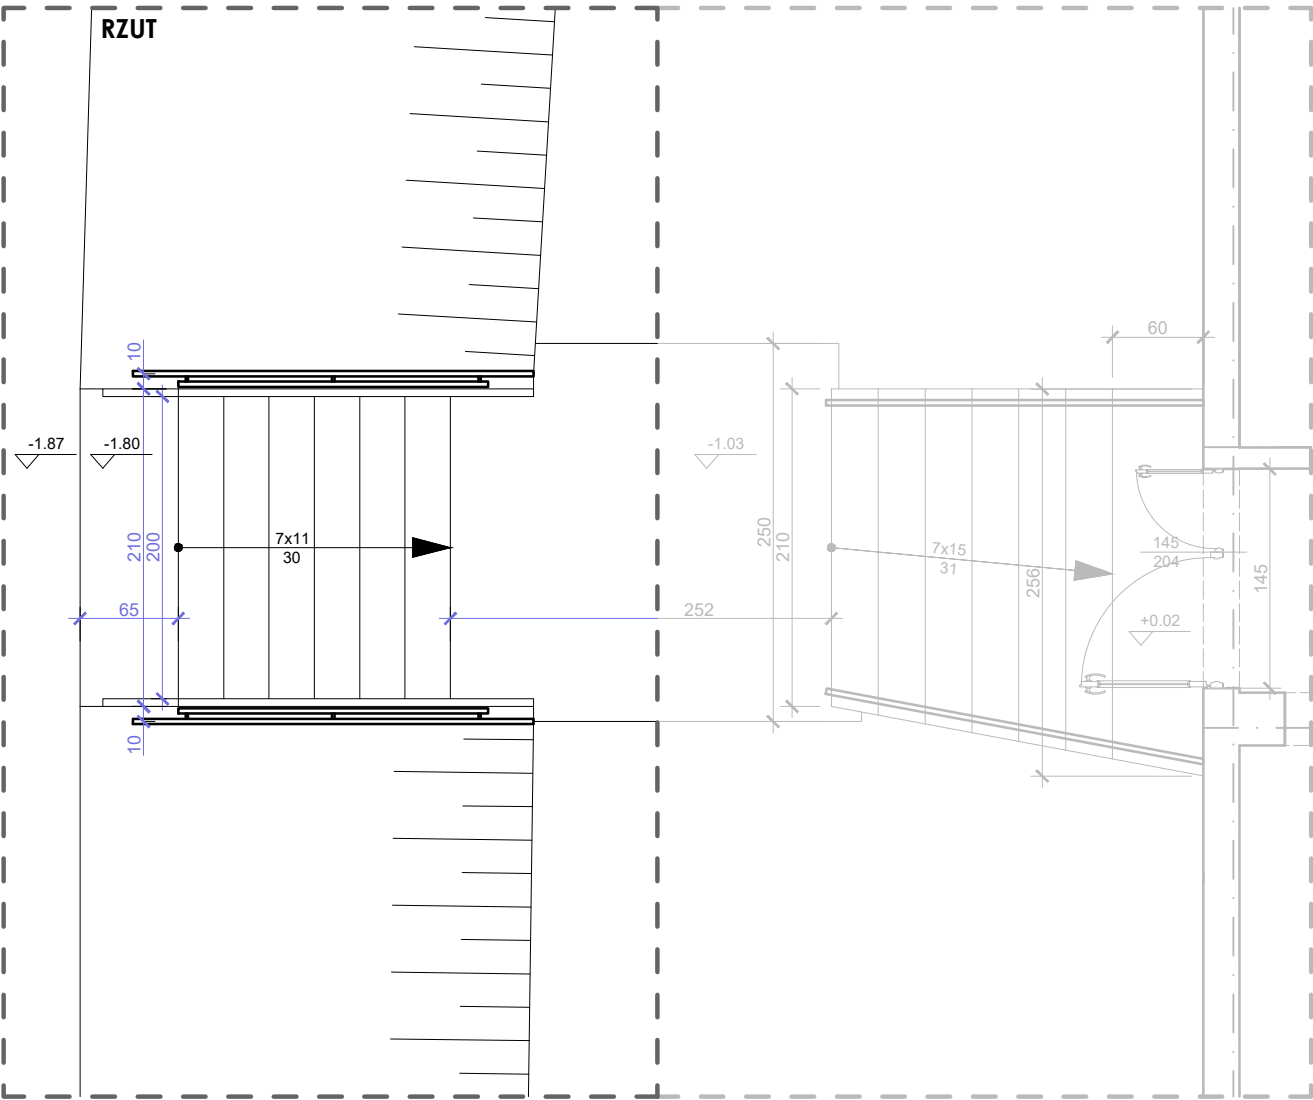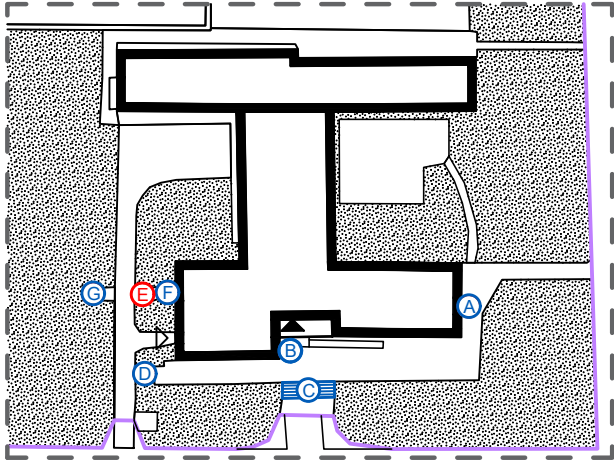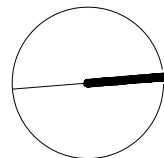



SCHODY E

stan istniejący (materiały):

- schody z betonowych bloków stopnicowych na ławie betonowej.
- schody posiadają 2 stalowe balustrady.

uwagi:

- wymiary podano w [cm] a poziomy w [m]

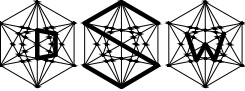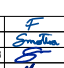DSW PROJEKT SP.ZO.O. adres: ul. Św. Barbary 14/36, 41-516 Chorzów e-mail: dsw@dswprojekt.pl telefon: 736 249 068 strona: dswprojekt.pl					TEMAT RYSUNKU:
TEMAT: TERMO-MODERNIZACJA, PRZEBUDOWA I REMONT WRAZ Z PRZEBUDOWĄ INSTALACJI WEWN. GAZU BUDYNKU PLACÓWKI OŚWIATOWEJ- MIEJSKA SZKOŁA PODSTAWOWA NR 11 W PIEKARACH ŚLĄSKICH					SCHODY TERENOWE
OBIEKT: MIEJSKA SZKOŁA PODSTAWOWA NR 11 W PIEKARACH ŚLĄSKICH 41-940 PIEKARY ŚLĄSKIE UL. ŚLĄSKA 8					FAZA: INWENTARYZACJA
INWESTOR: GMINA PIEKARY ŚLĄSKIE Z SIEDZIBĄ W PIEKARACH ŚLĄSKICH, 41-940 UL. BYTOMSKA 84					DATA: LIPIEC 2021
PROJEKTANCI: proj. główny branża architektonicznej MGR INŻ. ARCH. LESZEK FLJCINSKI upr. nr 55/10/SŁOKK/II spr. branża architektonicznej MGR INŻ. ARCH. MARTA SMOŁKA upr. nr 20/SŁOKK/2016 proj. branża konstrukcyjnej MGR INŻ. DOROTA SETLAK-WRÓBLEWICZ upr. nr SLK/2416/POOK/08 spr. branża konstrukcyjnej MGR INŻ. JUSTYNA MROZEK upr. nr SLK/5945/PBkb/17					NR RYS.: A - 13
			SKALA: 1:50		NR STR.: 1:50