


PRZEKRÓJ MIJANKI DROGI LEŚNEJ W ODDZIALE 58J W LEŚNICTWIE CZARNE

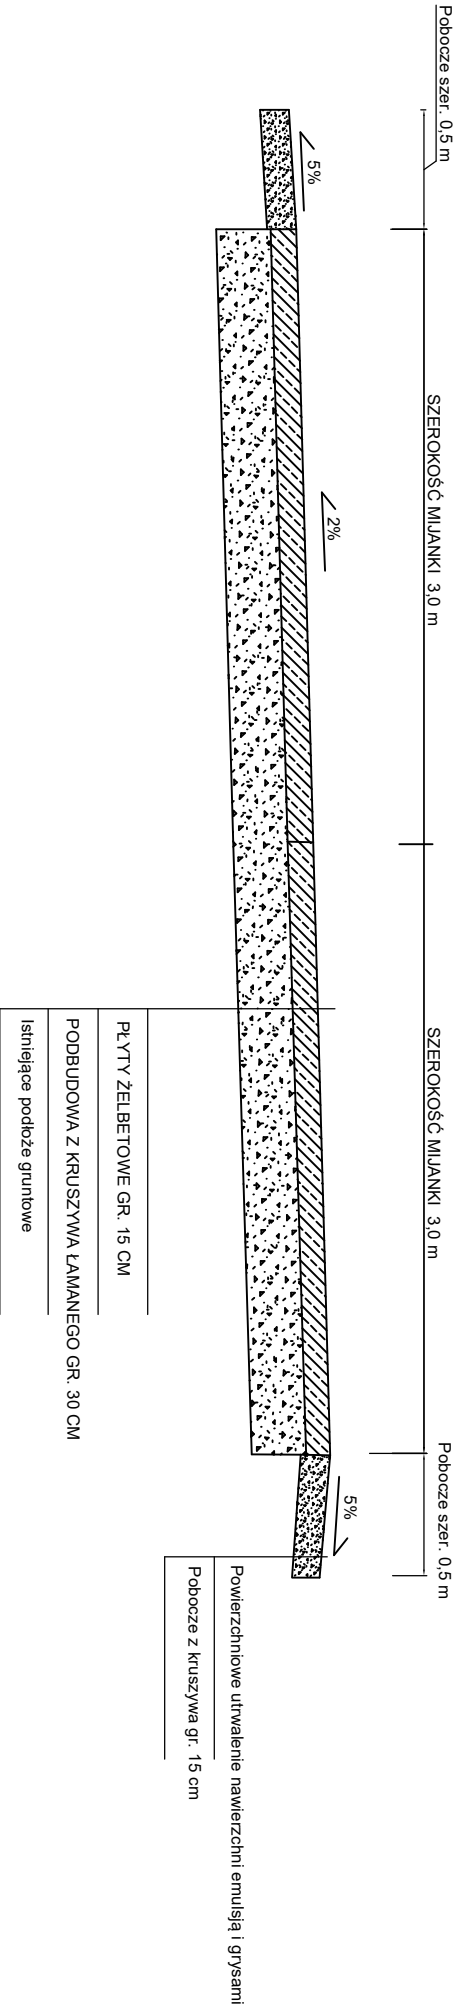

TEMAT :	PRZEBUDOWA MIJANKI PRZY SZLAKU ZRYWKOWYM W ODDZIALE 56J W LEŚNICTWIE CZARNE NA DZIAŁCE NR 5418/51	Dokumentacja uproszczona
ADRES :	Droga leśna ODDZIAŁ 58J W LEŚNICTWIE CZARNE	
INWESTOR :	PGL Lasy Państwowe Nadleśnictwo Wiśła ul. Czarne 6, 43–460 Wiśła	
TYTUŁ RYS. :	PRZEKRÓJ	NR RYS.:
OPRACOWAŁ :	mgr inż. Grzegorz Kaczmarzyk	PODPIS :
		PRZEKRÓJ