


PRZEKRÓJ MIJANKI DROGI LEŚNEJ W ODDZIALE 115 W LEŚNICTWIE MALINKA

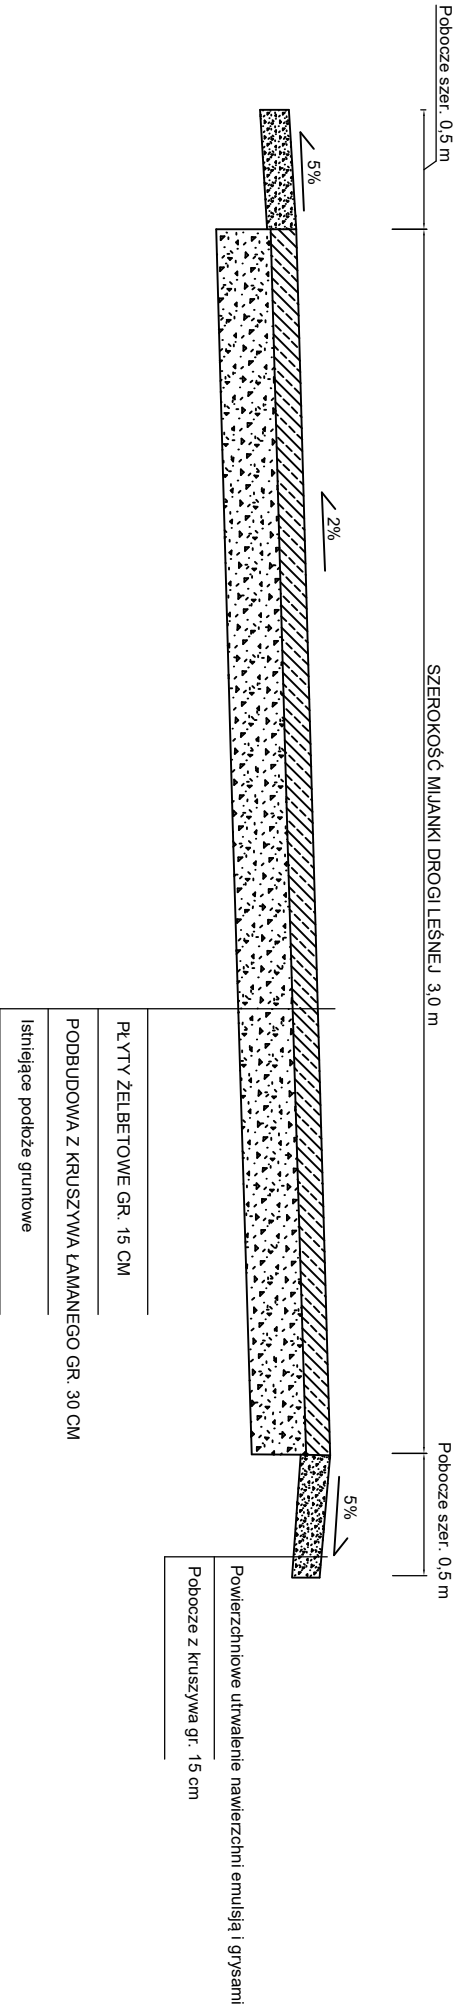

TEMAT :	PRZEBUDOWAE MIJANKI PRZY SZLAKU ZRYWKOWYM W ODDZIALE 115 W LEŚNICTWIE MALINKA NA DZIAŁCE NR 4479/3	Dokumentacja uproszczona
ADRES :	Droga leśna ODDZIAŁ 115 W LEŚNICTWIE MALINKA NA DZIAŁCE NR 4479/3 W WISŁA MALINKA	
INWESTOR :	PGL Lasy Państwowe Nadleśnictwo Wiśla ul. Czarne 6, 43–460 Wiśla	
TYTUŁ RYS. :	PRZEKRÓJ	NR RYS.:
OPRACOWAŁ :		PODPIS :
mgr inż. Grzegorz Kaczmarzyk		PRZEKRÓJ