Veža č. 4

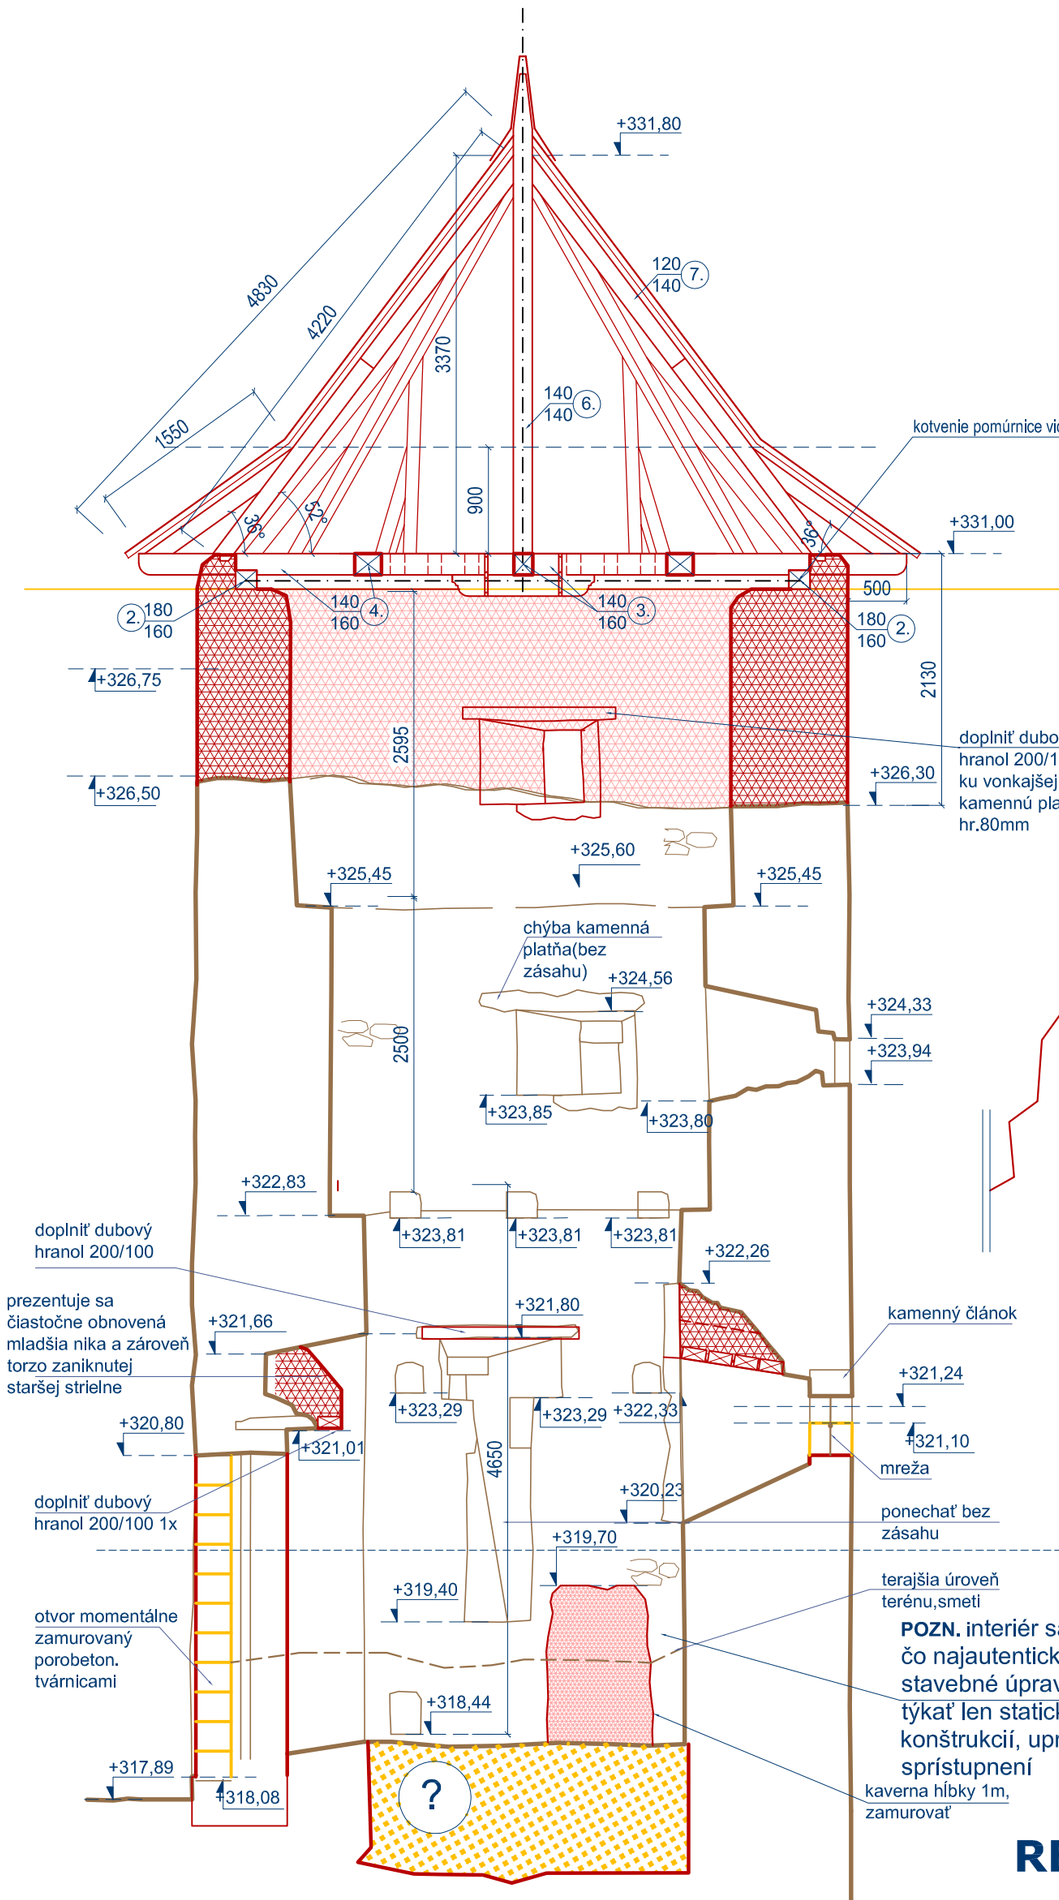

POHĽAD SEVERNÝ

REZ A-A´

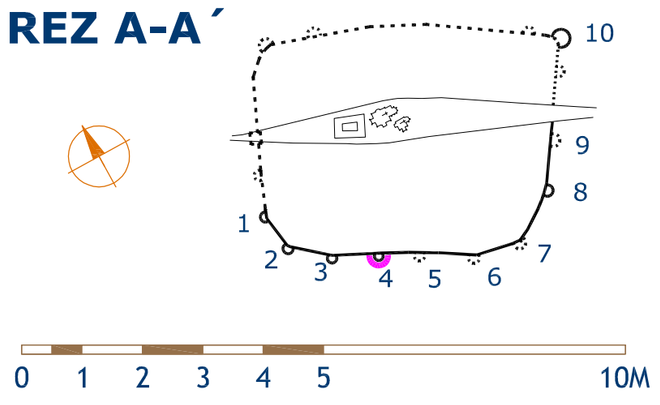

LEGENDA:

- jestvujúce konštrukcie
- jestvujúce murivo v pohľade
- zachované omietky plošne umelecko-remeselne konzervovať
- (R) kamenný článok reštaurátorsky konzervovať
- odstraňované konštrukcie
- koruna muriva
- navrhované murivo v reze
- navrhované murivo v pohľade
- dopĺňané líce k úbytku líca
- murivo hĺbkovo škárované
- dosypaná zemina

Stavba je geometricky nepresná, pred realizáciou všetky rozmery na stavbe premerať!

časť ARCHITEKTÚRA

hl. projektant:	Obnova s. r. o. A.Kmeťa 12, 969 01 Banská Štiavnica
zod. projektant:	Ing.arch. Peter Nižňanský, reg.č. 1838 AA
vypracoval:	Ing.arch.A. Zorvanová,Ing.arch.L.Chovancová
investor:	Mesto Sabinov Námestie slobody 57, 083 01 Sabinov
miesto stavby:	Sabinov, parc. č. 940, k. ú. Sabinov

OBNOVA

formát: 6xA4
stupeň: RP
dátum: XI. 2017
mierka: m 1:50
č.v. 23

Obnova mestského opevnenia v Sabinove

Veža č.4
REZ A-A´, B-B´,POHĽAD S - *návrh*