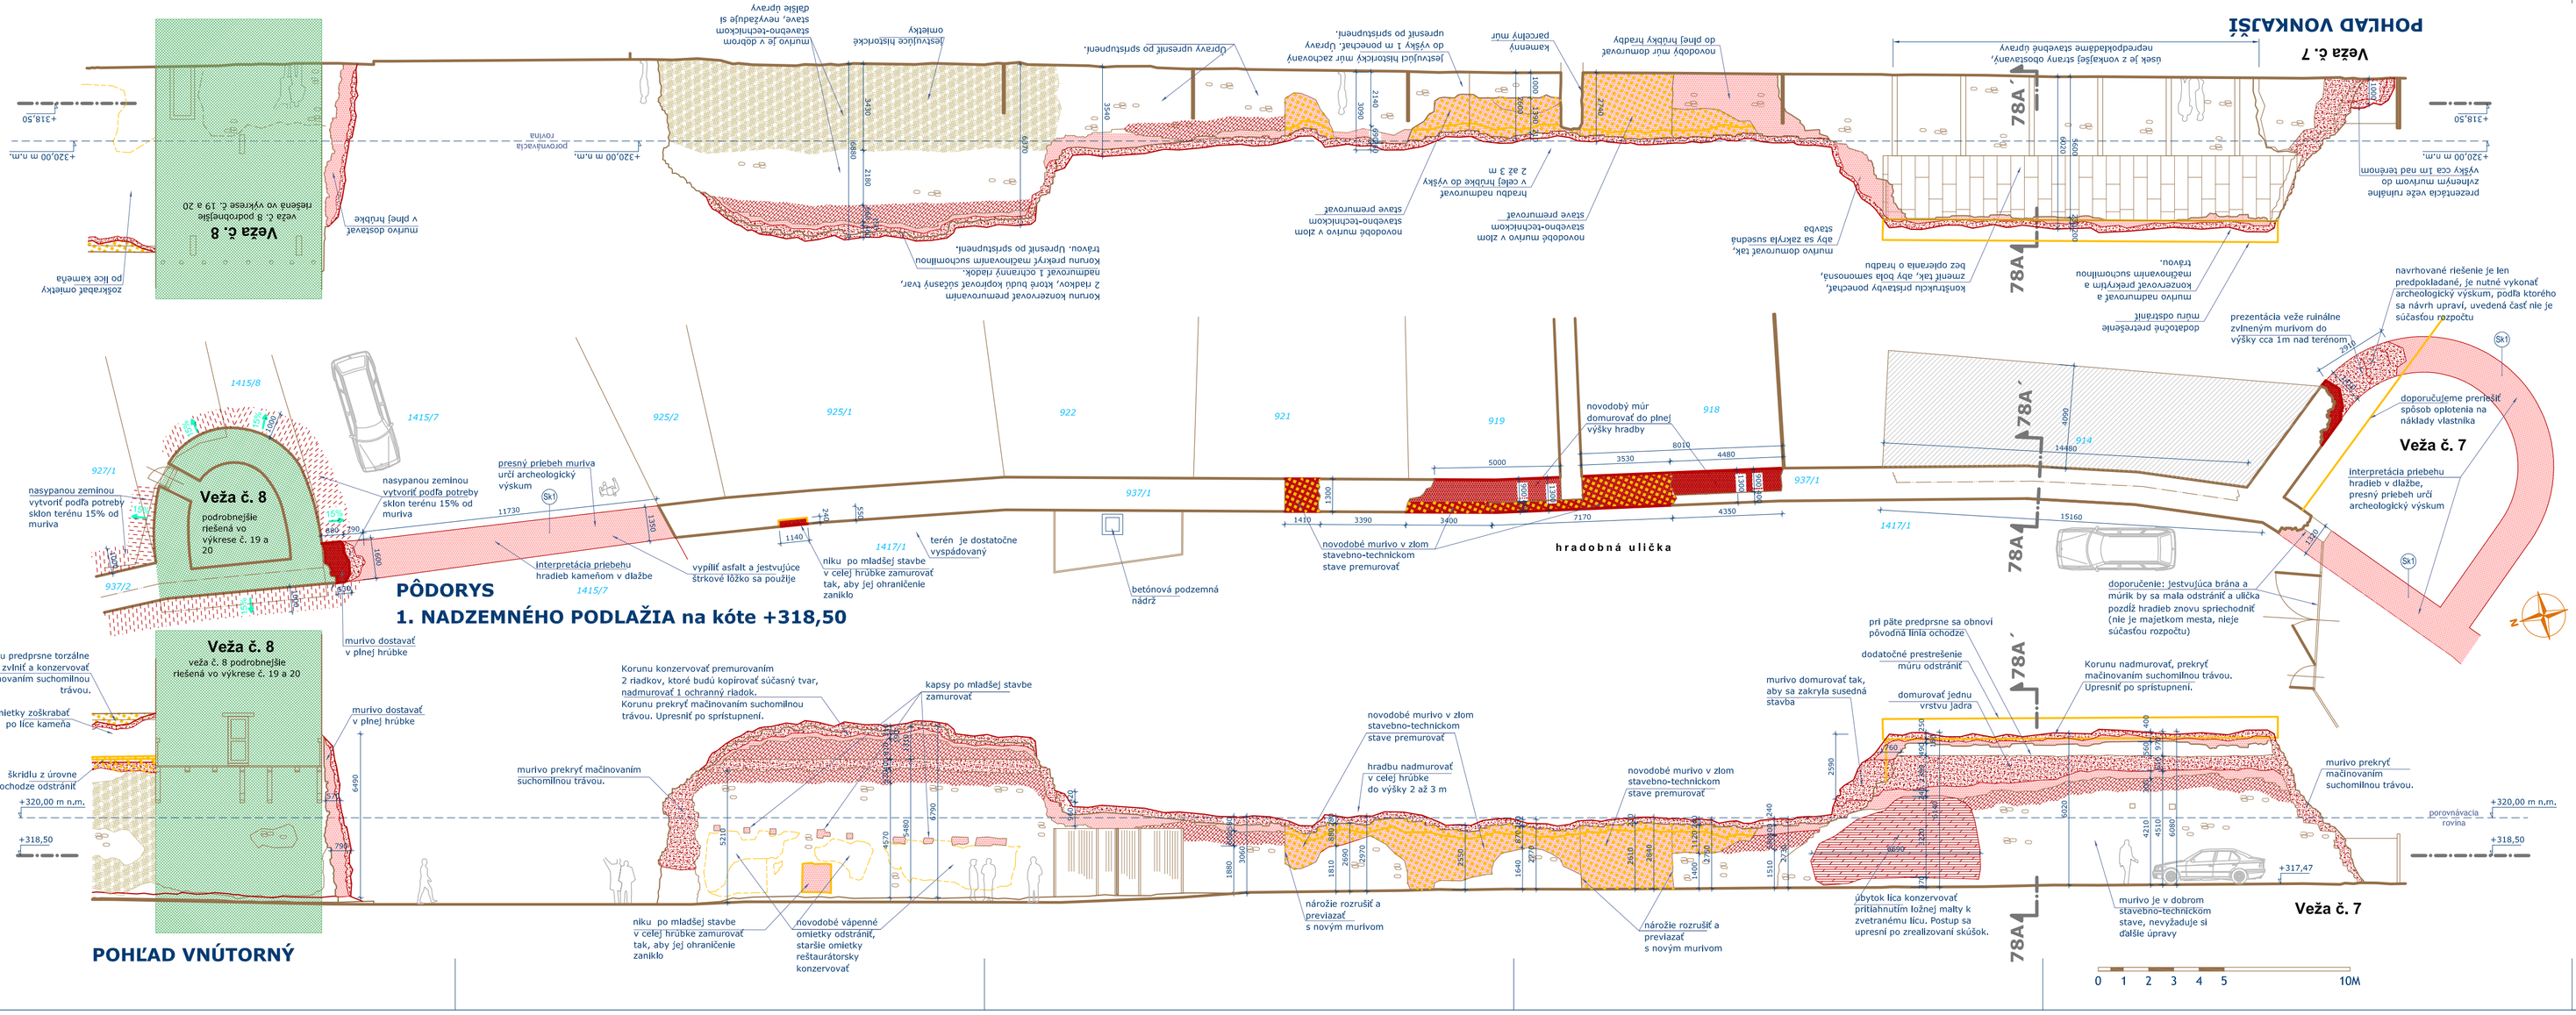

LEGENDA:

- Jestvujúce konštrukcie v reze
- Jestvujúce kamenné murivo v pohľade
- zachované historické omietky reštaurátorsky konzervovať
- Jestvujúce susedné objekty
- objekty riešené v ďalších výkresoch PD
- kóty
- 881/1 parcelné číslo
- navrhované murivo v reze
- navrhované murivo v pohľade
- úbytok líca
- murivo hĺbkovo škárované
- koruna a jadro muriva v pohľade
- dosypaná zemina
- odstraňované konštrukcie
- odstraňované novodobé omietky

Stavba je geometricky nepresná, pred realizáciou všetky rozmery na stavbe premerať!

Všetky konštrukcie súkromných vlastníkov, ktoré zasahujú do parciel majetku mesta riešených hradieb a veží (ploty, brány, presahy striech, vyústenia žľabov, novodobé murivá...) budú upravené podľa doporučení tejto PD vlastníkmi, nie je predmetom tejto PD.

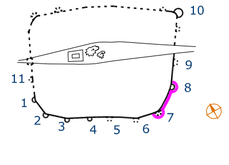

časť ARCHITEKTÚRA		
hl. projektant:	Obnova s. r. o. A.Kmeťa 12, 969 01 Banská Štiavnica	
zod. projektant:	Ing.arch. Peter Nižňanský, reg.č. 1838 AA	
vypracoval:	Ing.arch. Adriana Zorvanová, Ing.arch. Lýdia Chovancová	
investor:	Mesto Sabinov Námestie slobody 57, 083 01 Sabinov	
miesto stavby:	Sabinov, parc.č. 937/2, 937/1, 1415/7 k.ú. Sabinov	formát: 12xA4 stupeň: RP

Obnova mestského opevnenia v Sabinove

Kurtina medzi vežou č. 7 a vežou č. 8
- pôdorys, pohľady, rez - *návrh*

dátum: XI. 2017
mierka: m 1:100
č.v. **10**