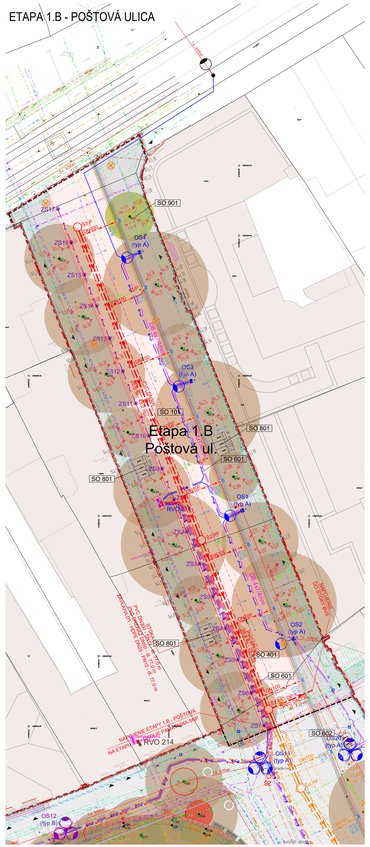

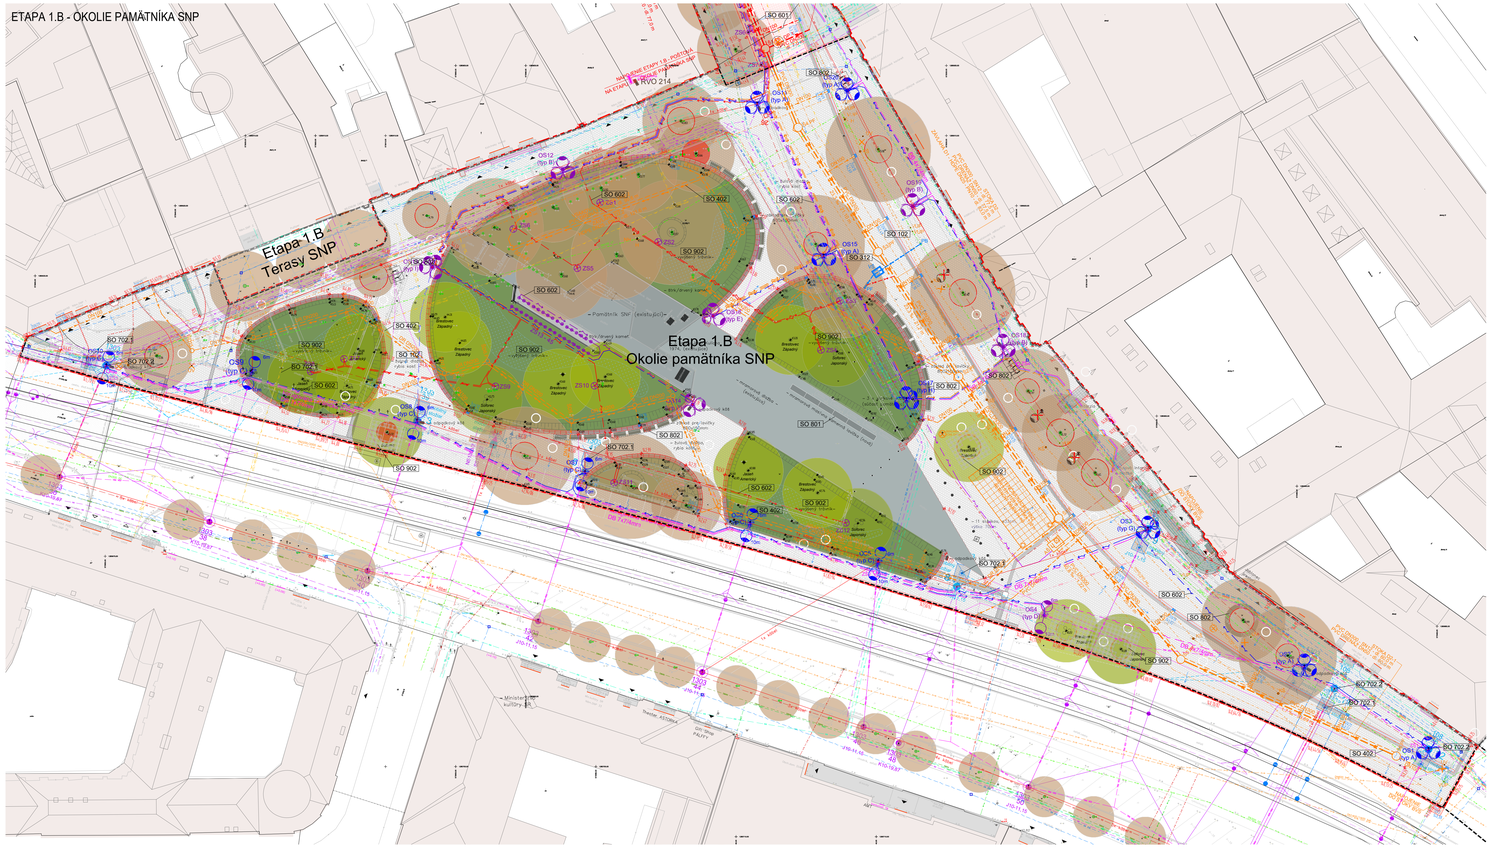

LEGENDA EXISTUJÚCICH ČIAR A ZNAČIEK

- VODOVODNÉ POTRUBIE PITNEJ VODY PODZ. OVER.
- JEDNOTNÁ KANALIZÁCIA PODZ. OVER.
- DAŽĎOVÁ KANALIZÁCIA PODZ. NEOVER.
- PLYNOVODNÉ POTRUBIE BEZ ROZLIŠENIA TLAKU PODZ. OVER.
- PLYNOVODNÉ POTRUBIE STREDOTLAKÉ PODZ. OVER.
- VONKAJŠIE SILOVÉ VEDENIE NÍZKEHO NAPÄTIA - NN PODZ. NEOVER.
- VONKAJŠIE SILOVÉ VEDENIE VYSOKÉHO NAPÄTIA - VN PODZ. NEOVER.
- VEREJNE OSVETLENIE PODZ. NEOVER.
- SLOVAK TELECOM - OZNAMOVACIE VEDENIE PODZ. NEOVER.
- SIEŤ ACS PODZ. NEOVER.
- SIEŤ DPMA PODZ. NEOVER.
- SIEŤ ORANGE PODZ. NEOVER.
- SIEŤ RAINSIDE PODZ. NEOVER.
- SIEŤ SITEL PODZ. NEOVER.
- SIEŤ SLOVANET PODZ. NEOVER.
- SIEŤ SWAN PODZ. NEOVER.
- SIEŤ UPC PODZ. NEOVER.
- SIEŤ VNET PODZ. NEOVER.
- SIEŤ CSS (ČESTNÁ SVETELNÁ SIGNALIZÁCIA) PODZ. NEOVER.
- SIEŤ OK ZSE(OZNAMOVACÍ KÁBEL) PODZ. NEOVER.
- JEDNOTLIVÝ STROM
- IHLIČNATÝ STROM VEĽKÝ+OBVOD KMEŇA VO VÝŠKE 1.3M-110 CM
- IHLIČNATÝ STROM MALÝ
- LISTNATÝ STROM MALÝ
- DOPRAVNÁ ZNAČKA
- STĹP, STĹPIK, STOŽIAR
- KOVOVÝ STĹP TRAKČNÝ
- HYDRANT PODZEMNÝ
- UZÁVER VODY
- UZÁVER PLYNOVODU
- ORIENTAČNÝ STĹPIK, SMEROVNÍK
- VPUSŤ
- SVIETIDLO NA STOŽIARI
- SLÁVNOSTNÉ SVIETIDLO NA STOŽIARI
- RS ROZDEĽOVACIA SKRIŇA, PRISKA
- HODINY NA STĹPE
- ŠACHTA BEZ ROZLÍŠENIA
- VODOMERNÁ ŠACHTA
- KANALIZAČNÁ ŠACHTA
- DAŽĎOVÝ ZVOD
- VRT
- SVIETIDLO ZAPUSTENÉ V CESTE
- KROVIE
- PARKOVÁ ÚPRAVA
- VJAZD, VCHOD, VSTUP
- OKNO V ÚROVNI TERÉNU (+ VÝŠKA PARAPETU OKNA NAD TERÉNOM V M)

LEGENDA PROJEKTOVANÝCH ČIAR A ZNAČIEK

- HRANICA RIEŠENÉHO ÚZEMIA
- HRANICA ČLENENIA ETÁP
- VUP VÝMENA LIATINOVÉHO POKLOPU UZÁVERU NA VODOVODE
- KŠ VÝMENA LIATINOVÉHO POKLOPU NA KANALIZAČNEJ ŠACHTE
- PÚ VÝMENA LIATINOVÉHO POKLOPU UZÁVERU NA PLYNOVODE
- PŠ VÝŠKOVÁ ÚPRAVA POKLOPU ŠACHTY
- NAVRHOVANÝ / REPASOVANÝ STOŽIAR VO
- NAVRHOVANÉ (VYMENENÉ) ZEMNÉ SVIETIDLO
- NAVRHOVANÉ SVIETIDLÁ PRE OSVETĽOVACIE STOŽIARE TROLEJOVÉHO VEDENIA
- NAVRHOVANÝ STOŽIAR VO
- NAVRHOVANÝ ROZVOD VO PRE OSVETĽOVACIE STOŽIARE A ZEMNÉ SVIETIDLÁ
- NAVRHOVANÁ KORUGOVANÁ CHRÁNIČKA PRE PRÍPADNÚ VYMENU KABELÁŽE VO
- NAVRHOVANÁ CHRÁNIČKA HDPE 40/33mm PRE SLABOPRÚDOVÉ VEDENIA (TSB)
- ZŠxx NAVRHOVANÁ ZAŤAHOVACIA ŠACHTA PRE SLABOPRÚDOVÉ VEDENIA
- PROJEKTOVANÝ PREVES TROLEJOVÉHO VEDENIA ELEKTRIČIEK
- PROJEKTOVANÝ PREPOJ TROLEJOV. LANO CHBU 185 mm²
- MOBILNÝ TRAKČNÝ STOŽIAR OCEĽOVÝ - DEMONTUJE SA
- PROJEKTOVANÝ TRAKČNÝ STOŽIAR OCEĽOVÝ TRUBKOVÝ
- VODOVODNÁ PRÍPOJKA DO PITNEJ FONTÁNKY DN25
- TYPIZOVANÁ ODBOČNÁ ŠACHTA 0,9x1,2m PODĽA ŠTANDARDOV BVS
- DAŽĎOVÁ STOKA / HAVARIJNÝ PRELIV (GRAVITAČNÉ POTRUBIE)
- OCHRANNÉ PÁSMO KANALIZÁCIE
- ZdV1 DAŽĎOVÁ PRÍPOJKA OD ŽĽABOVÉHO ULIČNÉHO VPUSTU
- DRENÁŽ DN50
- ZÁVLAHA DN25
- DAŽĎOVÁ STOKA / HAVARIJNÝ PRELIV (GRAVITAČNÉ POTRUBIE)
- OCHRANNÉ PÁSMO KANALIZÁCIE
- KANALIZAČNÁ ŠACHTA DN1000 - S PRELIVNOU A FILRAČNOU PREPÁŽKOU)
- SŠ.PF
- ZdV5 DAŽĎOVÁ PRÍPOJKA OD ŽĽABOVÉHO ULIČNÉHO VPUSTU
- uV1 DAŽĎOVÁ PRÍPOJKA OD ULIČNÉHO VPUSTU (CESTY A ELEKTRIČKOVEJ TRATE)
- DRENÁŽ DN200 resp. DN50
- KANALIZAČNÁ ŠACHTA DRENÁŽE (PP DN6000 - S FILRAČNOU PREPÁŽKOU)
- SŠ3.F
- ZÁVLAHA DN25
- NAVRHOVANÝ ROZVOD PRE NAPOJENIE ČERPADLA KÁBEL CYKY-J 3x4mm2 a CYA 5mm2 zž -J V KORUGOVANEJ CHRÁNIČKE D=40mm
- EXISTUJÚCI STROM
- NOVÝ VYSÁDZANÝ STROM
- STROMOVÉ BUNKY (napr. GREENMAX)
- EXISTUJÚCE REKLAMNÉ ZARIADENIA - demontáž nie je predmetom tejto PD

POZNÁMKY

- TÁTO KOORDINAČNÁ SITUÁCIA SLÚŽI LEN PRE ÚČELY OHLÁSENIA STAVEBNÝCH ÚPRAV, PRED REALIZÁCIOU JE NUTNÉ VYHOTOVIŤ REALIZAČNÝ PROJEKT
- TÁTO KOORDINAČNÁ SITUÁCIA NERIEŠI MAJETKOPRÁVNE POMERY.
- VŠETKY INŽINIERSKE SIETE SÚ ORIENTAČNE ZAKRESLENE A ICH POLOHA NIE JE OVERENÁ. PRED ZAHÁJENÍM REALIZÁCIE JE NUTNÉ VYTÝČENIE SIETÍ ICH SPRÁVCAMI.
- KAŽDÉ KRIŽOVANIE A SÚBEH INŽINIERSKYCH SIETÍ JE POTREBNÉ ZNOVA VYHODNOTIŤ PRI ODKOPANÍ TAK, ABY BOLI DODRŽANÉ PLATNÉ LEGISLATÍVNE A NORMOVÉ POŽIADAVKY.
- VŠETKY PROJEKTOVANÉ INŽINIERSKE SIETE SÚ V SÚLADE S NORMOU STN 73 6005.

ZOZNAM, STRUČNÝ POPIS A DÁTUMY REVÍZIÍ:

č.	STRUČNÝ POPIS	DÁTUM
1.		
2.		
3.		
4.		

Stavebník:
Hlavné mesto Slovenskej republiky Bratislava
Primaciálne námestie 1
811 01 Bratislava

Generálny projektant:
ARDING s.r.o.
Sekurisova 16
841 02 Bratislava

Konzultant a autor štúdie:
LOIDJ BPR
Ann Tempelhofer Berg 6
139 65 Berlin

Veterná ružica:

Situačná etapizácia:

Sieťenka

Výškové osadenie stavby:

Poznámky:

Číslo parc.

Zodpovedný projektant: Ing. Jozef Páleš	H.I.P.: Ing. Jozef Páleš	Projektoval: Ing. Jakub Bukovčák	Vypracoval: Ing. Jakub Bukovčák

Mesto stavby: Bratislava, k.ú.Staré mesto
Dátum: jún 2025
Projekt: ŽIVÉ NÁMESTIE - 1.Etapa (A,B,C)
Etapa 1.B
Stupeň projektu: Dokumentácia pre realizáciu stavby
Stavebný objekt:
Číslo SO: 1049
Archívne číslo:
Profesia: Koordinácia
Počet A4: 35 a A-0
Označenia výkresu: SIT-01 -s -0
Druh výkresu: KOORDINAČNÁ SITUÁCIA
Mierka: 1:250
Pr. množstvo: