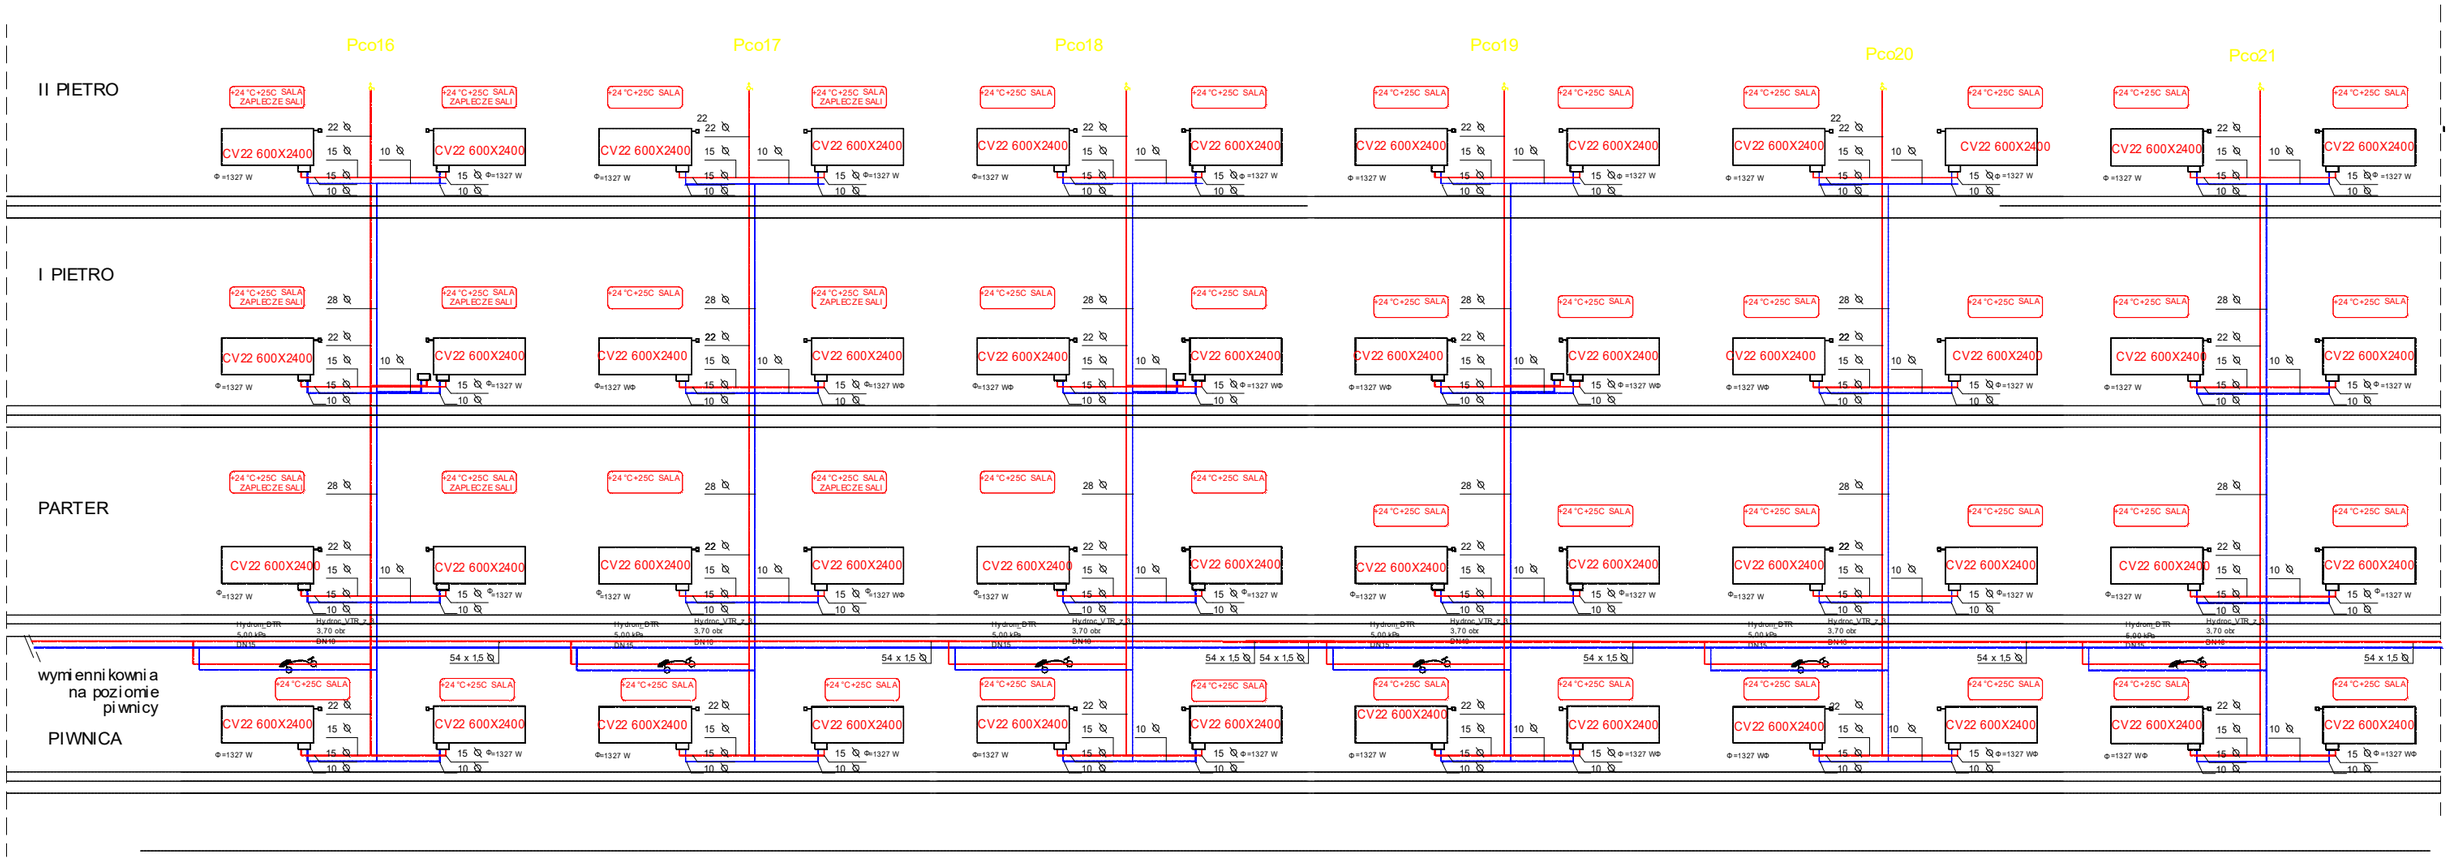

LEGENDA:

P01 - NUMERACJA PIONÓW

CV22 600X2400 — ZASTOSOWANY GRZEJNIK OPIS
H(wysokość grzejnika)XL(długość grzejnika)

ŁAZIENKA +25 °C — RODZAJ POMIESZCZENIA TEMP. POM

SALA 25 +24 °C

Ø 22 Ø 28 — PRZEKRÓJE PIONÓW
(RURY STALOWE ZEWNĘTRZNIE OCYNKOWANE)

Ø 54 x 1,5 — PRZEKROJE INSTALACJI CO
(RURY STALOWE ZEWNĘTRZNIE OCYNKOWANE)

OZNACZENIA:

proj. inst. c.o. zasilanie
instalacja prowadzona pod stropem parteru

proj. inst. c.o. powrót
instalacja prowadzona pod stropem

BARBARA FILIPOWSKA B.V.F.K STUDIO, UL. ROZRYWKA 20/12 31-419 KRAKÓW

B.V. F.K STUDIO

Inwestor	**Urzad Miasta Piekary Śląskie** **ul. Bytomska 84, 41-940 Piekary Śląskie**			
Obiekt i adres	**Zespół Szkół nr 1 Piekary Śląskie** **ul. Marii Sklodowskiej-Curie 49, 41-949 Piekary Śląskie**			
Temat	Projekt termomodernizacji budynku Zespołu Szkół nr 1 w Piekarach Śląskich obejmujący: ocieplenie elewacji, wymianę okien i drzwi zewnętrznych, remont dachu polegający na dociepleniu stropodachu oraz remoncie instalacji odgromowej, remoncie istnaacji oświetleniowej oraz co	Branża	CO	
Treść rysunku	SCHEMAT INSTALACJI CO-ROZWINIECIE PIONOW CZ4	Nr uprawnień	Podpis	Data 04/2018
Autor opracowania	inż.Leszek Wołoszyn	MAP 019/POOS/08		Skala 1:100
Opracował				Nr Rys. 08