


Generalny projektant:

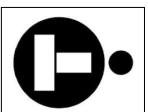

TOIS
TECHNICZNA OBSŁUGA
INWESTYCJI SARKOWICZ
48-314 PAKOSŁAWICE
FRĄCZKOW 37D/1
NIP: 7532217152
MAIL: sarkowiczpawe@interia.pl



LOGORYTM PATRYK GRUSZKA
UL. NOWOWIEJSKIEGO 41/23
40-030 KATOWICE
NIP: 634 4561 901-0
REGION 241 691 1694
TELEFON 660712284
MAIL: biuro.logorytm@gmail.pl

Branża konstrukcyjna:

CONSTE
ul. Zwirki i Wigury 65A
43-190 Mikołów

Branża sanitarna:

BIURO PROJEKTOWO-USŁUGOWE GRAF
Grzegorz Głodzik
ul. Szpilana 190
44-194 Knurów

Branża elektryczna:

KRZYSZTOF ŻELASKO
ul. Zarygaczów 9/174
43-606 Jaworzno

Inwestor:

GINA ANDRYCHÓW
URZĄD MIEJSKI W ANDRYCHOWIE
RYNEK 15
34-120 ANDRYCHÓW



Projekt:

BUDOWA TEŻNI SOLANKOWEJ WRAZ Z
INFRASTRUKTURĄ TECHNICZNĄ ORAZ
ZAGOSPODAROWANIEM TERENU W
PARKU MIEJSKIM W ANDRYCHOWIE

DZ. NR EW.: 187, 1910, 1911,
OBRĘB EWID.: 001, ANDRYCHÓW MIASTO

Faza projektu:

PROJEKT BUDOWLANY -
ARCHITEKTONICZNO-BUDOWLANY

Skala:

1:50

Branża:

SANITARNA

IS

Data:

09.2025

Zespół projektowy:

PROJEKTANT:
mgr inż. GRZEGORZ GŁODZIK
Nr upr.: SLK0964/PWBS/19

SPRAWDZAJĄCY:
mgr inż. Arkadiusz Wołak
Nr upr.: SLK9321/PWBS/20


DOCUMENTACJA OFERTA PRACOWNI AUTORSKIMI
WŻELKIE PRAWA AUTORSKIE DOTYCZĄCE TEGO PROJEKTU I RYSUNKU NALEŻĄ DO
PRACOWNI PROJEKTOWEJ LOGORYTM PATRYK GRUSZKA LUB DO JEJ PARTNERÓW.
PRACOWNI NIE MOŻE BYĆ KOPLOWANY I UDOSTĘPNIANY BEZ ZGODY PRACOWNI.

Rysunek:

PRZEBIEG TECHNICZNY – PRZEMOCY 1

Numer:

PBT/821S/004

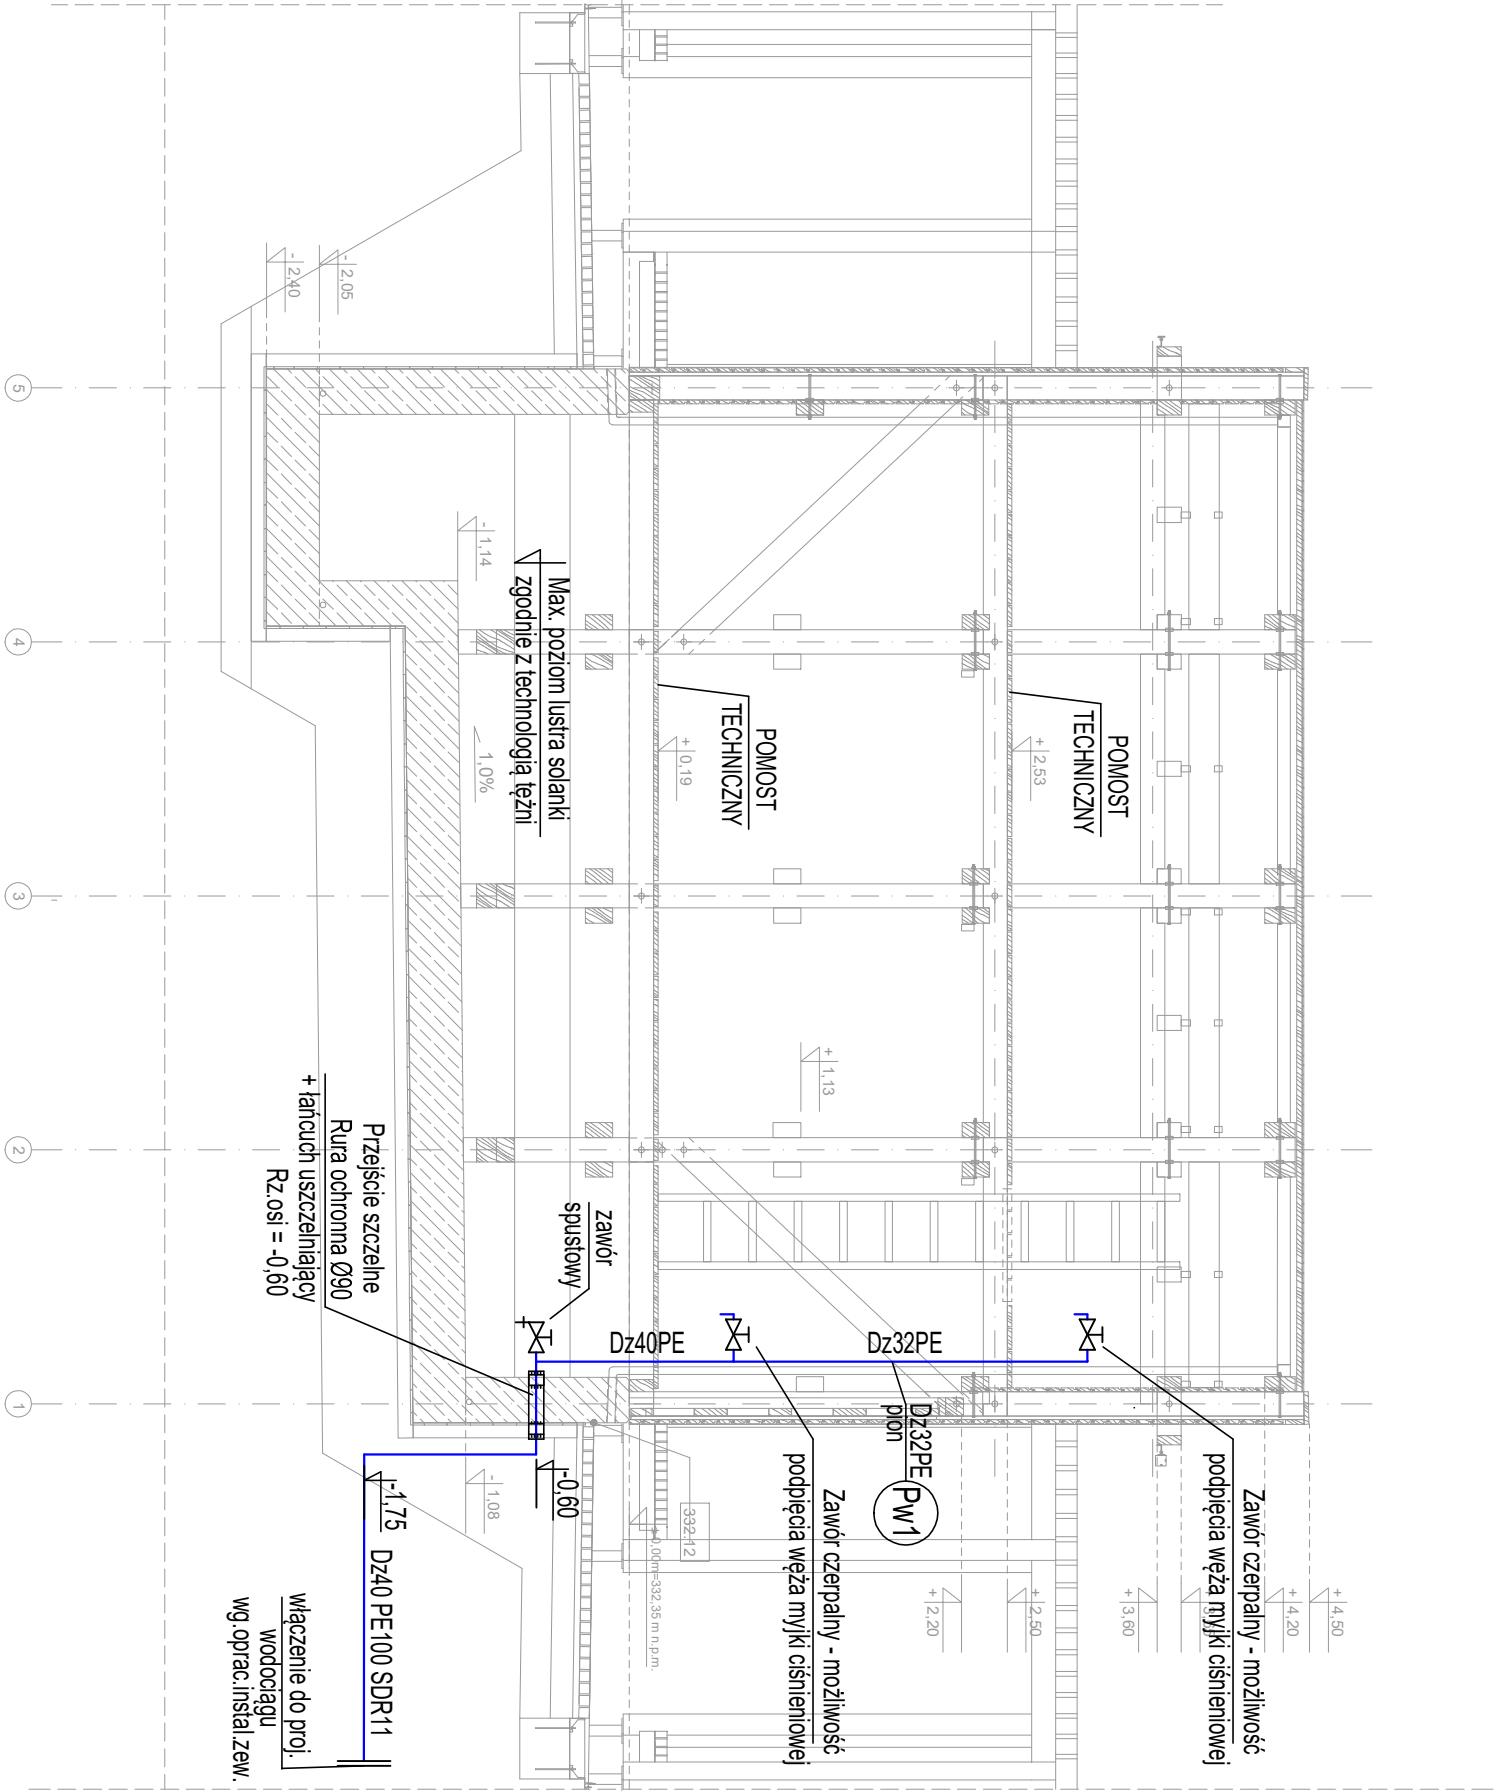

Legenda oznaczeń branży sanitarnej:
Projektowana instalacja wody zimnej