


Generalny projektant:

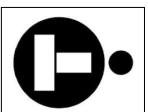

TOIS
TECHNICZNA OBSŁUGA
INWESTYCJI SARKOWICZ
48-314 PAKOSŁAWICE
FRĄCZKOW 37D/1
NIP: 7532217152
MAIL: sarkowiczpawe@interia.pl



LOGORYTM PATRYK GRUSZKA
UL. NOWOWIEJSKIEGO 41/23
40-030 KATOWICE
NIP: 634 4561 9010
REGION 241 691 1694
TELEFON 660712284
MAIL: biuro.logorytm@gmail.pl

Branża konstrukcyjna:

CONSTE
ul. Zwirki i Wigury 65A
43-190 Mikołów

Branża sanitarna:

BIURO PROJEKTOWO-USŁUGOWE GRAF
Grzegorz Głodzik
ul. Szpiliana 190
44-194 Knurów

Branża elektryczna:

KRZYSZTOF ŻELASKO
ul. Zwiryczów 9/174
43-606 Jankowice

Inwestor:

GINA ANDRZYCHÓW
URZĄD MIEJSKI W ANDRZYCHOWIE
RYNEK 15
34-120 ANDRZYCHÓW



Projekt:

**BUDOWA TĘŻNI SOLANKOWEJ WRAZ Z
INFRASTRUKTURA TECHNICZNĄ ORAZ
ZAGOSPODAROWANIEM TERENU W
PARKU MIEJSKIM W ANDRZYCHOWIE**

DZ. NR EW.: 187, 1910, 1911,
ORNEB EMD.: 001, ANDRZYCHÓW MIASTO

Faza projektu:

PROJEKT WYKONAWCZY

Skala:

1:50

Branża:

SANITARNA

IS

Data:

09.2025

Zespół projektowy:

PROJEKTANT:
mgr inż. **GRZEGORZ GŁODZIK**
Nr upr.: SLK39864/PWBS/19

SPRAWDZAJĄCY:
mgr inż. **Arkadiusz Wołak**
Nr upr.: SLK9321/PWBS/20


DOCUMENTACJA OFERTA PRAWAMI AUTORSKIMI
Wszelkie prawa autorskie dotyczące tego projektu i rysunku należą do
Pracowni Projektowej Logorytm Patryk Gruska i Ubiego J. Parknerów.
Pracowni nie może być kopiowany i udostępniany bez zgody Pracowni.

Rysunek:

PRZEBIEG TECHNICZNE – PRZEMRÓŻ

Numer:

PW/821S/005

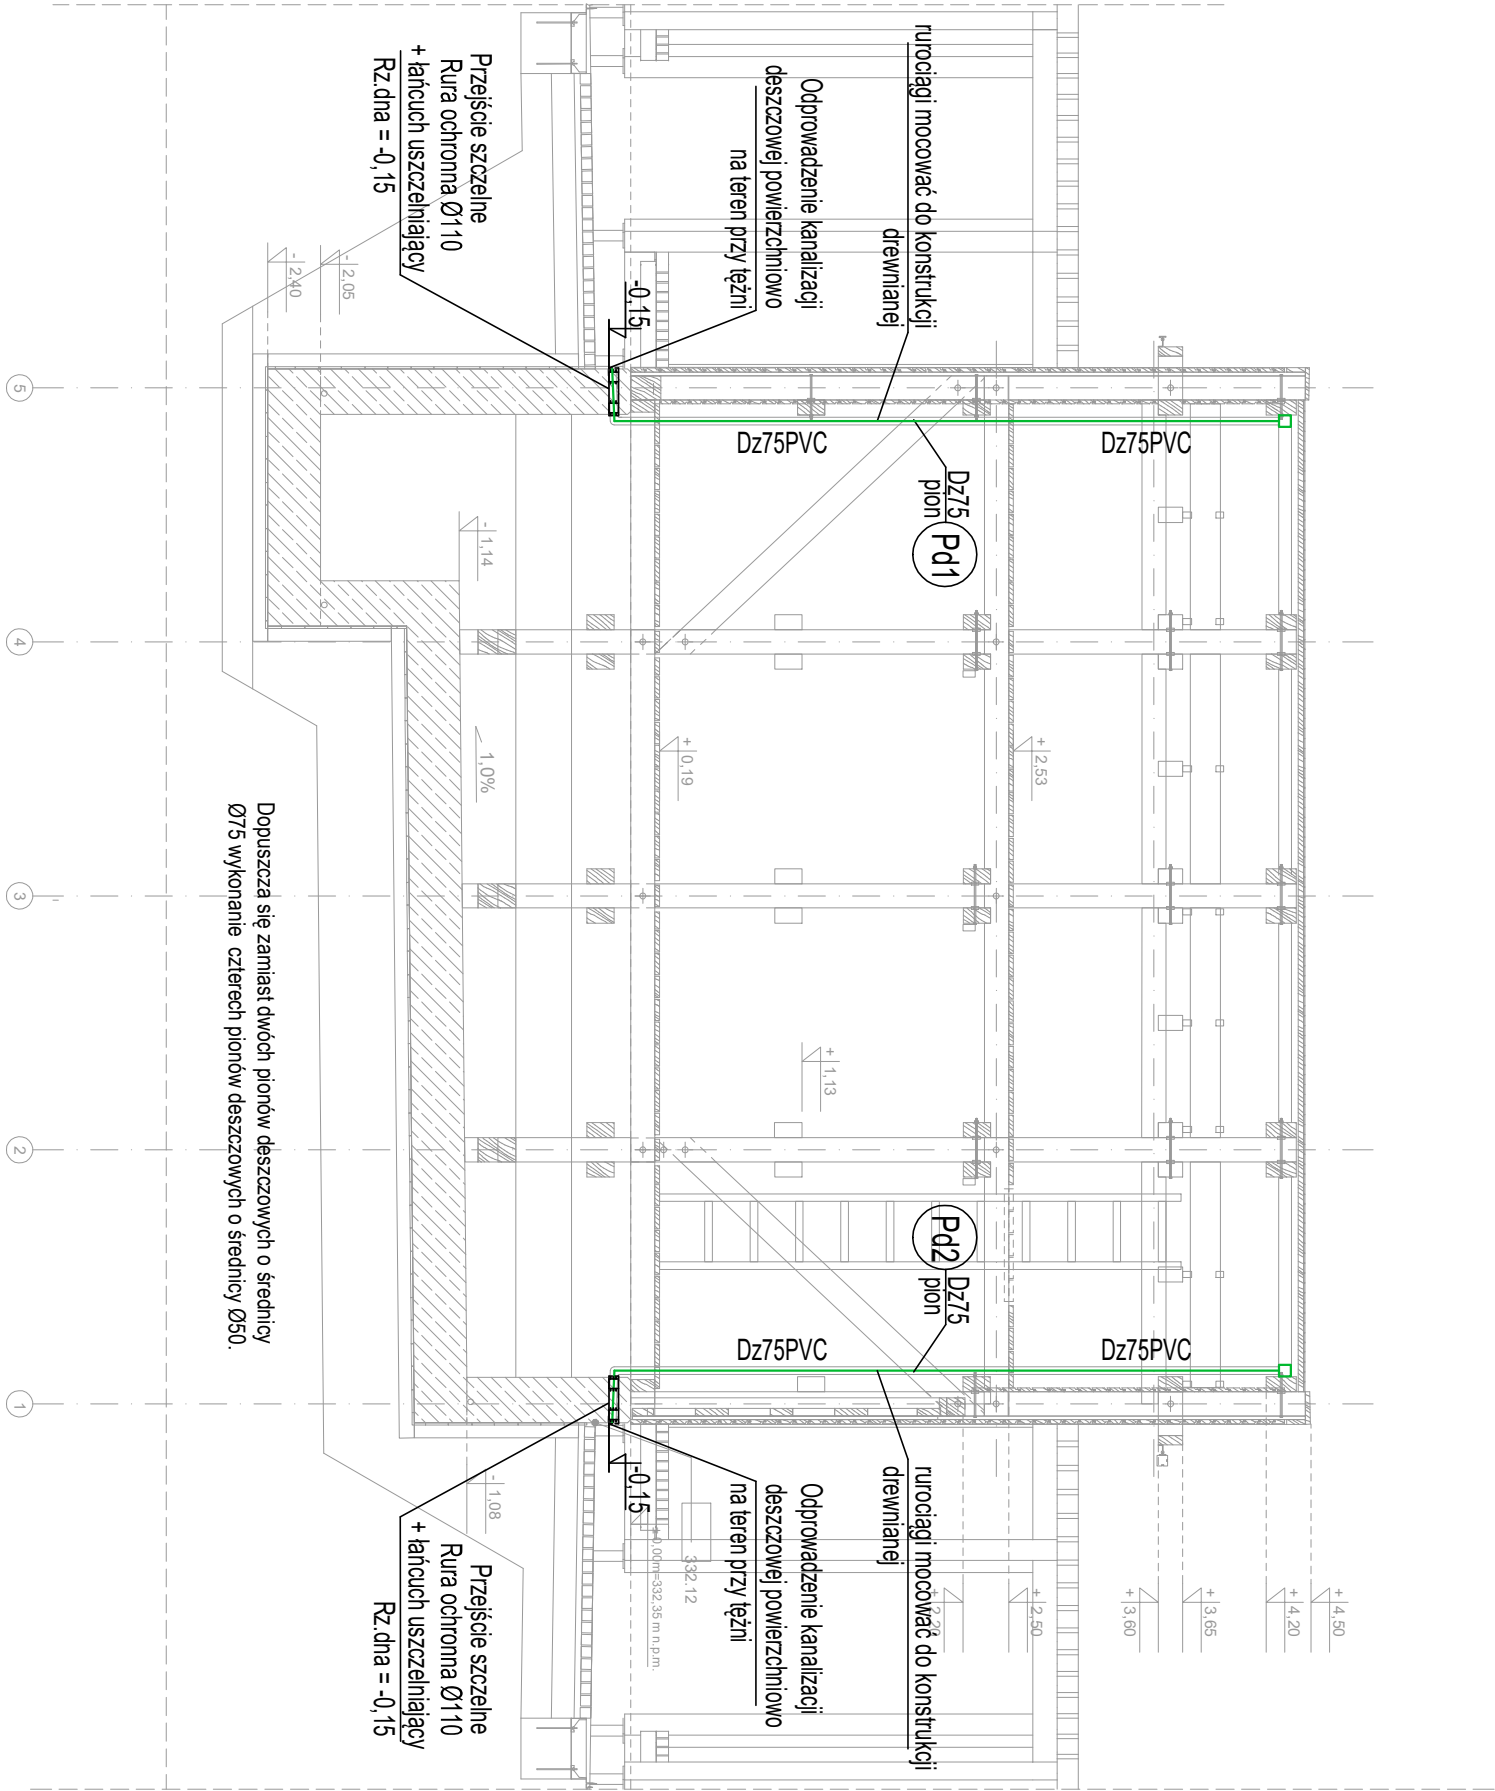

Legenda oznaczeń branży sanitarnej:
Projektowany instalacja kanalizacji deszczowej