


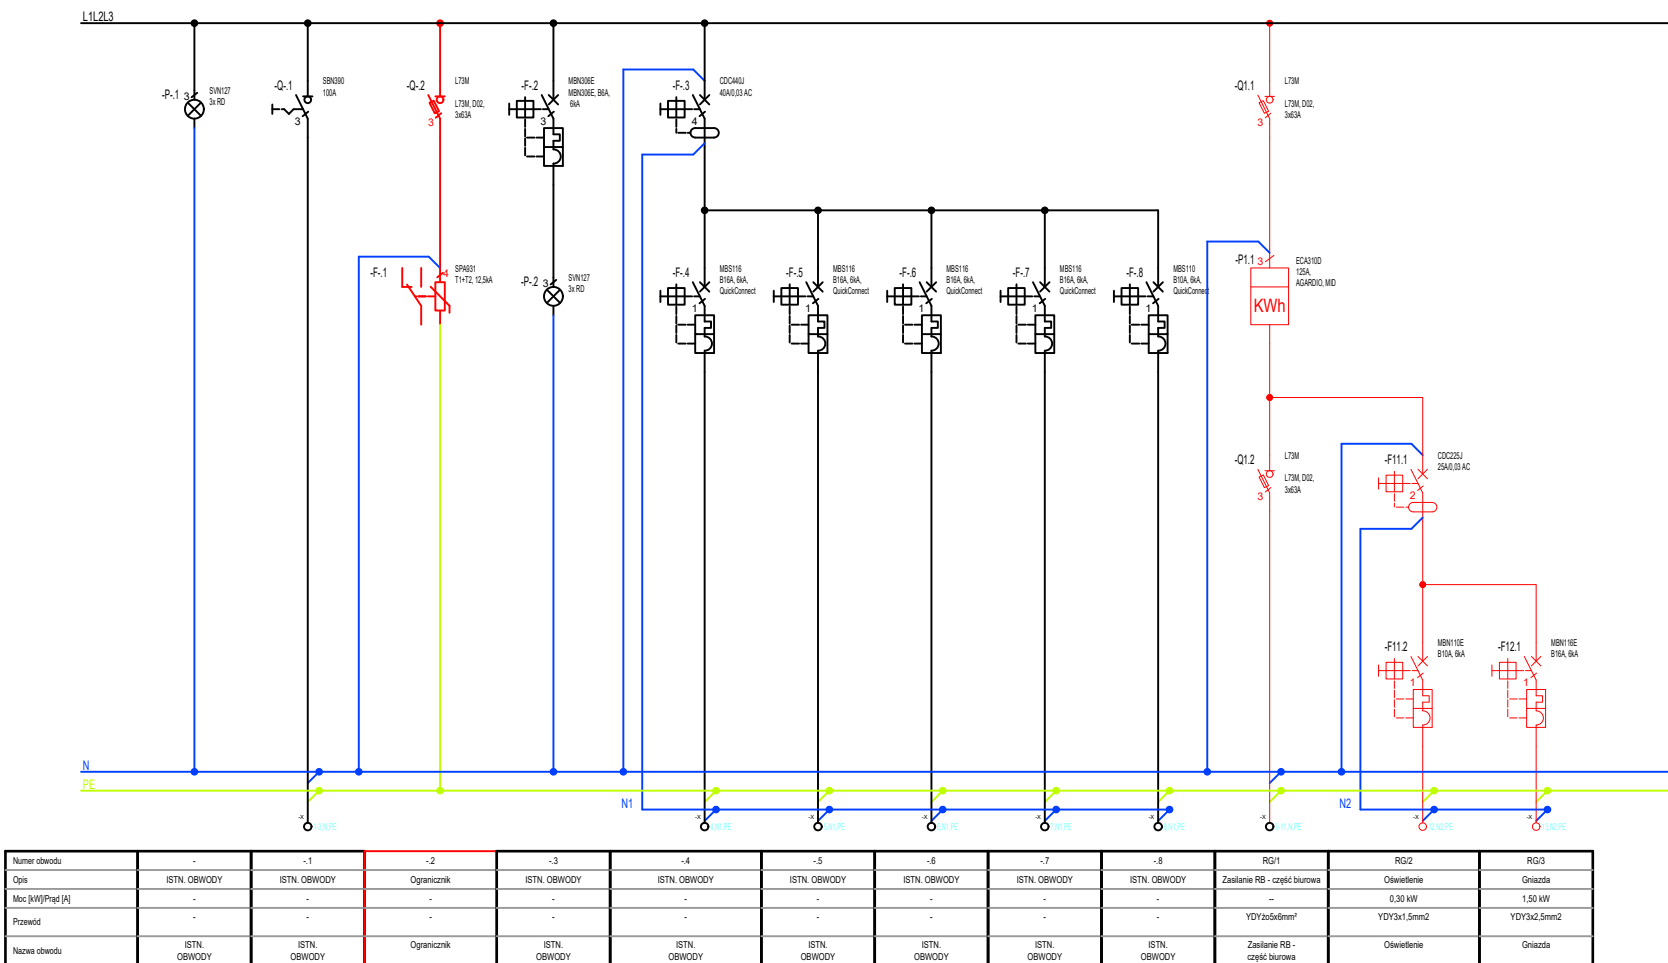

SCHEMAT ROZBUDOWY ROZDZIELNICY "RG"



NAZWA RYSUNKU SCHEMAT ROZBUDOWY ROZDZIELNICY "RG"		NR RYSUNKU E-2
NAZWA I ADRES INWESTYCJI REMONT BUDYNKU LEŚNICZÓWKI NR INWENTARZOWY: 165-00043		SKALA RYSUNKU -----
DANE INWESTORA Nadleśnictwo Zamrzenica Zamrzenica 1A, 89-510 Bysław <div>Nadleśnictwo Zamrzenica</div>		DATA 26.05.2025 r.
JEDNOSTKA PROJEKTOWA <div>PRODOM PLUS Prodom PLUS Tomasz Pałubicki Nowa Tuchola 2, 89-500 Tuchola e-mail: biuro@prodom-plus.pl tel.: 793-322-105</div>		
OPRACOWAŁ PROJEKTANT mgr inż. Maciej Partyka UPR. BUD. NR KUP/0126/PBE/19	SPECJALNOŚĆ Uprawnienia budowlane w specjalności instalacyjnej w zakresie sieci, instalacji i urządzeń elektrycznych i elektroenergetycznych bez ograniczeń	PODPIS