


ÚSEK "C"

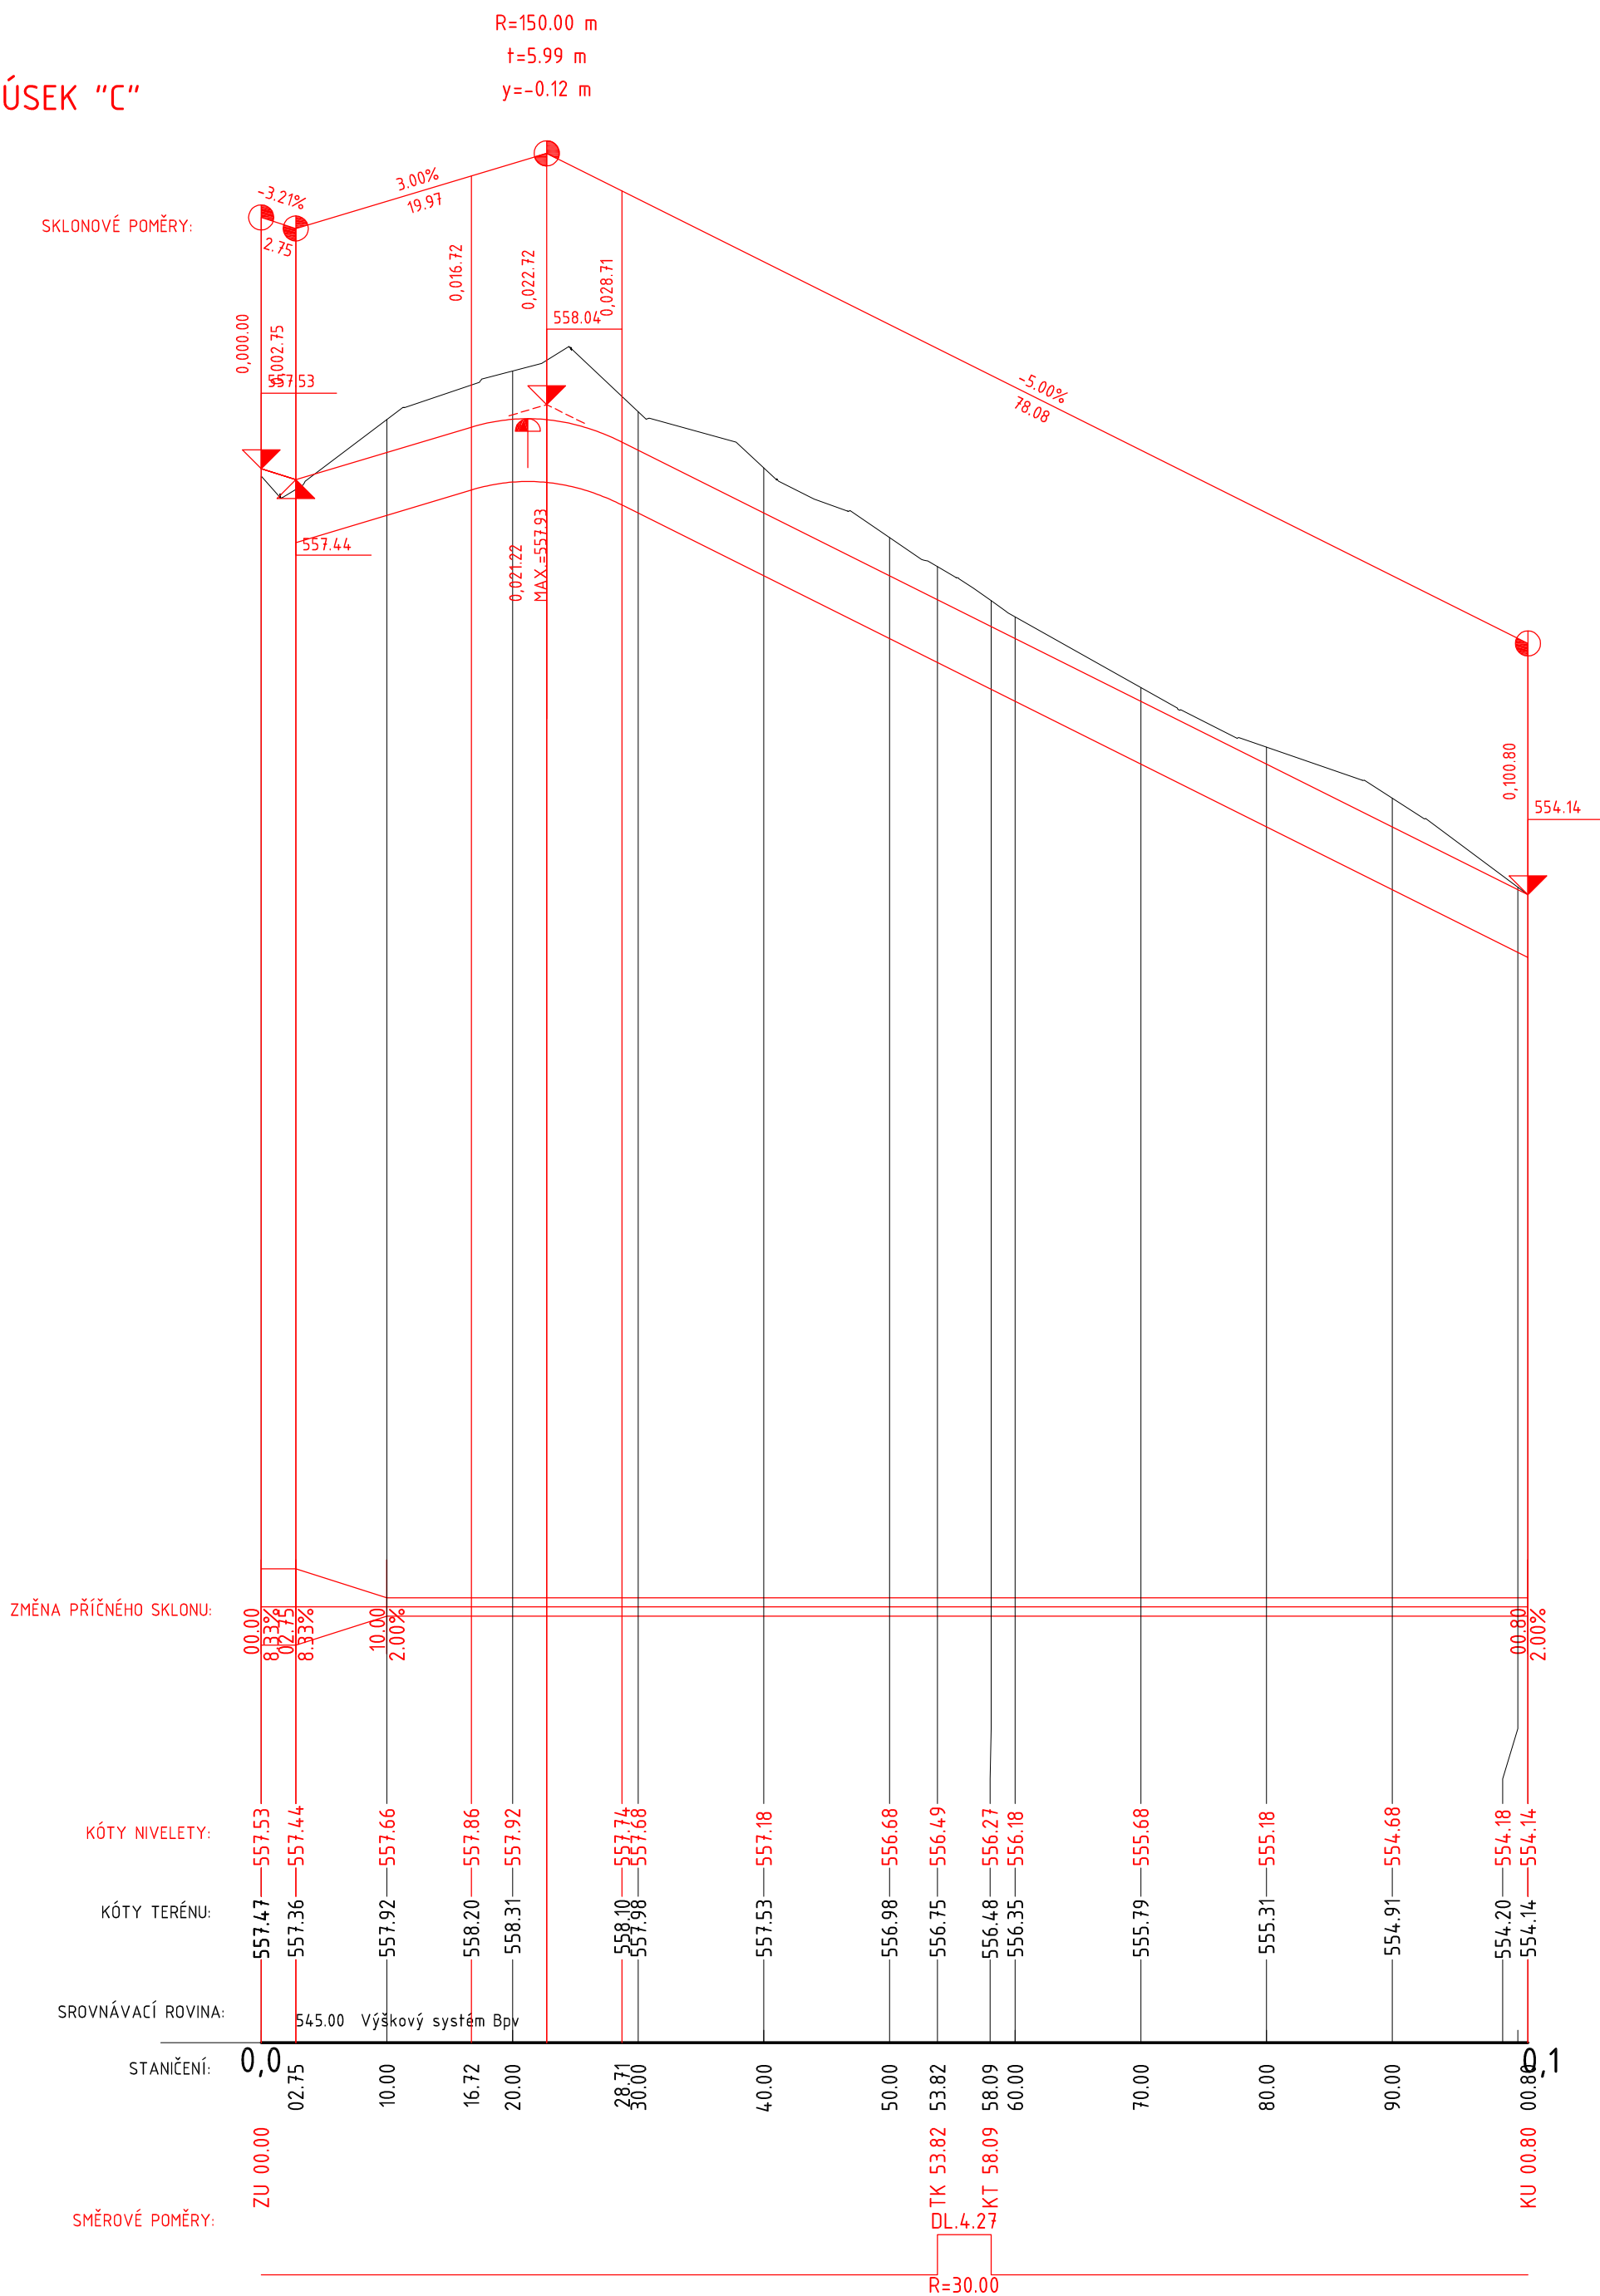

| | | | |
|--|------------------|--|----------|
| Wypracoval: | Ing. Tomáš Čapek | <div><div>SIPROS</div><div>S.r.o.</div><div>Projekte dopravních staveb</div></div> | |
| Investor: | Obec Ořechov | | |
| Obec: | Ořechov | | |
| Kraj: | Jihomoravský | | |
| Ořechov - inženýrské sítě pro výstavbu RD D.1. - Dokumentace objektu komunikace SO 01 Komunikace | | Datum | 7/2025 |
| | | Stupeň | DPS |
| | | Měřítko | 1:500/50 |
| Obsah: Podélný profil, úsek "C", "D" | | Č. přílohy | D.1.4 |
| | | Formát | |