

Výkres vytvořil program pp_voa
KATASTRY
PARCELNÍ ČÍSLA
DRUH POVRCHU
VZDÁL. SMĚROVÝCH LOMŮ
OZNAČENÍ VRCHOLOVÝCH BODŮ

MĚŘÍTKO 1:500/100

LEGENDA TYPŮ ČAR
PŮVODNÍ TERÉN
UPRAVENÝ TERÉN

PODÉLNÝ PROFIL VÝTLAK V5

KÓTA UPRAVENÉHO TERÉNU

HLOUBKA VÝKOPU

HLOUBKA DNA POTRUBI

KÓTA DNA POTRUBÍ


KÓTA PŮVODNÍHO TERÉNU

SROVNÁVACÍ ROVINA

STANIČENÍ [km/m]
DN[mm]–MATERIÁL–DÉLKA[m]
SKLON[?]-DÉLKA[m]
ULOŽENÍ

(c)AutoPEN Liberec, tel:481120160, autopen@volny.cz

OŘECHOV U KŘÍŽANOVA				
82/1				81/6
NEZPEVNĚNO				
98.20		47.70	14.80	0.6

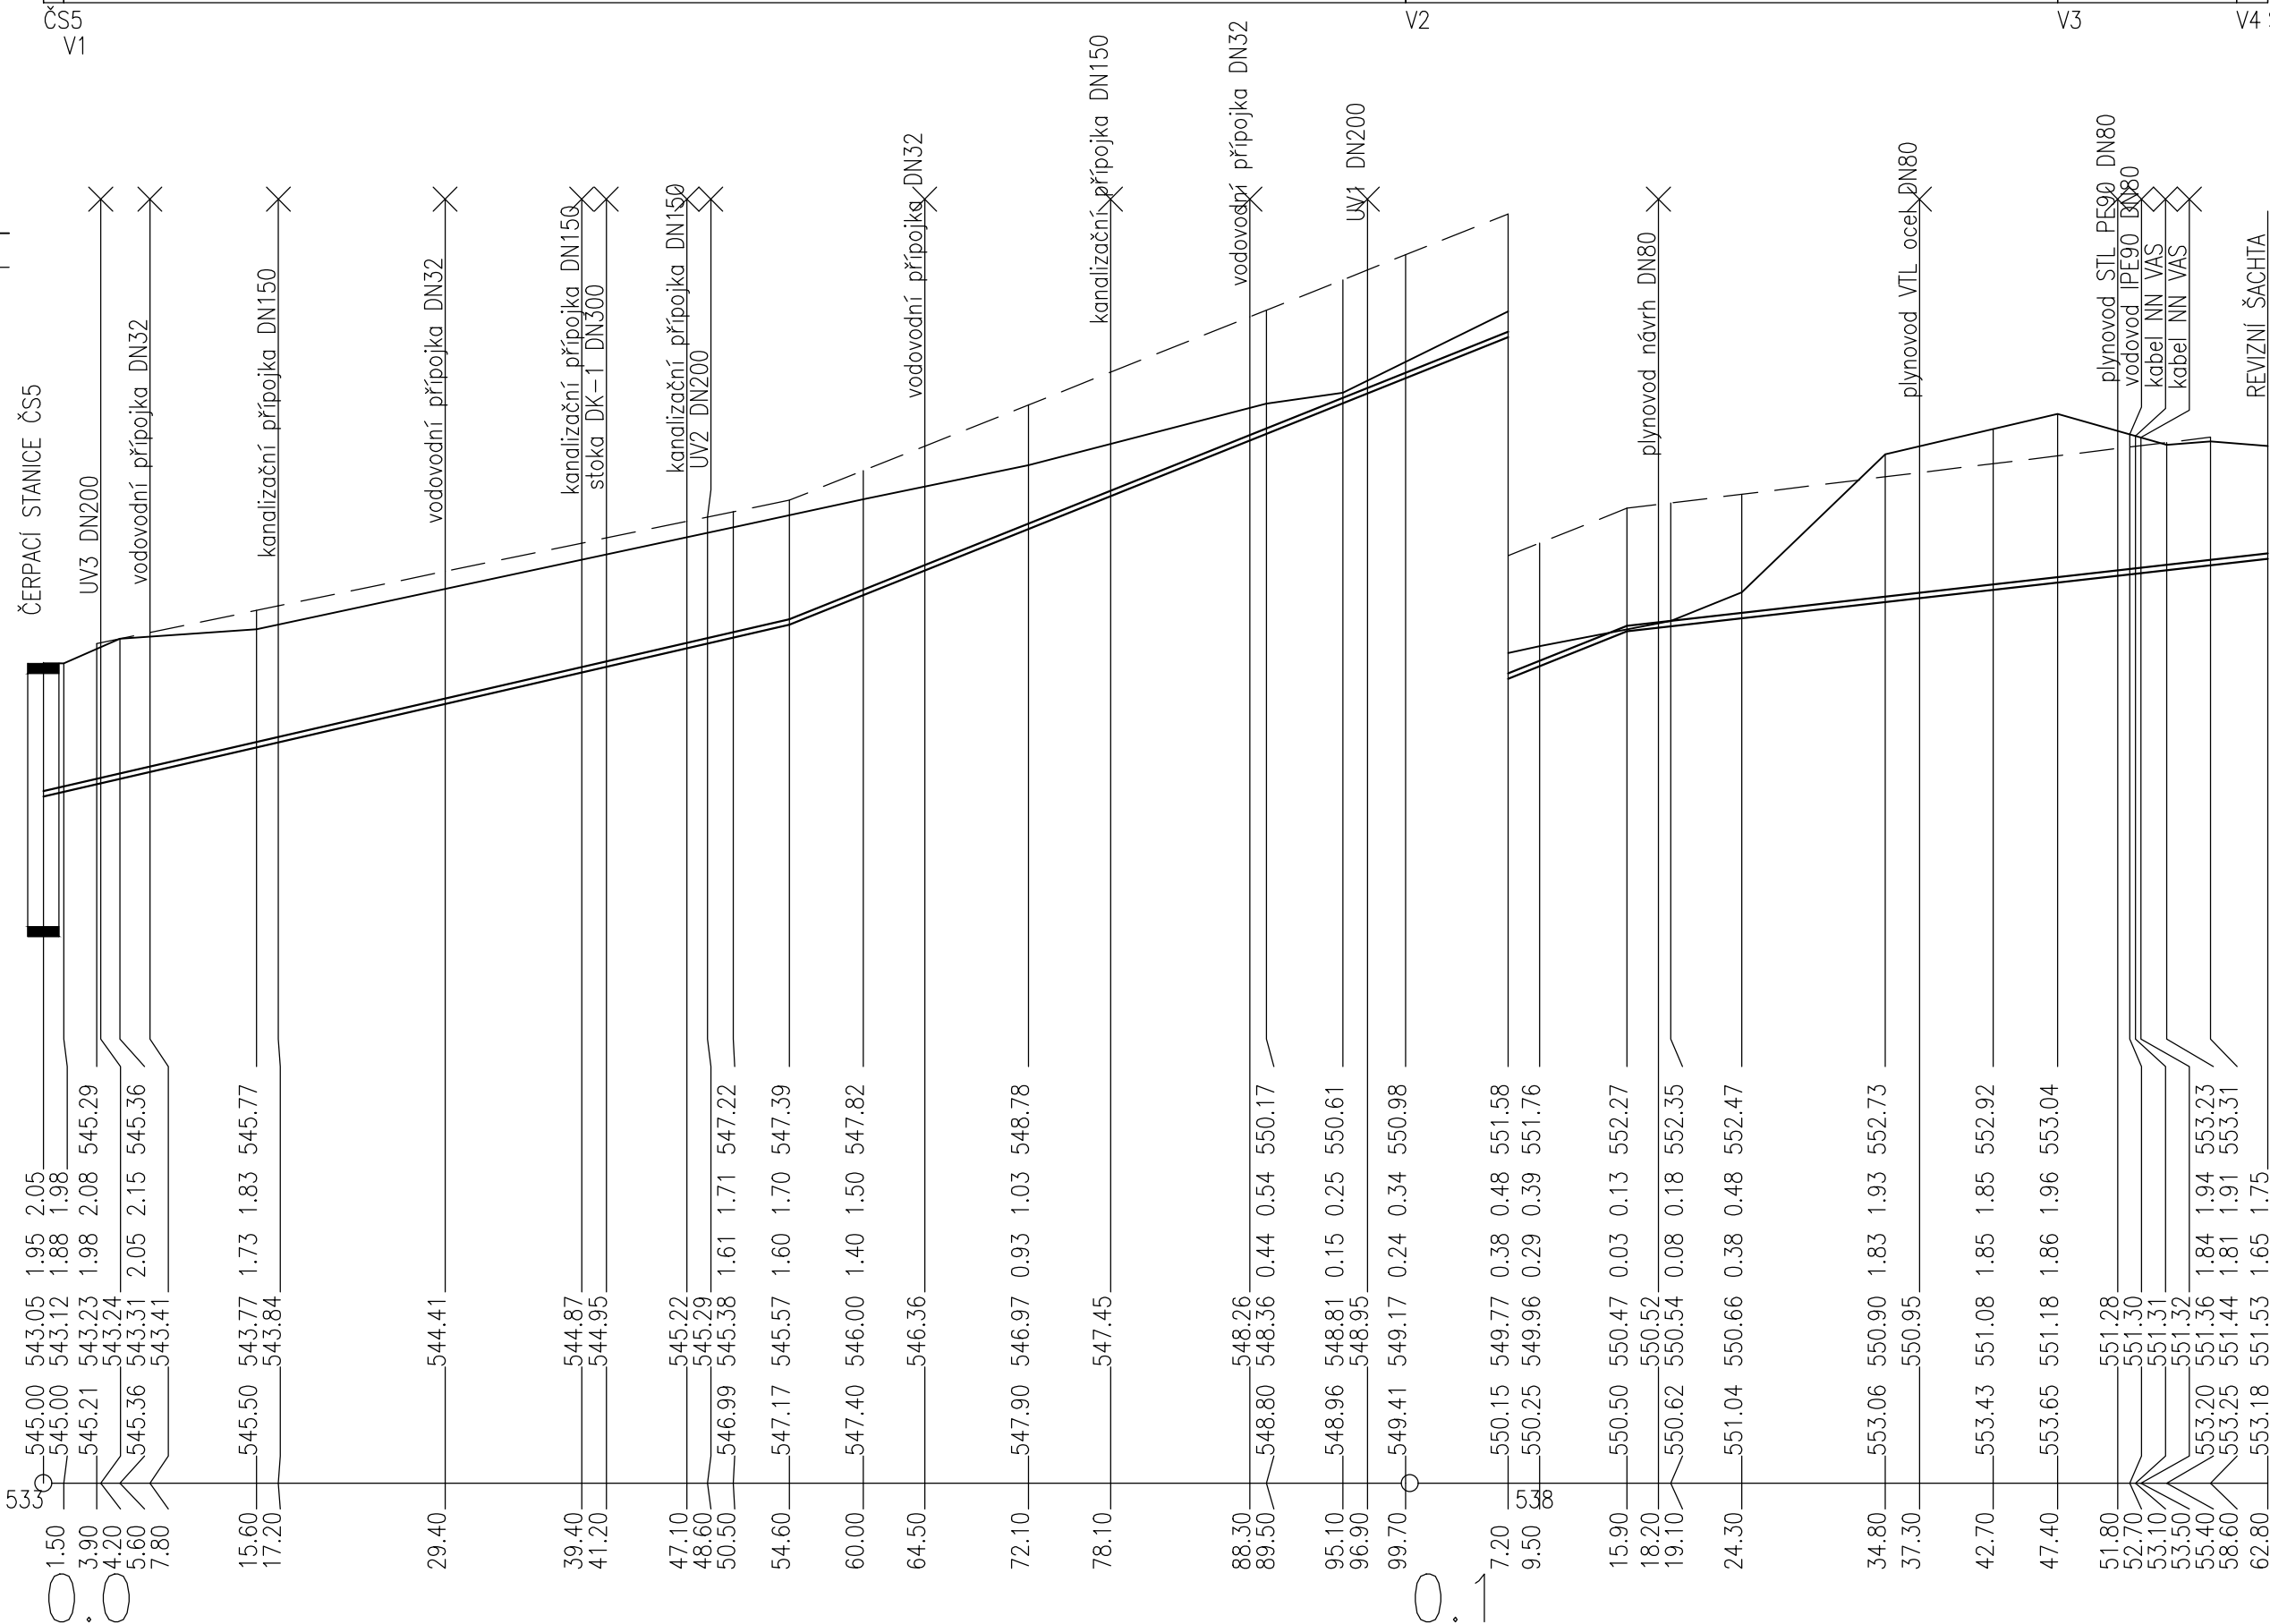

DN80 – PEHD – 162.80			
46.1 – 54.60	80.0 – 61.30	22.6 – 46.90	
ŠTĚRKOPÍSEK			ŠTĚRKOPÍSEK

VYPRACOVAL		ZODP. PROJEKTANT		VED. PROJEKTANT			
Ing. Coufalová		Ing. Coufalová		Ing. Hráček			
KRAJ	VYSOČINA		OBEC	OŘECHOV		ARCH.ČÍSLO	25/25
INVESTOR		OBEC OŘECHOV				DATUM	09/25
STAVBA AKCE		OŘECHOV INŽENÝRSKÉ SÍTĚ PRO ZÁSTAVBU RD SPLAŠKOVÁ KANALIZACE (SO 02)				STUPEŇ	DPS
						FORMÁT	3A4
						MĚŘITKO	1:500/100
						PŘÍLOHA Č.	PARÉ Č.
OBJEKT		SPLAŠKOVÁ KANALIZACE (SO 02)				D.2.5.	
OBSAH		PODÉLNÝ PROFIL VÝTLAKU V-5					