

Výkres vytvořil program pp_vod
KATASTRY
PARCELNÍ ČÍSLA
DRUH POVRCHU
VZDÁL. SMĚROVÝCH LOMŮ
OZNAČENÍ VRCHOLOVÝCH BODŮ

MĚŘÍTKO 1:500/100

LEGENDA TYPŮ ČAR
PŮVODNÍ TERÉN
UPRAVENÝ TERÉN

PODÉLNÝ PROFIL
VODOVODNÍHO ŘADU
V-1

KÓTA UPRAVENÉHO TERÉNU

HLOUBKA VÝKOPU


HLOUBKA DNA POTRUBÍ


KÓTA DNA POTRUBÍ

KÓTA PŮVODNÍHO TERÉNU

SROVNÁVACÍ ROVINA

STANIČENÍ [km/m]
DN[mm]–MATERIÁL–DĚLKA[m]
SKLON[prom.]–DĚLKA[m]
ULOŽENÍ

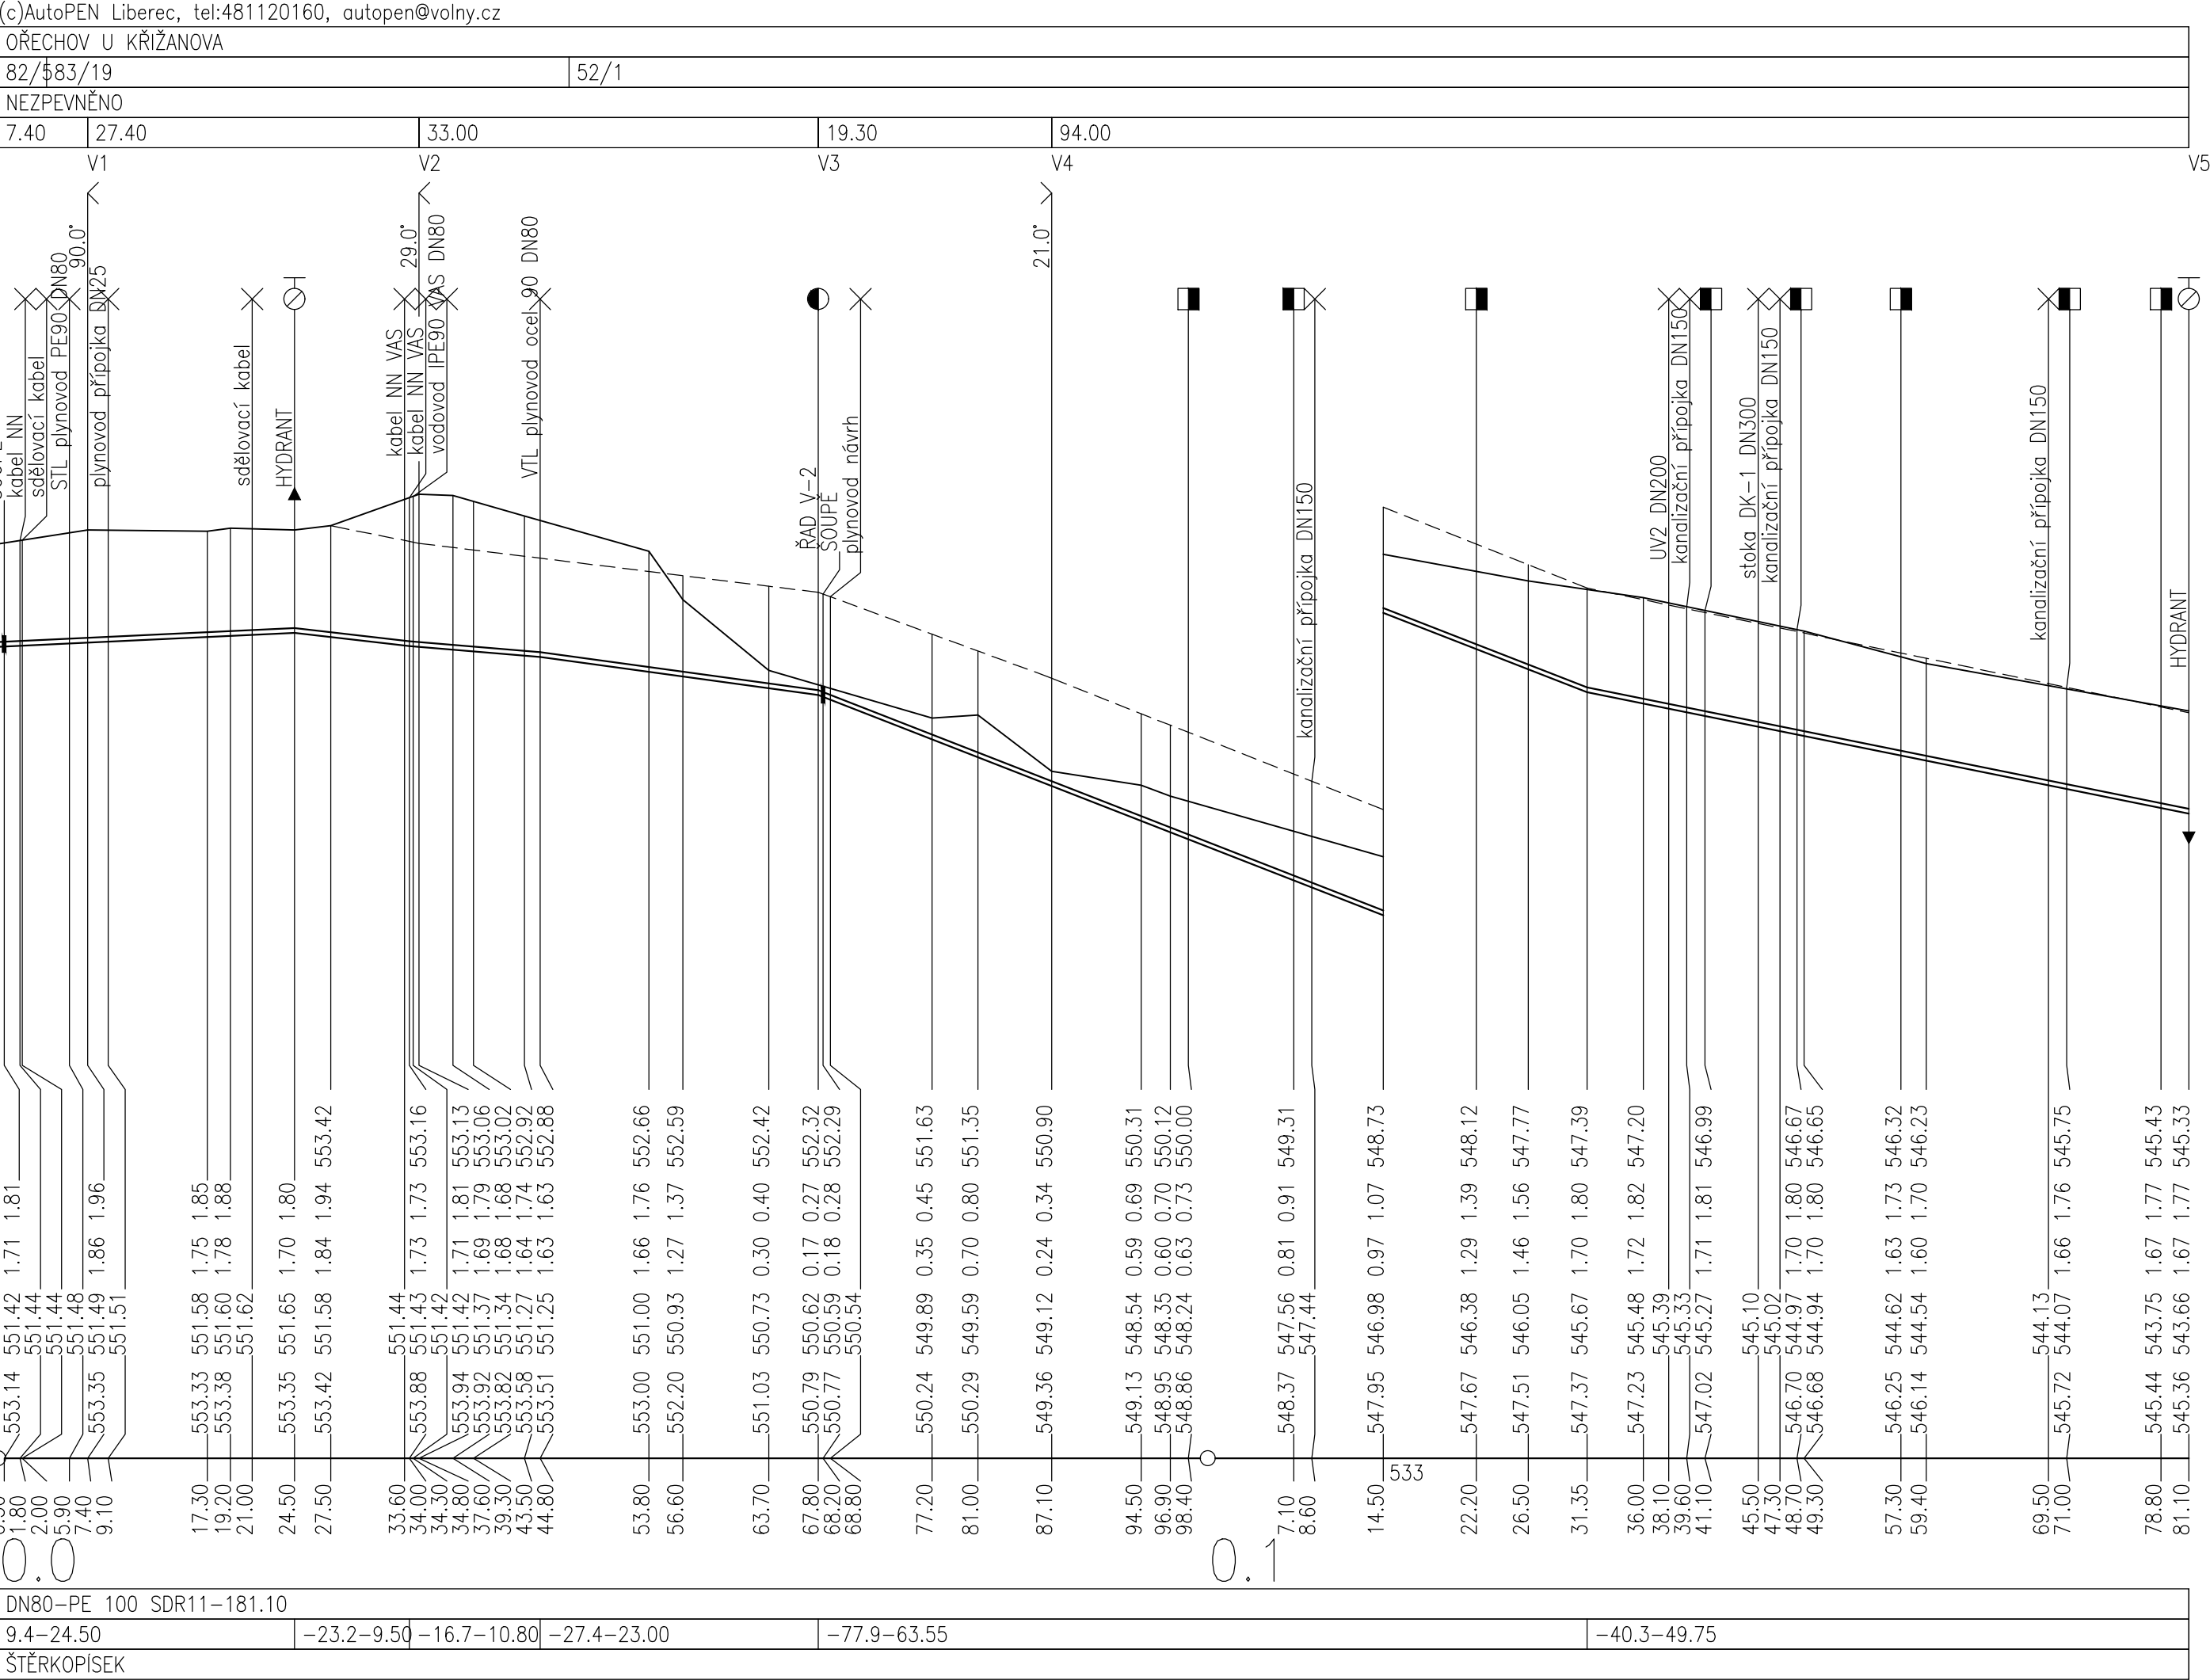

		vodohospodářský ateliér s.r.o., Rozhenec 54, 644 00 Brno		ARCH.ČÍSLO	25/25
VÝRACOVAL		ZODP. PROJEKTANT	VED. PROJEKTANT	DATUM	09/25
Ing. Coufalová		Ing. Coufalová	Ing. Hráček	STUPEŇ	DPS
				FORMÁT	3A4
				MĚŘÍTKO	1:500/100
				PŘÍLOHA Č.	PARÉ Č.
				D.4.2.	
KRAJ		VYSOČINA	OBEC	OŘECHOV	
INVESTOR		OBEC OŘECHOV			
STAVBA AKCE		OŘECHOV INŽENÝRSKÉ SÍTĚ PRO ZÁSTAVBU RD VODOVOD (SO 04)			
OBJEKT		PODÉLNÝ PROFIL VODOVODNÍHO ŘADU V-1			
OBSAH					