

Výkres vytvořil program pp_kan,
KATASTRY
PARCELNÍ ČÍSLA
DRUH POVRCHU
VZDÁLENOSTI ŠACHET
OZNAČENÍ ŠACHET

SMĚROVÉ POMĚRY

MĚŘÍTKO 1:500/100

PODÉLNÝ PROFIL SPLAŠKOVÁ KANALIZACE STOKA F-1

KÓTA UPRAVENÉHO TERÉNU

HLOUBKA VÝKOPU

HLOUBKA DNA POTRUBÍ

KÓTA DNA POTRUBÍ

KÓTA PŮVODNÍHO TERÉNU

SROVNÁVACÍ ROVINA

STANIČENÍ [km/m]

PROFIL[mm]–MATERIÁL–DÉLKA[m]

SKLON[promile]–DÉLKA[m]

ULOŽENÍ

KAPACITNÍ PRŮTOK[l/s]–RYCHLOST[m/s]

(c)AutoPEN Liberec, tel:487953082, autopen@volny.cz

OŘECHOV U KŘÍŽANOVA

82/1

NEZPEVNĚNO


45.00

ČS5

45.00

ŠF9

ŠF10

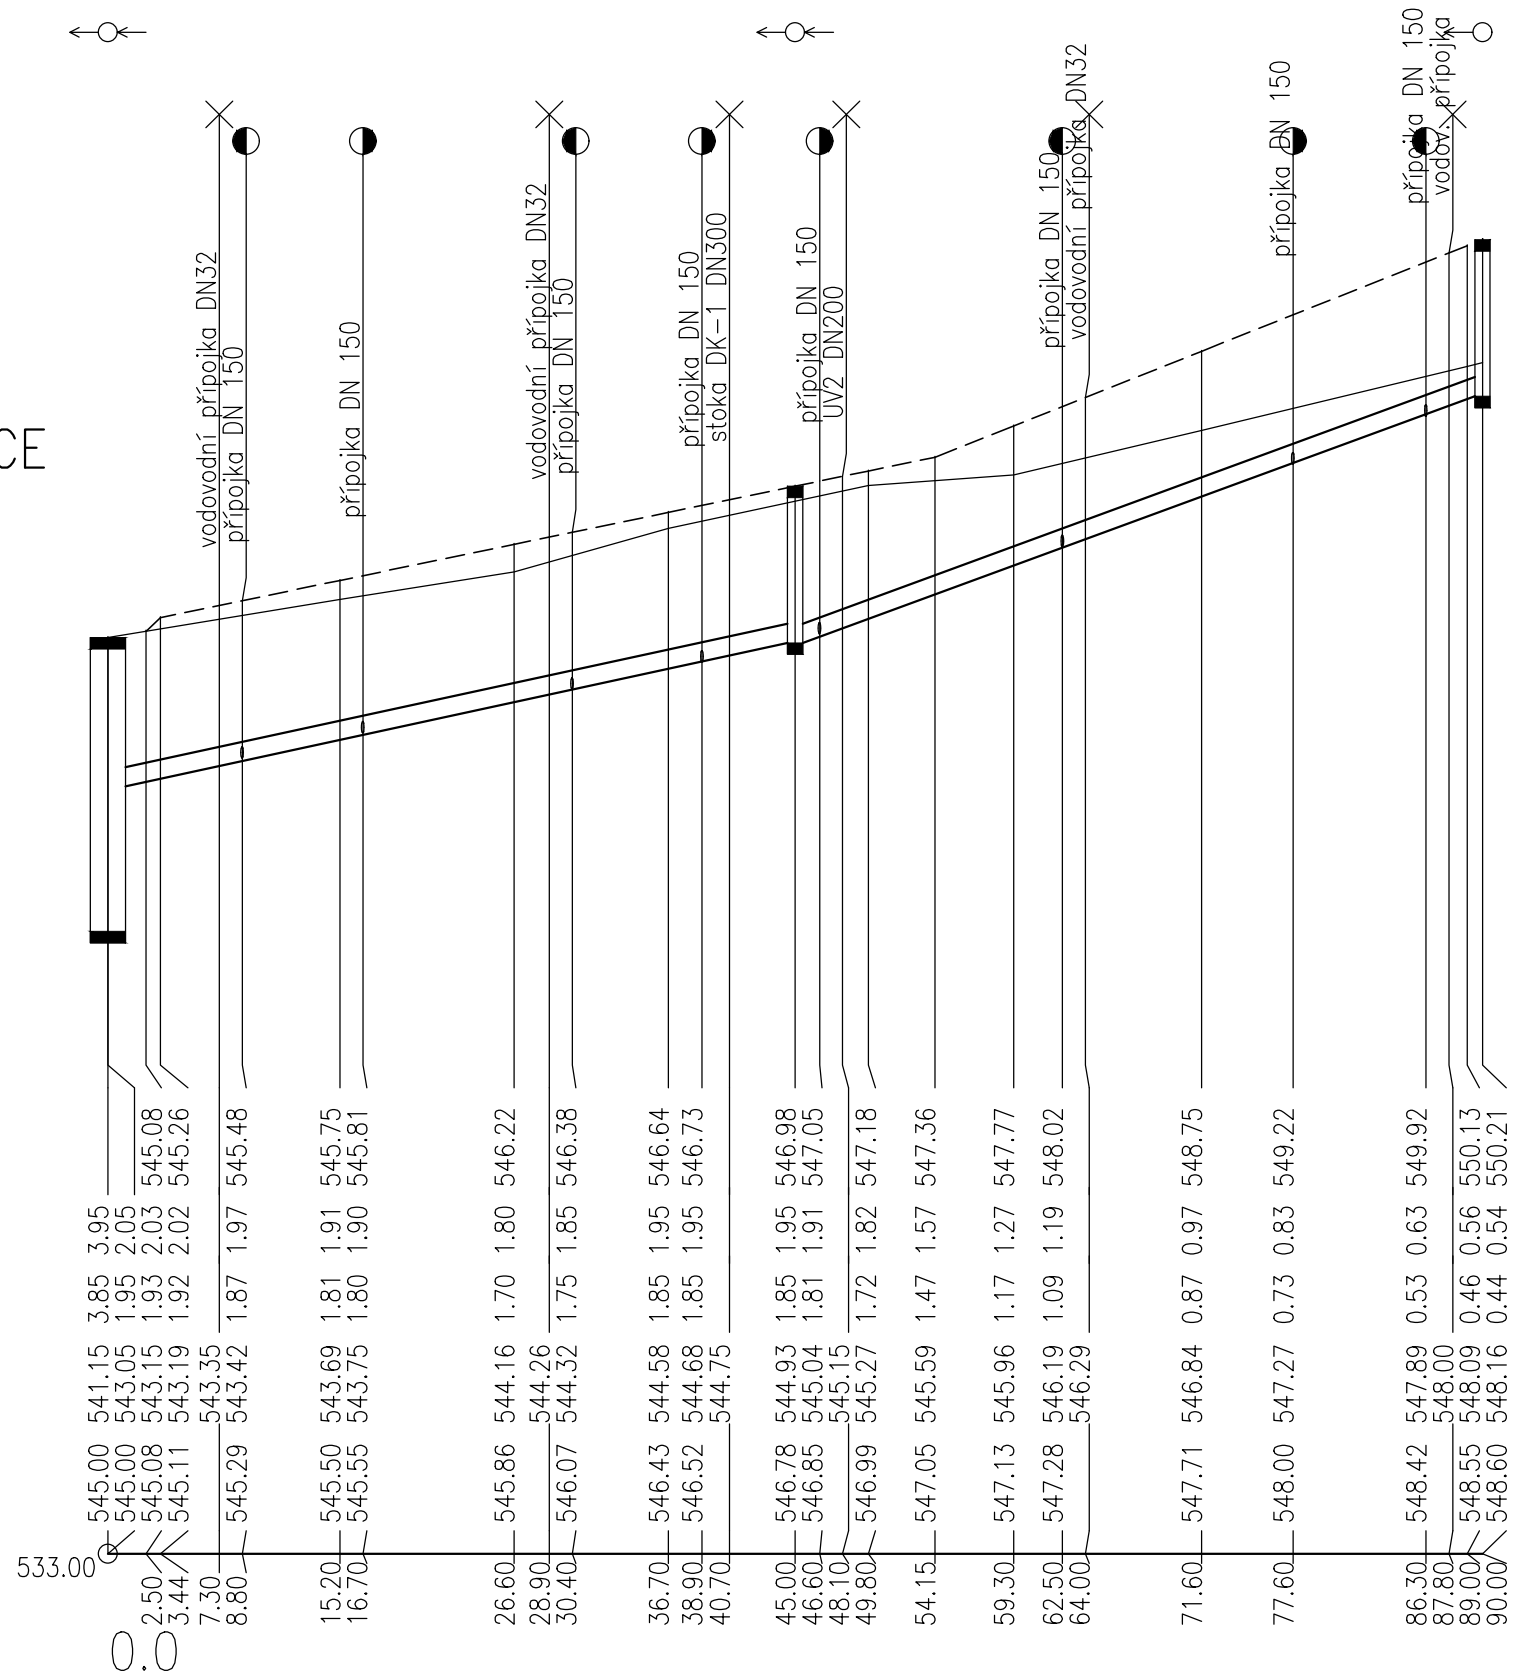

DN250–PVC–90.00	
41.8–45.00	71.8–45.00
ŠTĚRKOPÍSEK	
177.5–3.62	234.4–4.78

VYPRACOVAL	ZODP. PROJEKTANT	VED. PROJEKTANT
Ing. Coufalová	Ing. Coufalová	Ing. Hráček
KRAJ	VYSOČINA	OŘECHOV
INVESTOR	OBEC OŘECHOV	
STAVBA AKCE	OŘECHOV INŽENÝRSKÉ SÍTĚ PRO ZÁSTAVBU RD SPLAŠKOVÁ KANALIZACE (SO 02)	
OBJEKT		
OBSAH	PODÉLNÝ PROFIL STOKY F-1	