


Technologické schéma

Cyklus nitrifikace (průtočný)

Fáze plnění:
Fáze klidu 0–15 min:
Fáze klidu 15–20 min:
Fáze odkalení od 20 minuty:
Fáze prázdnění reaktoru:

v činnosti je barva modrá a červená
v činnosti je barva zelená a červená
v činnosti je barva zelená, hnědá a červená
v činnosti je barva světle modrá, zelená a červená
v činnosti je barva fialová, zelená a červená

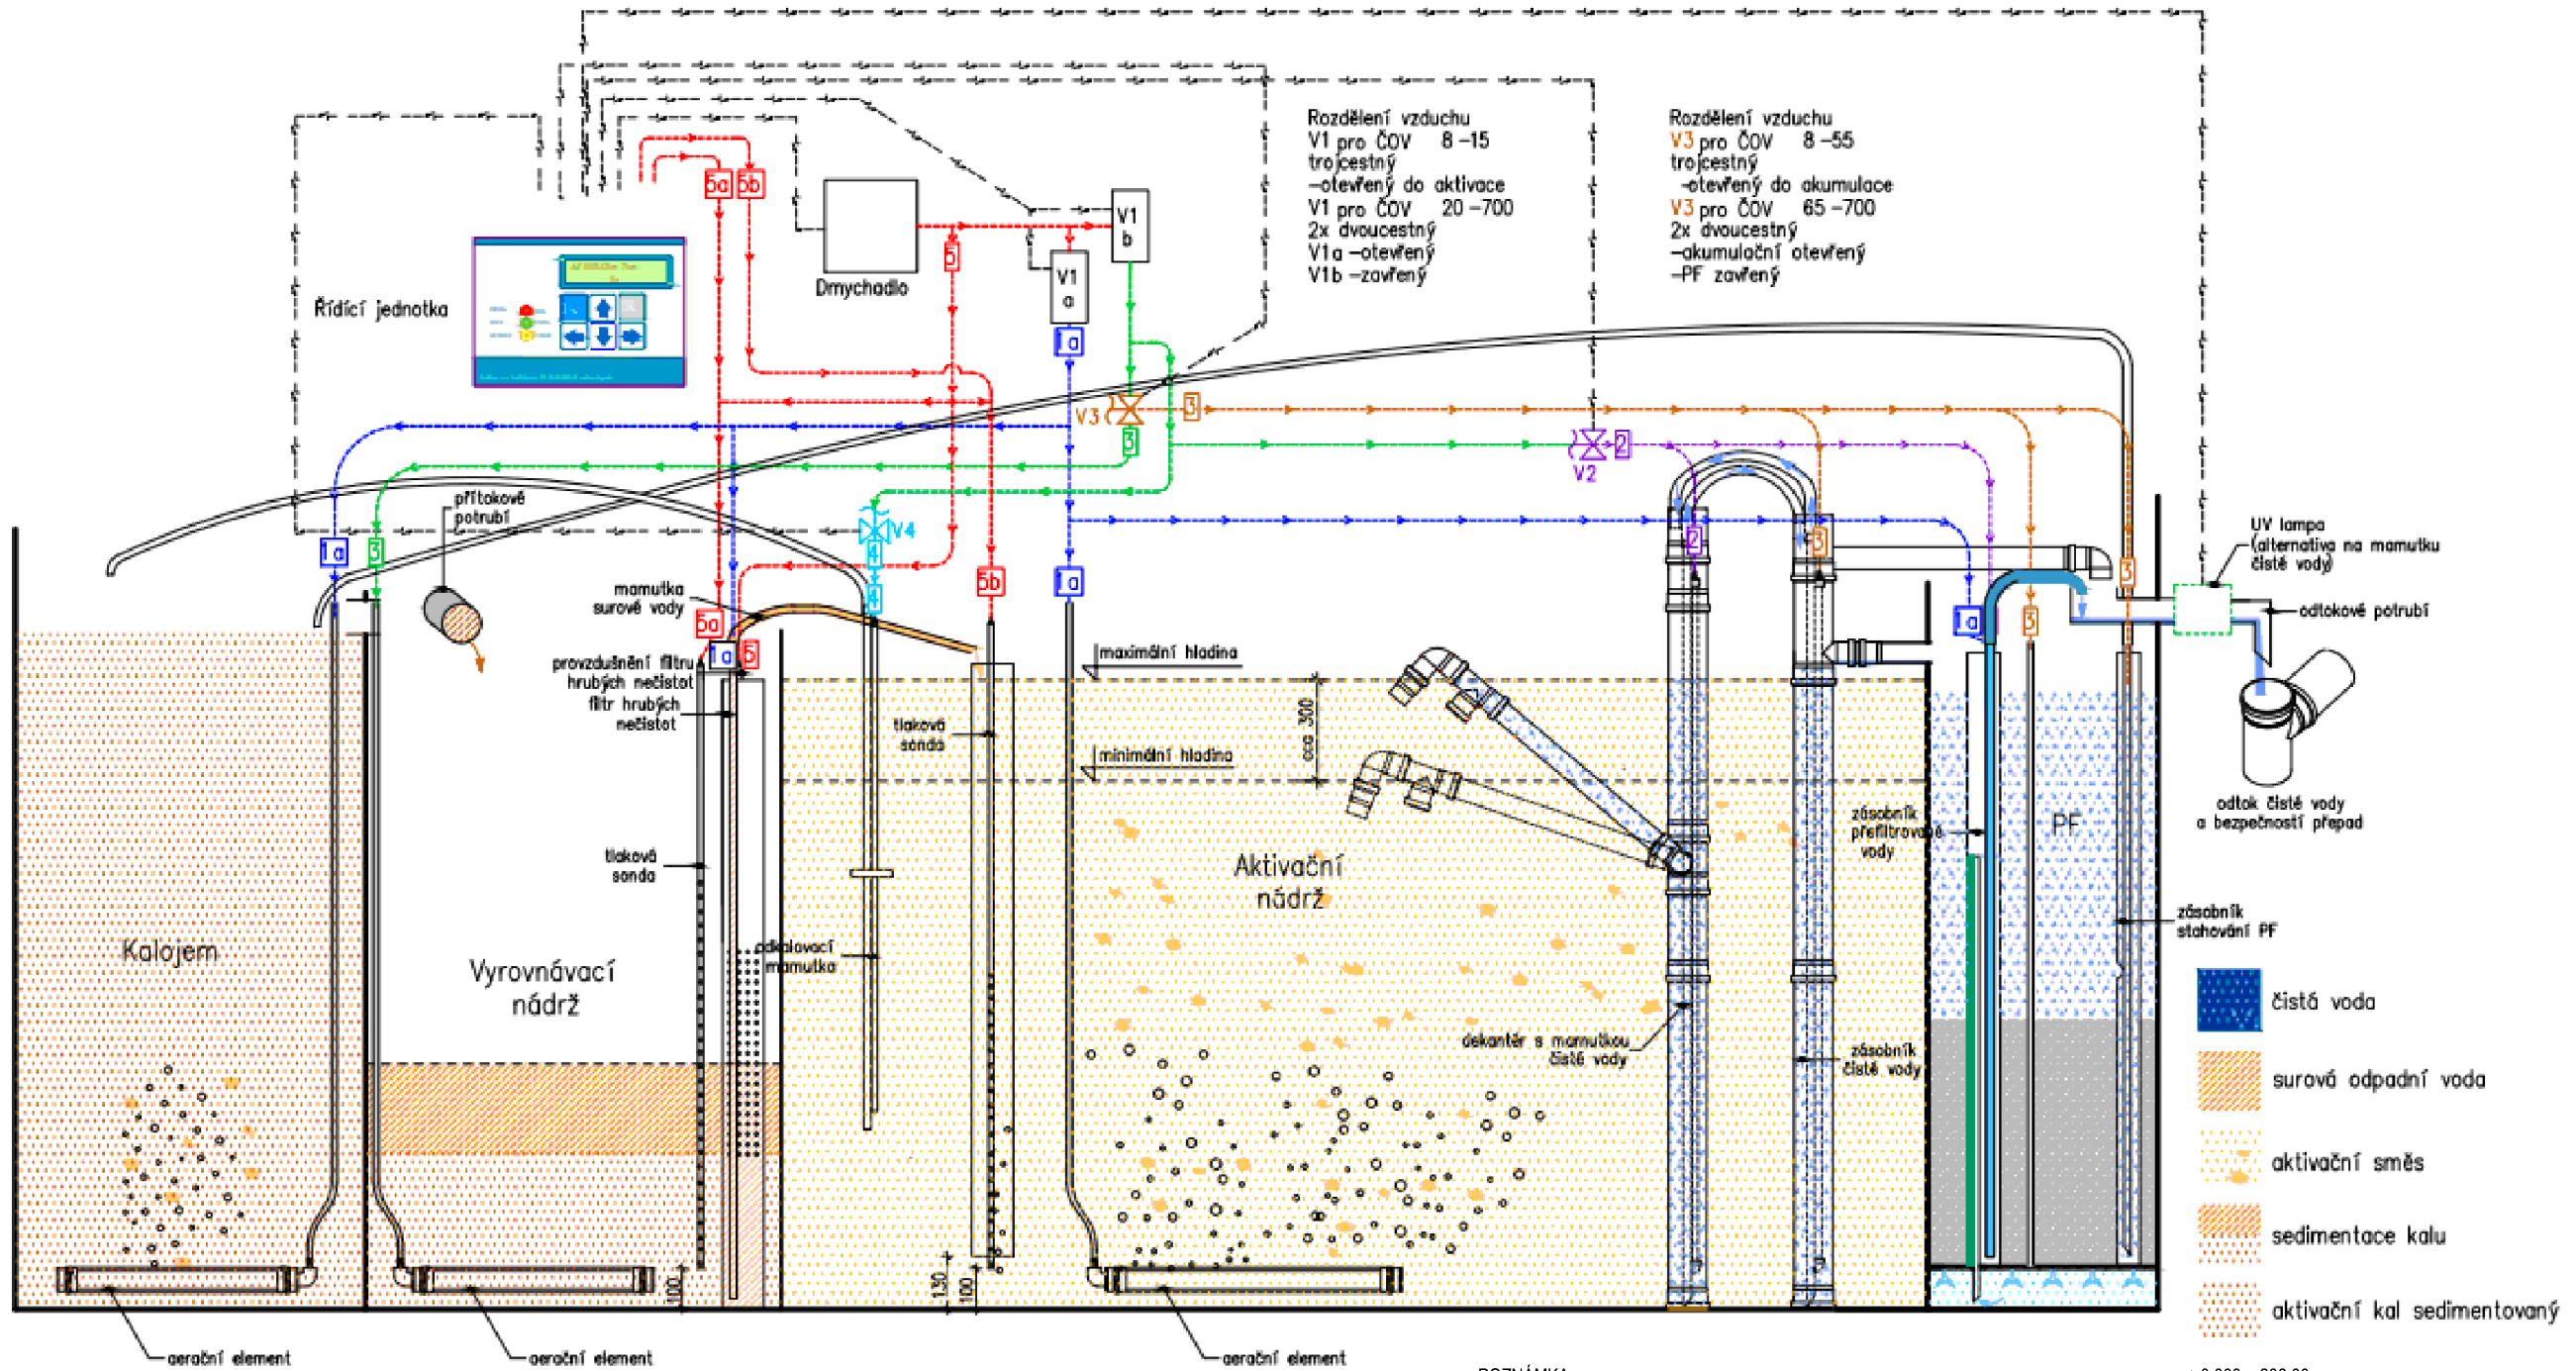

POZNÁMKA

Souřadnicový systém JSTK, výškový systém B.p.v. Trasy inženýrských sítí jsou zakresleny orientačně dle údajů poskytnutých jejich správci, přesnou polohu je nutno před zahájením výkopových prací vyznačit. Při neznámém výškovém uložení inženýrské sítě je předpokládáno uložení dle ČSN 73 6005.

INVESTOR	Obec Evaň, Evaň 27, 410 02 Lovosice tel: +240 416 591 180, e-mail: obecevan@obecevan.cz	IČ	00526118
PROJEKTANT	Ing. Luděk Chromík, M. Kudeříkové 2672/30, 669 02 Znojmo tel: +420 724 302 667, e-mail: ludek.chromik@centrum.cz	IČ	02315904
AUTORIZOVANÁ OSOBA		Č.A.	

$$\pm 0,000 = 286,00 \text{ m.n.m.}$$

NÁZEV PROJEKTU		MÍSTO	
OBEC EVAŇ, MÍSTNÍ ČÁST EVAŇ A HORKA SOUSTAVA DOMOVNÍCH ČOV		Evaň, Horka	
		K.Ú.	Evaň Horka u Libochovic
STUPEŇ PD		Č.ZAKÁZKY	202318
DOKUMENTACE PRO PROVÁDĚNÍ STAVBY		DATUM	24.1.2025
OBJEKT		REVIZE	0.0
		MĚŘÍTKO	-
		C. SITUAČNÍ VÝKRESY	
NÁZEV VÝKRESU		Č.VÝKRESU	Č.PARÉ
TECHNOLOGICKÉ SCHÉMA CYKLUS NITRIFIKACE		C.6.1	1