



Hladina HPV -2,5 m

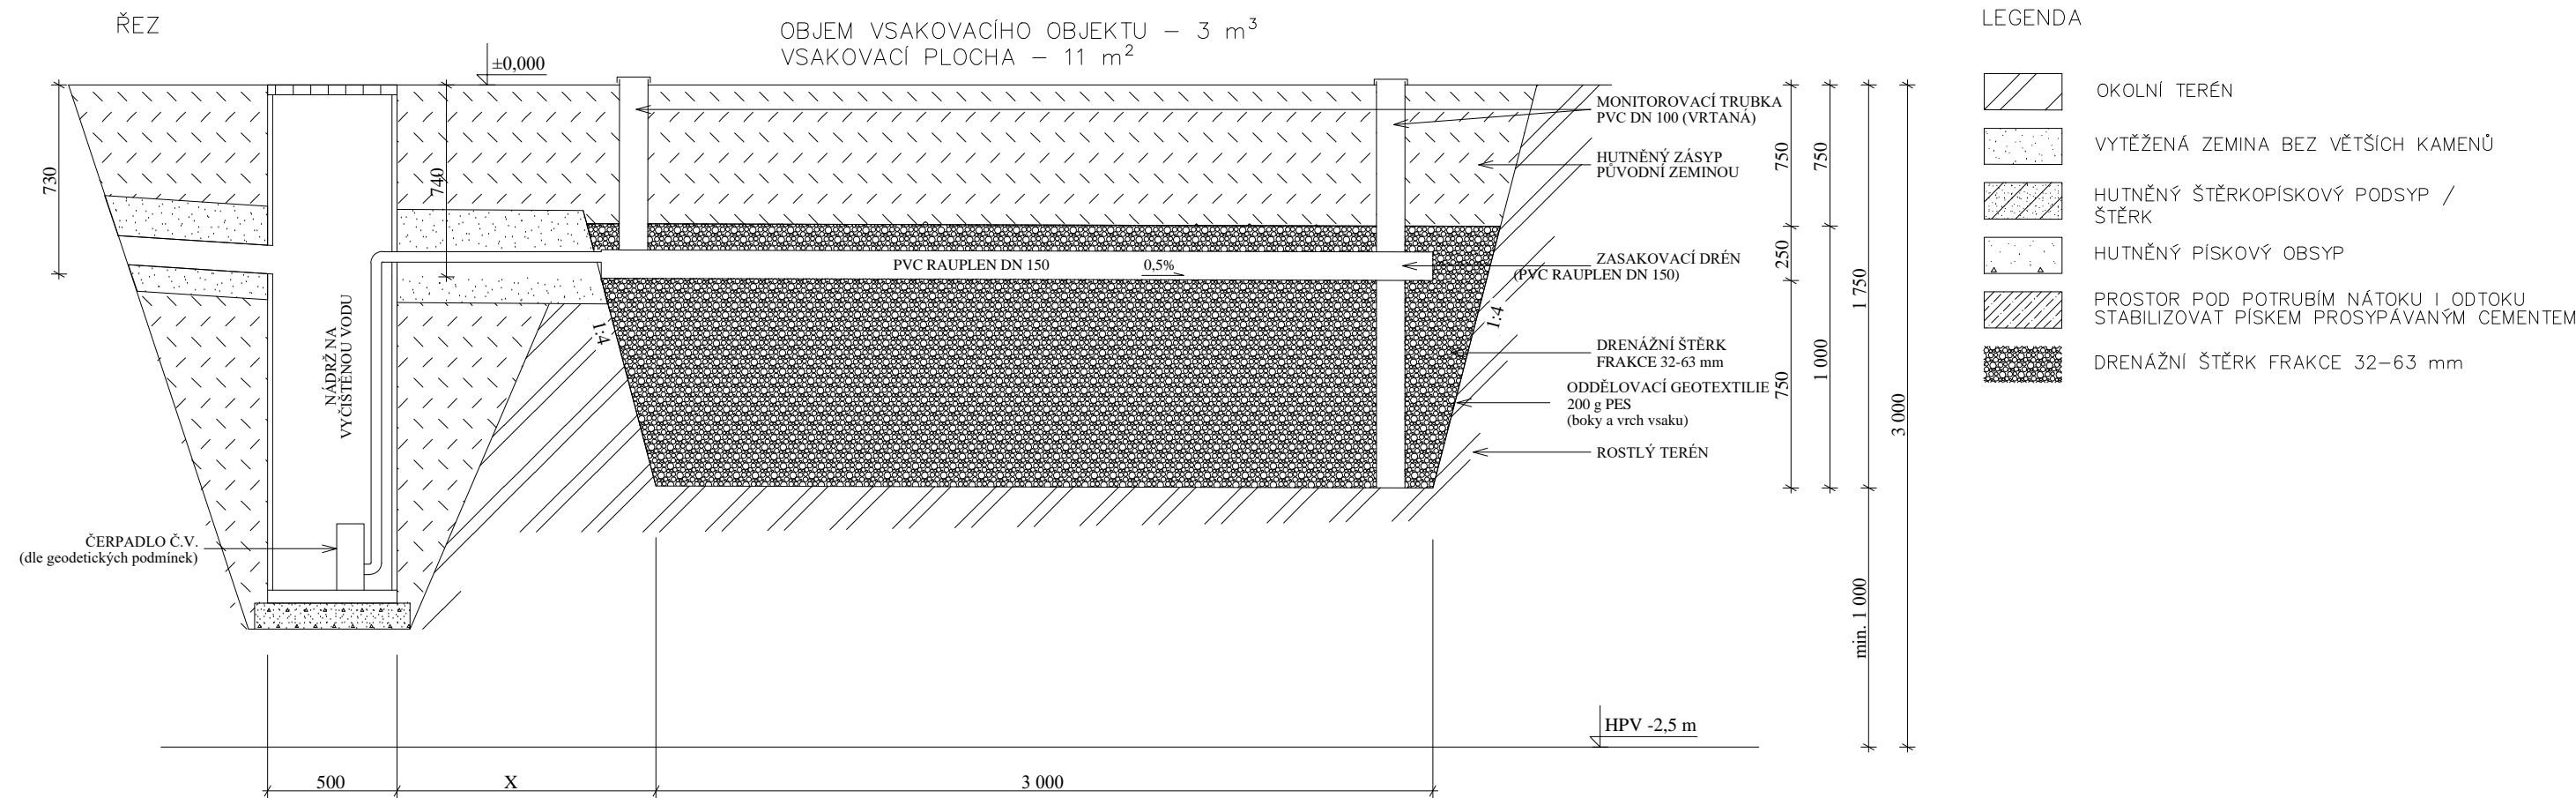

PŮDORYS

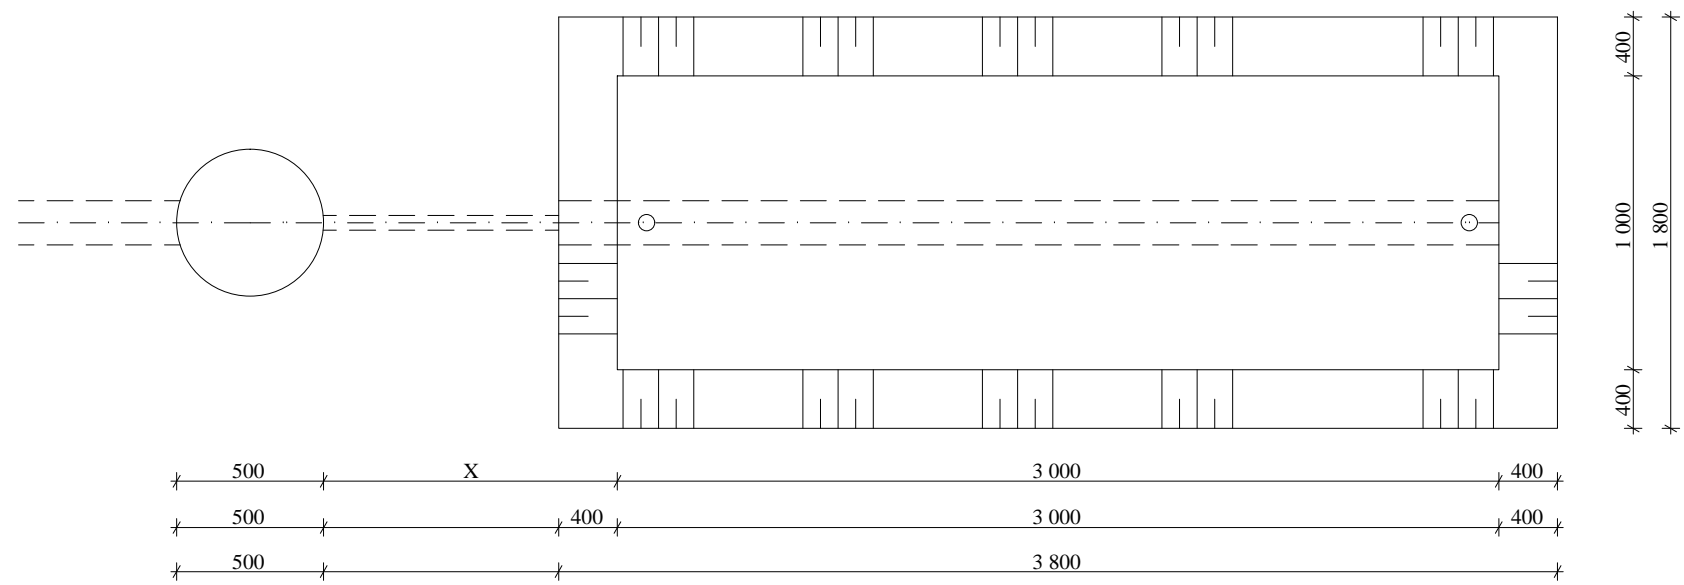

POZNÁMKA	
Souřadnicový systém JSTK, výškový systém B.p.v. Trasy inženýrských sítí jsou zakresleny orientačně dle údajů poskytnutých jejich správci, přesnou polohu je nutno před zahájením výkopových prací vylýčit. Při neznámém výškovém uložení inženýrské sítě je předpokládáno uložení dle ČSN 73 6005.	
INVESTOR	IČ
Obec Evaň, Evaň 27, 410 02 Lovosice tel: +420 416 591 180, e-mail: obecevan@obecevan.cz	00526118
PROJEKTANT	IČ
Ing. Luděk Chromík, M. Kudeřkové 2672/30, 669 02 Znojmo tel: +420 724 302 667, e-mail: ludek.chromik@centrum.cz	02315904
AUTORIZOVANÁ OSOBA	Č.A.

± 0,000 = 286,00 m,n.m.	
NÁZEV PROJEKTU	MÍSTO
OBEC EVAŇ, MÍSTNÍ ČÁST EVAŇ A HORKA SOUSTAVA DOMOVNÍCH ČOV	Evaň, Horka K.Ú. Evaň Horka u Libochovic
STUPEŇ PD	Č.ZAKÁZKY 202318
DOKUMENTACE PRO PROVÁDĚNÍ STAVBY	DATUM 24.1.2025
OBJEKT	REVIZE 0.0
C. SITUAČNÍ VÝKRESY	MĚŘITKO -
NÁZEV VÝKRESU	Č.VÝKRESU Č.PARÉ
VSAKOVACÍ ZAŘÍZENÍ BEZ HLADINY PODZEMNÍCH VOD	C.10.1 1