


VZOROVÝ PODÉLNÝ PROFIL - NAPOJENÍ DO VSAKU

KATASTR
PARCELNÍ ČÍSLA
DRUH POVRCHU

dle stavebního objektu
dle stavebního objektu


OZNAČENÍ ŠACHET

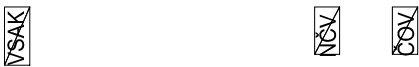

SMĚROVÉ POMĚRY



MĚŘÍTKO 1:200/50

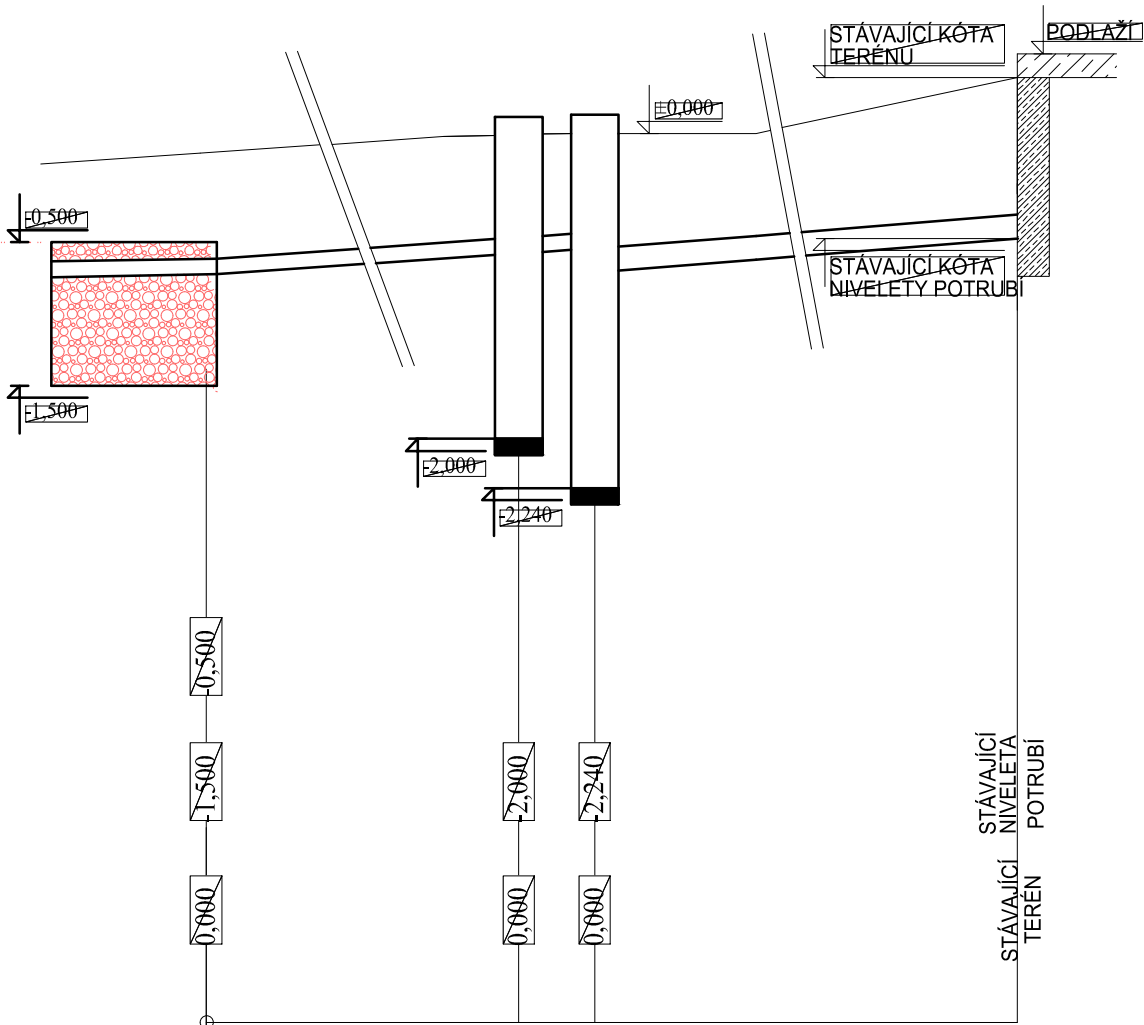

OSAZENÍ VSAKU

DNO

KÓTA TERÉNU

POTRUBÍ

POZNÁMKA

Souřadnicový systém JSTK, výškový systém B.p.v. Trasy inženýrských sítí jsou zakresleny orientačně dle údajů poskytnutých jejich správci, přesnou polohu je nutno před zahájením výkopových prací vytyčit. Při neznámém výškovém uložení inženýrské sítě je předpokládáno uložení dle ČSN 73 6005.	
INVESTOR Obec Evaň, Evaň 27, 410 02 Lovosice tel: +420 416 591 180, e-mail: obecevan@obecevan.cz	IC 00526118
PROJEKTANT Ing. Luděk Chromík, M. Kudeříkové 2672/30, 669 02 Znojmo tel: +420 724 302 667, e-mail: ludek.chromik@centrum.cz	IC 02315904
AUTORIZOVANÁ OSOBA	Č.A.

± 0,000 = 286,00 m.n.m.

NÁZEV PROJEKTU OBEC EVAŇ, MÍSTNÍ ČÁST EVAŇ A HORKA SOUSTAVA DOMOVNÍCH ČOV	MÍSTO Evaň, Horka
STUPEŇ PD DOKUMENTACE PRO PROVÁDĚNÍ STAVBY	K.Ú. Evaň Horka u Libochovic
OBJEKT C. SITUAČNÍ VÝKRESY	Č.ZAKÁZKY 202318
NÁZEV VÝKRESU VZOROVÝ PODÉLNÝ PROFIL NAPOJENÍ DO VSAKU	DATUM 24.1.2025
	REVIZE 0.0
	MĚŘÍTKO 1:200/50
	Č.VÝKRESU C.9.1
	Č.PARÉ 1