

Výkres vytvořil program pp_kan
KATASTRY
PARCELNÍ ČÍSLA
DRUH POVRCHU
VZDÁLENOSTI ŠACHET
OZNAČENÍ ŠACHET

SMĚROVÉ POMĚRY

MĚŘÍTKA 1:1000/100

JEDNOTNÁ KANALIZACE

STOKA J2
DN300mm/34,0m

SOUBĚH

KÓTA UPRAVENÉHO TERÉNU

HLOUBKA DNA POTRUBÍ

KÓTA DNA POTRUBÍ

KÓTA PŮVODNÍHO TERÉNU


SROVNÁVACÍ ROVINA

STANIČENÍ [km/m]
PROFIL[mm]–MATERIÁL–DÉLKA[m]
SKLON[promile]–DÉLKA[m]
ULOŽENÍ
KAPACITNÍ PRŮTOK[l/s]–RYCHLOST[m/s]
SKUTEČNÝ PRŮTOK[l/s]–RYCHLOST[m/s]

(c)AutoPEN Liberec, tel:481120160, autopen@volny.cz

k.ú. Evaň		
(1) 68/2		
asfalt	zeleň	asfalt
zeleň		
7.00	27.00	

J2.1/117.3
J1.2/114.0
J2.2

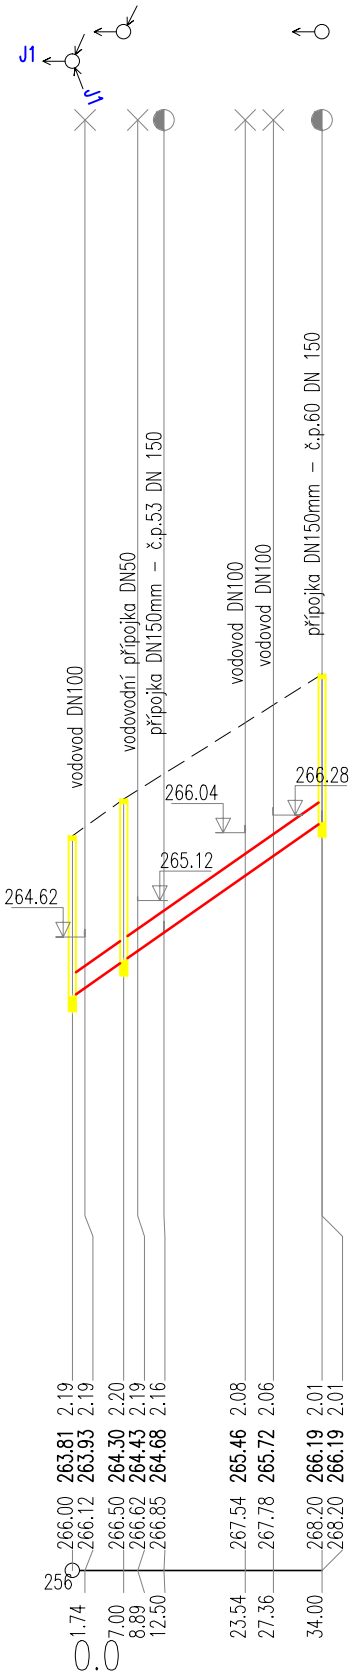

DN300–PP SN12–34.00
70.00–34.00
Pískové lože 120°, obsyp pískem 300 mm
352.8–4.99

(n) TABULKA VYSVĚTLIVEK
(1) 761/2

POZNÁMKA

Souřadnicový systém JSTK, výškový systém B.p.v. Trasy inženýrských sítí jsou zakresleny orientačně dle údajů poskytnutých jejich správci, přesnou polohu je nutno před zahájením výkopových prací vylýčit. Při neznámém výškovém uložení inženýrské sítě je předpokládáno uložení dle ČSN 73 6005.

INVESTOR	Obec Evaň, Evaň 27, 410 02 Lovosice tel: +420 416 591 180, e-mail: obecevan@obecevan.cz	IČ 00526118
PROJEKTANT	Ing. Luděk Chromík, M. Kudeřkové 2672/30, 669 02 Znojmo tel: +420 724 302 667, e-mail: ludek.chromik@centrum.cz	IČ 02315904
AUTORIZOVANÁ OSOBA		Č.A.

± 0,000 = 286,00 m.n.m.

NÁZEV PROJEKTU	MÍSTO Evaň, Horka	
OBEC EVAŇ, MÍSTNÍ ČÁST EVAŇ A HORKA SOUSTAVA DOMOVNÍCH ČOV A KANALIZACE	K.Ú. Evaň Horka u Libochovic	
STUPEŇ PD	Č.ZAKÁZKY 202318	
DOKUMENTACE PRO PROVÁDĚNÍ STAVBY	DATUM 24.1.2025	
OBJEKT	REVIZE 0.0	
	MĚŘÍTKO 1:1000/100	
NÁZEV VÝKRESU	Č.VÝKRESU D.47.3	Č.PARÉ 1
PODÉLNÝ ŘEZ - STOKA J2		