

MĚŘÍTKA 1:1000/100

KANALIZACE JEDNOTNÁ

STOKA J1
DN300mm/157,0m

SOUBĚH

KÓTA UPRAVENÉHO TERÉNU

HLOUBKA DNA POTRUBÍ

KÓTA DNA POTRUBÍ

KÓTA PŮVODNÍHO TERÉNU


SROVNÁVACÍ ROVINA

STANIČENÍ [km/m]
PROFIL[mm]–MATERIÁL–DĚLKA[m]
SKLON[promile]–DĚLKA[m]
ULOŽENÍ
KAPACITNÍ PRŮTOK[l/s]–RYCHLOST[m/s]
SKUTEČNÝ PRŮTOK[l/s]–RYCHLOST[m/s]

(c)AutoPEN Liberec, tel:481120160, autopen@volny.cz

k.ú. Evaň									
68/2			(1)	68/16	(2)	68/16	53	751	68/16
zeleň	asfalt	zeleň			zpevněno		zeleň		
34.00		34.00			17.00		36.00		36.00

J1.VO J1.1 J1.2/248.9° J1.3/172.1° J1.4 J1.5

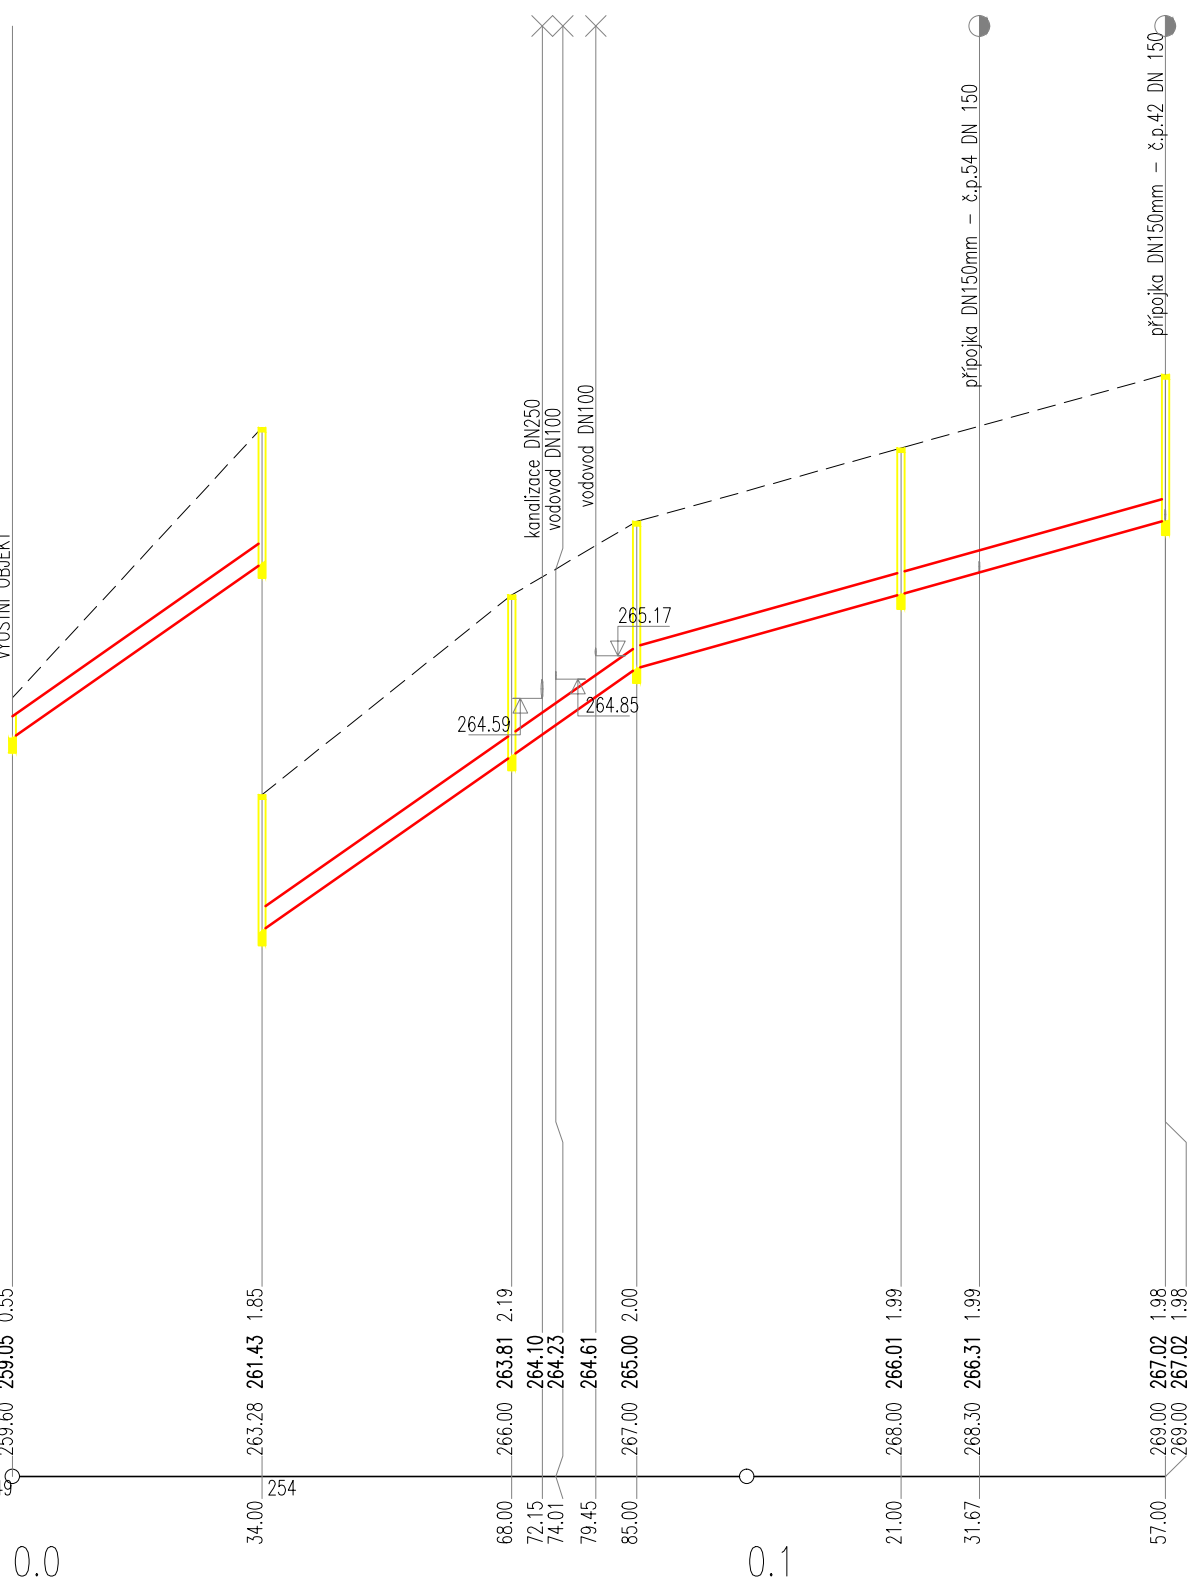

DN300-PP SN12-157.00	
70.00-85.00	28.00-72.00
Pískové lože 120°, obsyp pískem 300 mm	
352.8-4.99	221.3-3.13

(n)	TABULKA VYSVĚTLIVEK
(1)	761/2
(2)	761/2

POZNÁMKA

Souřadnicový systém JSTK, výškový systém B.p.v. Trasy inženýrských sítí jsou zakresleny orientačně dle údajů poskytnutých jejich správci, přesnou polohu je nutno před zahájením výkopových prací vyznačit. Při neznámém výškovém uložení inženýrské sítě je předpokládáno uložení dle ČSN 73 6005.

INVESTOR	Obec Evaň, Evaň 27, 410 02 Lovosice tel: +420 416 591 180, e-mail: obecevan@obecevan.cz	IČ 00526118
PROJEKTANT	Ing. Luděk Chromík, M. Kudeřikové 2672/30, 669 02 Znojmo tel: +420 724 302 667, e-mail: ludek.chromik@centrum.cz	IČ 02315904
AUTORIZOVANÁ OSOBA		Č.A.

$$\pm 0,000 = 286,00 \text{ m.n.m.}$$

NÁZEV PROJEKTU OBEC EVAŇ, MÍSTNÍ ČÁST EVAŇ A HORKA SOUSTAVA DOMOVNÍCH ČOV A KANALIZACE		MÍSTO Evaň, Horka K.Ú. Evaň Horka u Libochovic	
STUPEŇ PD DOKUMENTACE PRO PROVÁDĚNÍ STAVBY		Č.ZAKÁZKY 202318	DATUM 24.1.2025
OBJEKT KANALIZACE JEDNOTNÁ D. DOKUMENTACE OBJEKTŮ		REVIZE 0.0	MĚŘITKO 1:1000/100
NÁZEV VÝKRESU PODÉLNÝ ŘEZ - STOKA J1		Č.VÝKRESU D.47.2	Č.PARÉ <div style="font-size: 2em; color: red; text-align: center;">1</div>